

UCHWAŁA NR
RADY MIASTA TYCHY

z dnia 2022 r.

w sprawie przystąpienia do sporządzenia miejscowego planu zagospodarowania przestrzennego dla obszaru położonego w rejonie Osiedla K pomiędzy ul. Stoczniewców'70, ul. Jaśkowicką i al. Bielską w Tychach

Na podstawie art. 18 ust. 2 pkt 15 ustawy z dnia 8 marca 1990 r. o samorządzie gminnym (t.j. Dz. U. z 2022 r. poz. 559) oraz art. 14 ust. 1 ustawy z dnia 27 marca 2003 r. o planowaniu i zagospodarowaniu przestrzennym (t.j. Dz. U. z 2022 r. poz. 503), na wniosek Prezydenta Miasta Tychy, po zaopiniowaniu przez Komisję Gospodarki Przestrzennej i Infrastruktury

Rada Miasta Tychy uchwała:

§ 1

Przystąpić do sporządzenia miejscowego planu zagospodarowania przestrzennego dla obszaru położonego w rejonie Osiedla K pomiędzy ul. Stoczniewców'70, ul. Jaśkowicką i al. Bielską w Tychach, w granicach wskazanych na załączniku graficznym w skali 1 : 5000, stanowiącym integralną część niniejszej uchwały.

§ 2

Wykonanie uchwały powierza się Prezydentowi Miasta Tychy.

§ 3

Uchwała wchodzi w życie z dniem podjęcia.


ZAŁĄCZNIK

do Uchwały Nr/...../22
Rady Miasta Tychy z dnia 28 kwietnia 2022 r.

OZNACZENIA



GRANICA OBSZARU OBJĘTEGO PRZYSTAPIENIEM
DO SPORZĄDZENIA MIEJSCOWEGO PLANU
ZAGOSPODAROWANIA PRZESTRZENNEGO

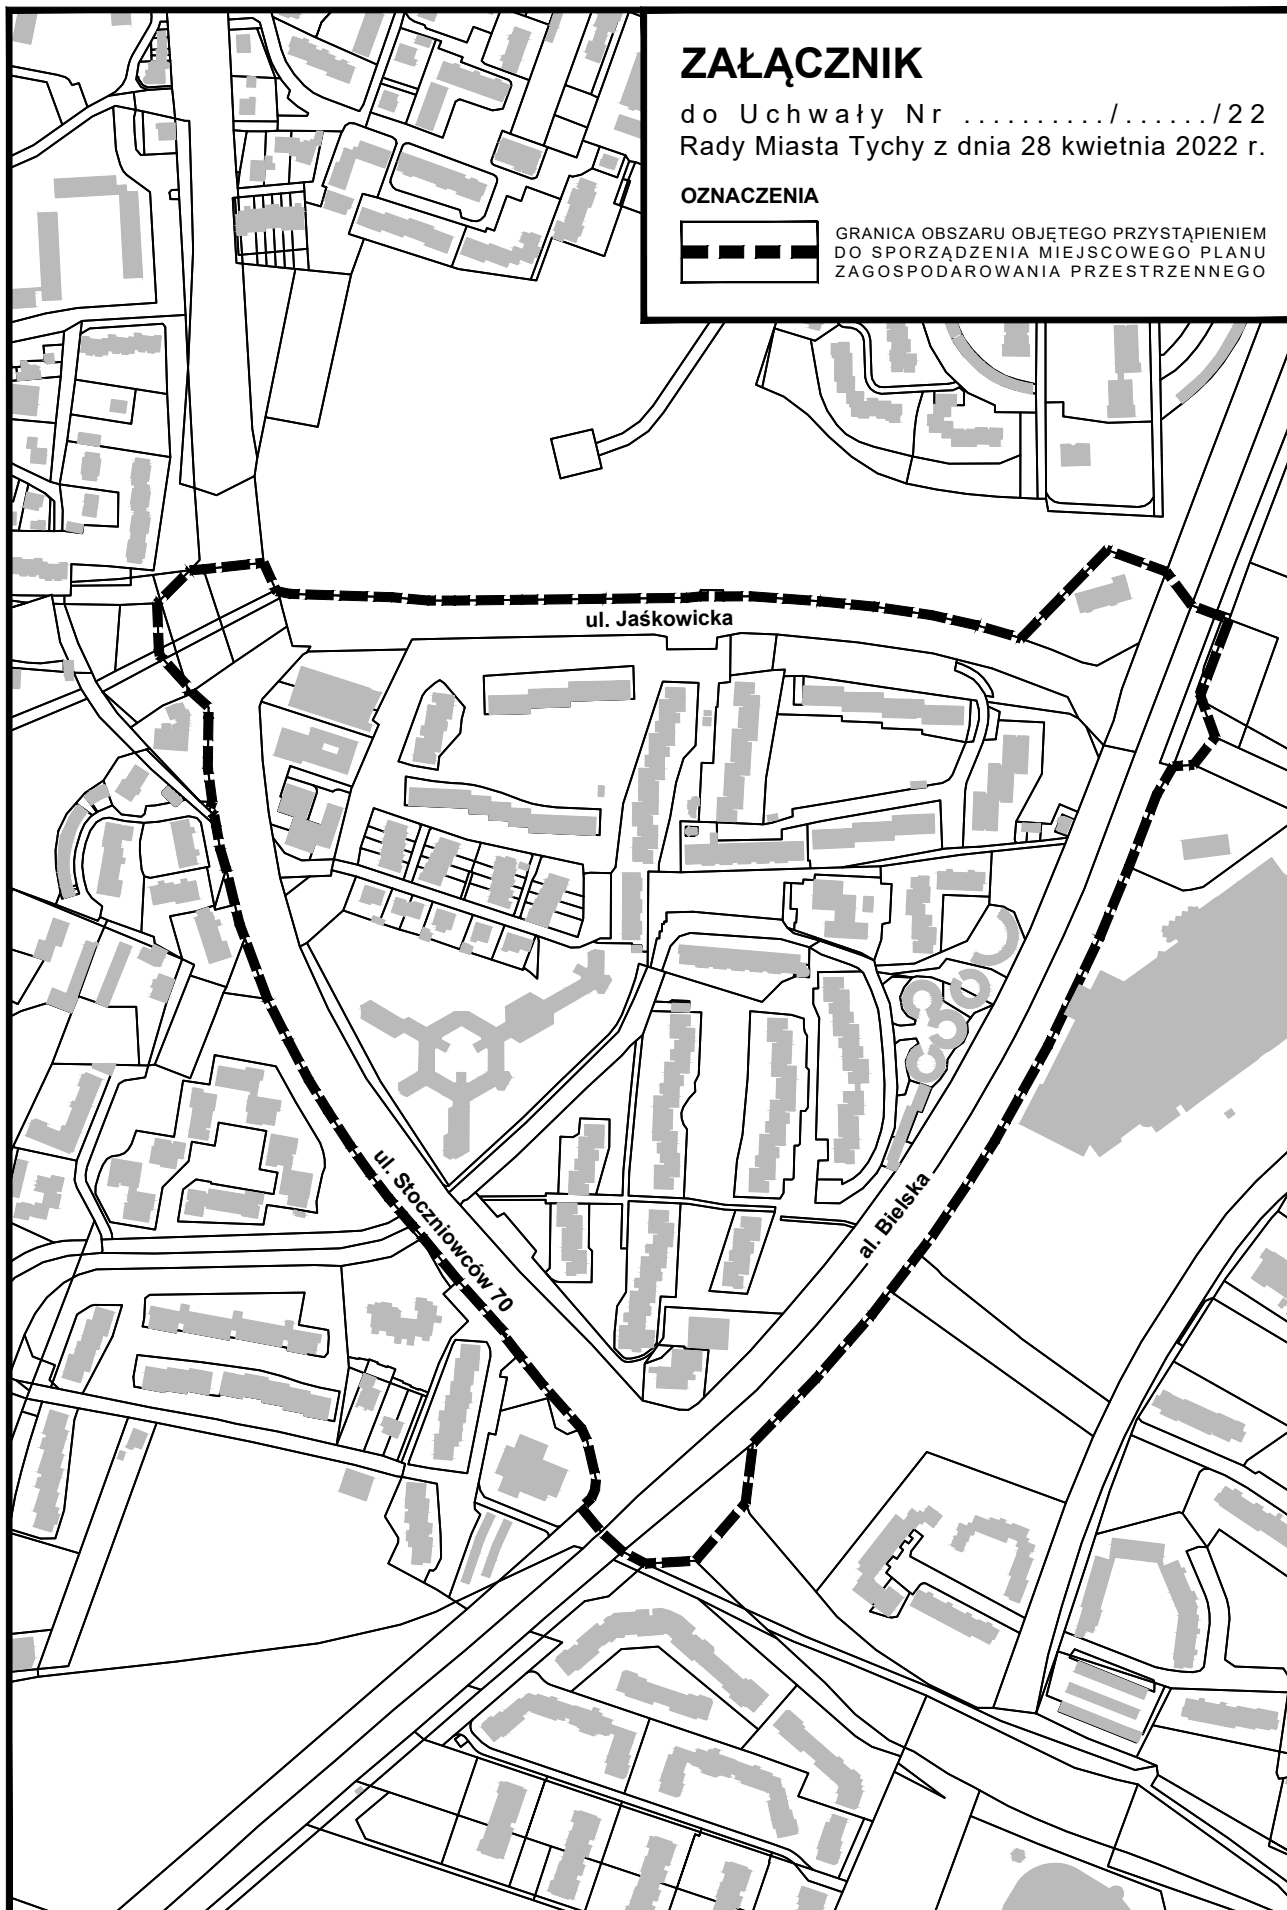

Uzasadnienie

(Uchwała Nr/...../22)

Przystąpienie do sporządzenia planu miejscowego dla obszaru położonego w rejonie Osiedla K pomiędzy ul. Stoczniovców'70, ul. Jaśkowicką i al. Bielską w Tychach ma na celu przyjęcie przepisów prawa miejscowego służącego zachowaniu i uporządkowaniu ukształtowanej struktury funkcjonalno-przestrzennej o utrwalonej funkcji głównie mieszkaniowej i mieszkaniowo-usługowej. Plan miejscowy pozwoli na ochronę kompozycji zabudowy z zielenią urządzoną.

Sporządzenie planu miejscowego ponadto ma na celu określenie przeznaczenia terenów, zasad zabudowy, zagospodarowania oraz kształtowania i ochrony ładu przestrzennego, w tym określenie standardów, parametrów i wskaźników zagospodarowania dla terenów objętych granicami planu. Rozwiązania planistyczne uwzględniać będą istniejące uwarunkowania, występujące w obszarze objętym planem i w jego otoczeniu oraz politykę przestrzenną, ujętą w obowiązującym Studium uwarunkowań i kierunków zagospodarowania przestrzennego miasta Tychy, których projekt planu miejscowego nie może naruszać.

Udział osób zainteresowanych zagospodarowaniem przedmiotowego obszaru zostanie zapewniony w pracach nad projektem planu miejscowego zgodnie z przepisami obowiązującej ustawy z dnia 27 marca 2003 r. o planowaniu i zagospodarowaniu przestrzennym (t.j. Dz. U. z 2022 r. poz. 503).