


453/22

SZKIC POŁOWY NR 1

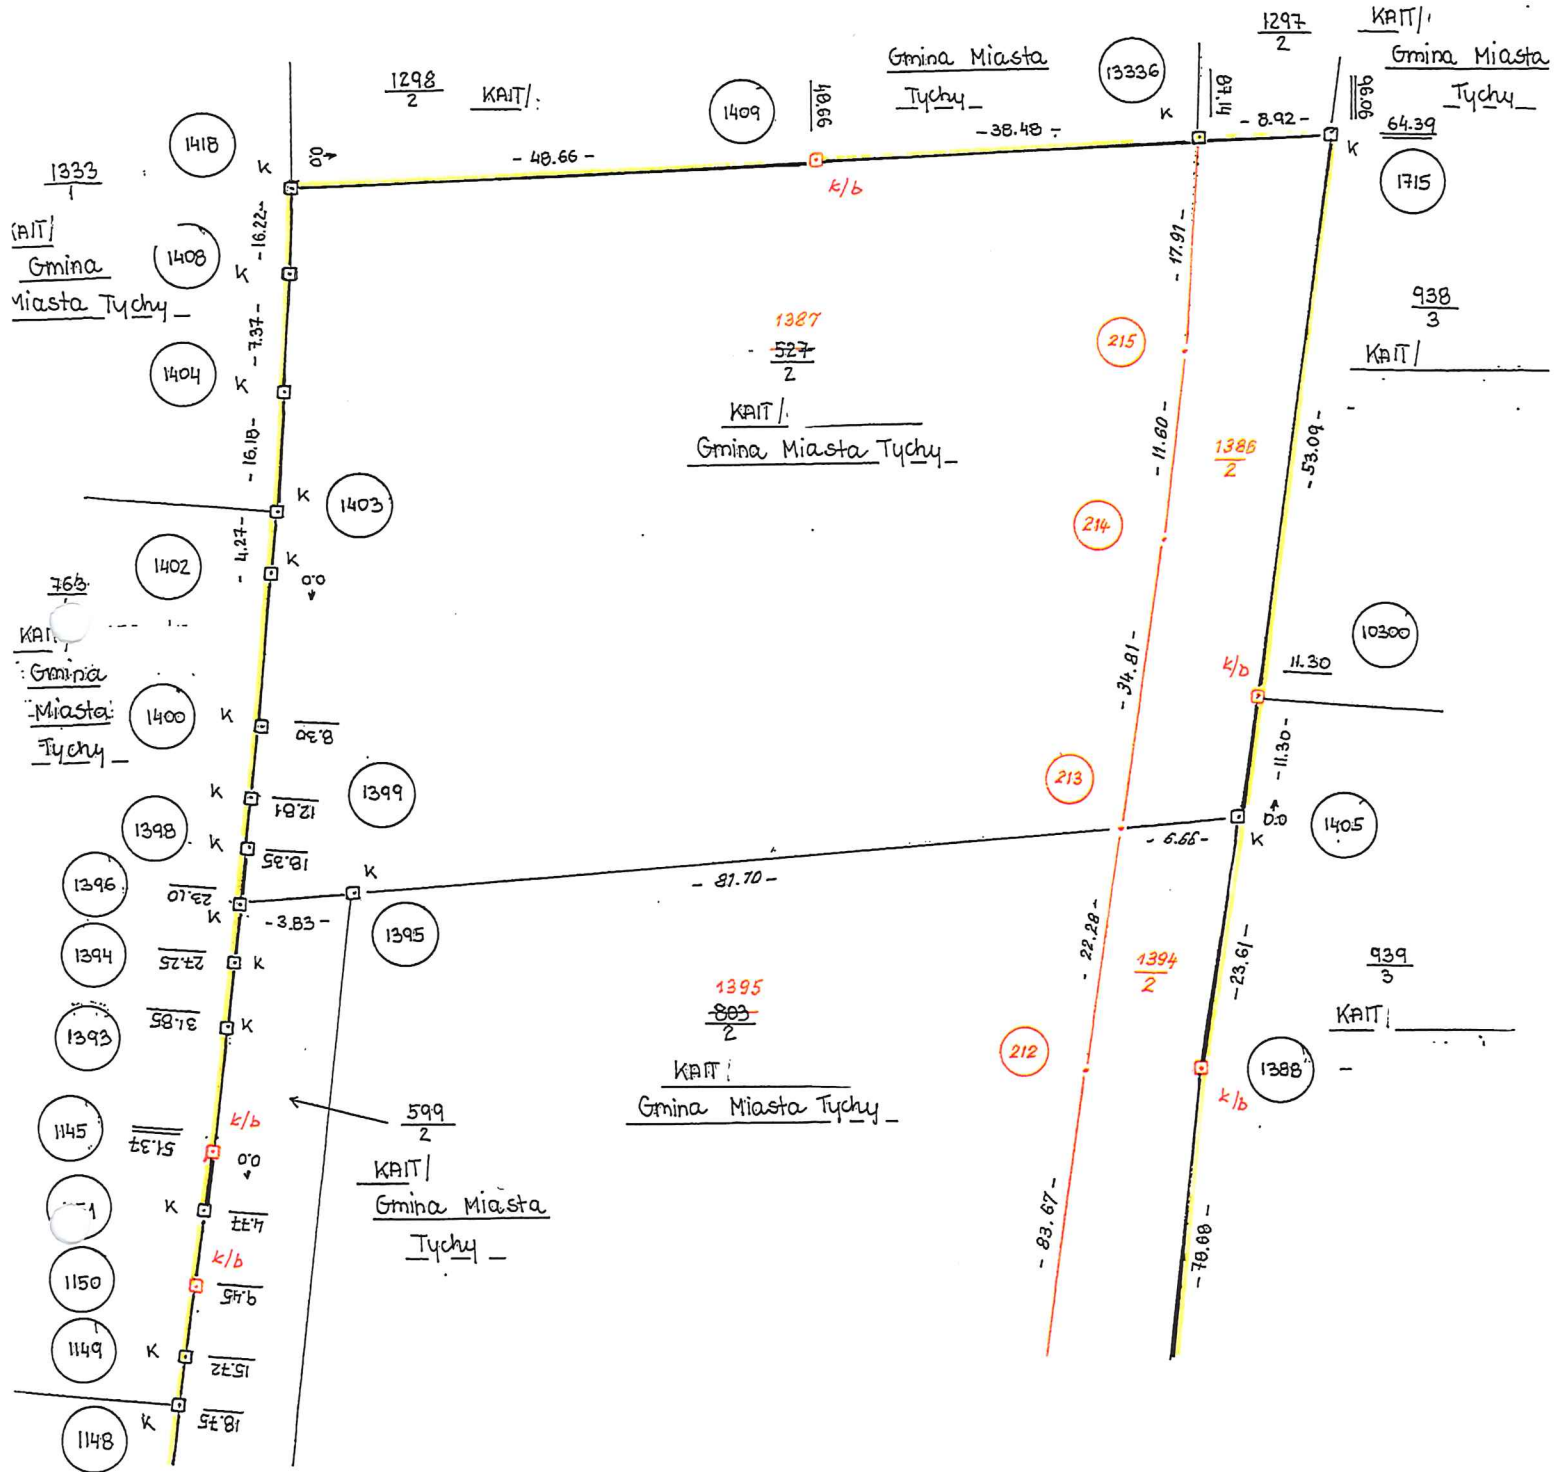

Stwierdzam, że niniejszy szkic jest oryginałem zawierającym dane wpisane przeze mnie osobiście bezpośrednio przy wykonywaniu pomiaru. Szkic połowy tworzy nieoddzielną część protokołu granicznego z dnia dzisiejszego.


Tychy, dnia : 15.06.2021

Geodeta: mgr inż. Anna Zachod - Pielich
geodeta uprawniony
nr upraw. 22988

USTROJSTWO KRAJOWE W Tychy
ul. Polna 107, 41-800

453/22

SZKIC POŁOWY NR 2

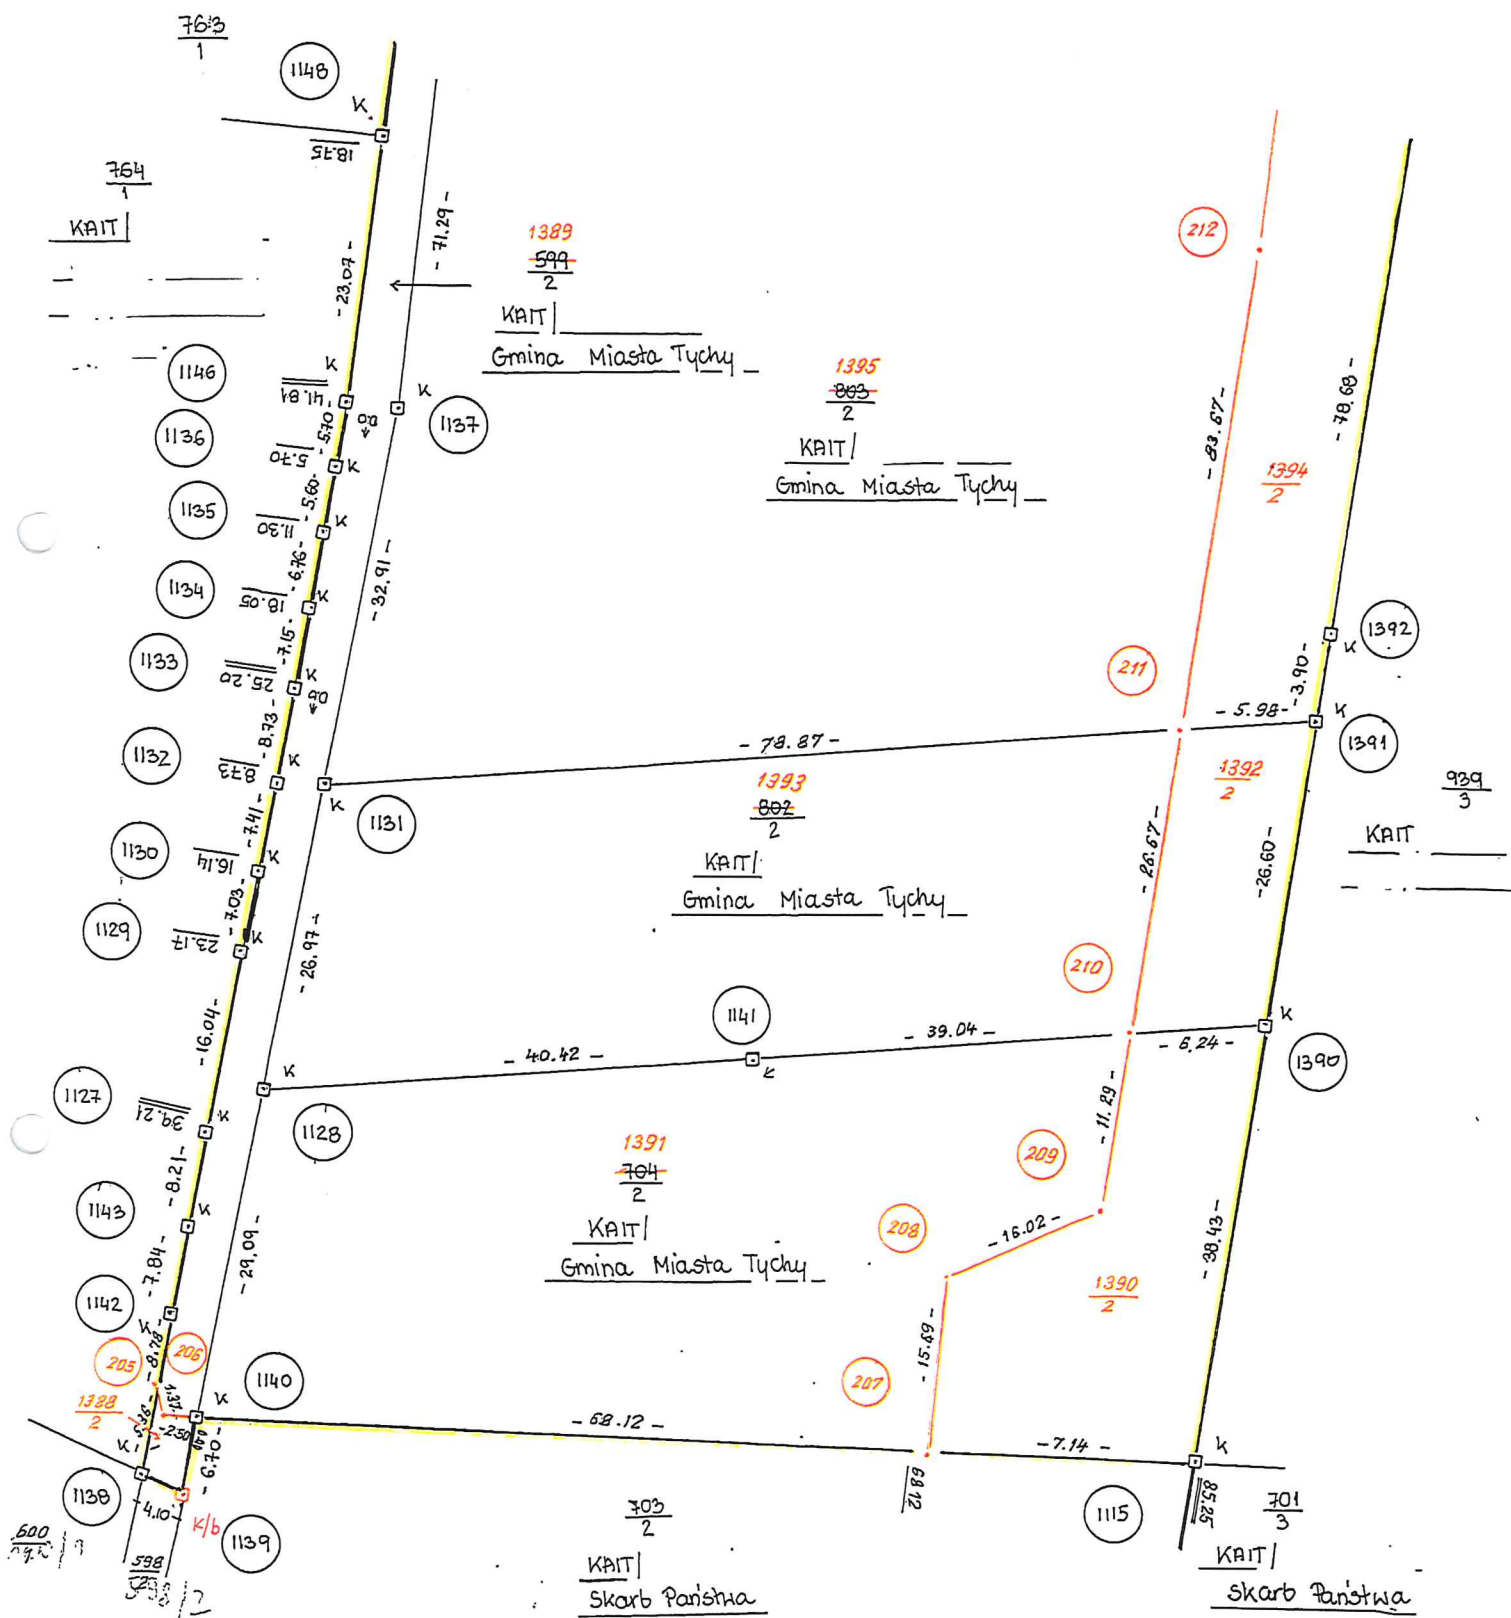

Stwierdzam, że niniejszy szkic jest oryginałem zawierającym dane wpisane przeze mnie osobiście bezpośrednio przy wykonywaniu pomiaru. Szkic połowy tworzy nieoddzielną część protokołu granicznego z dnia dzisiejszego.

Tychy, dnia : 15.06.2021
Geodeta: *[Signature]*
40-378 1000 1000