


453/22

**SZKIC POŁOWY NR 1**

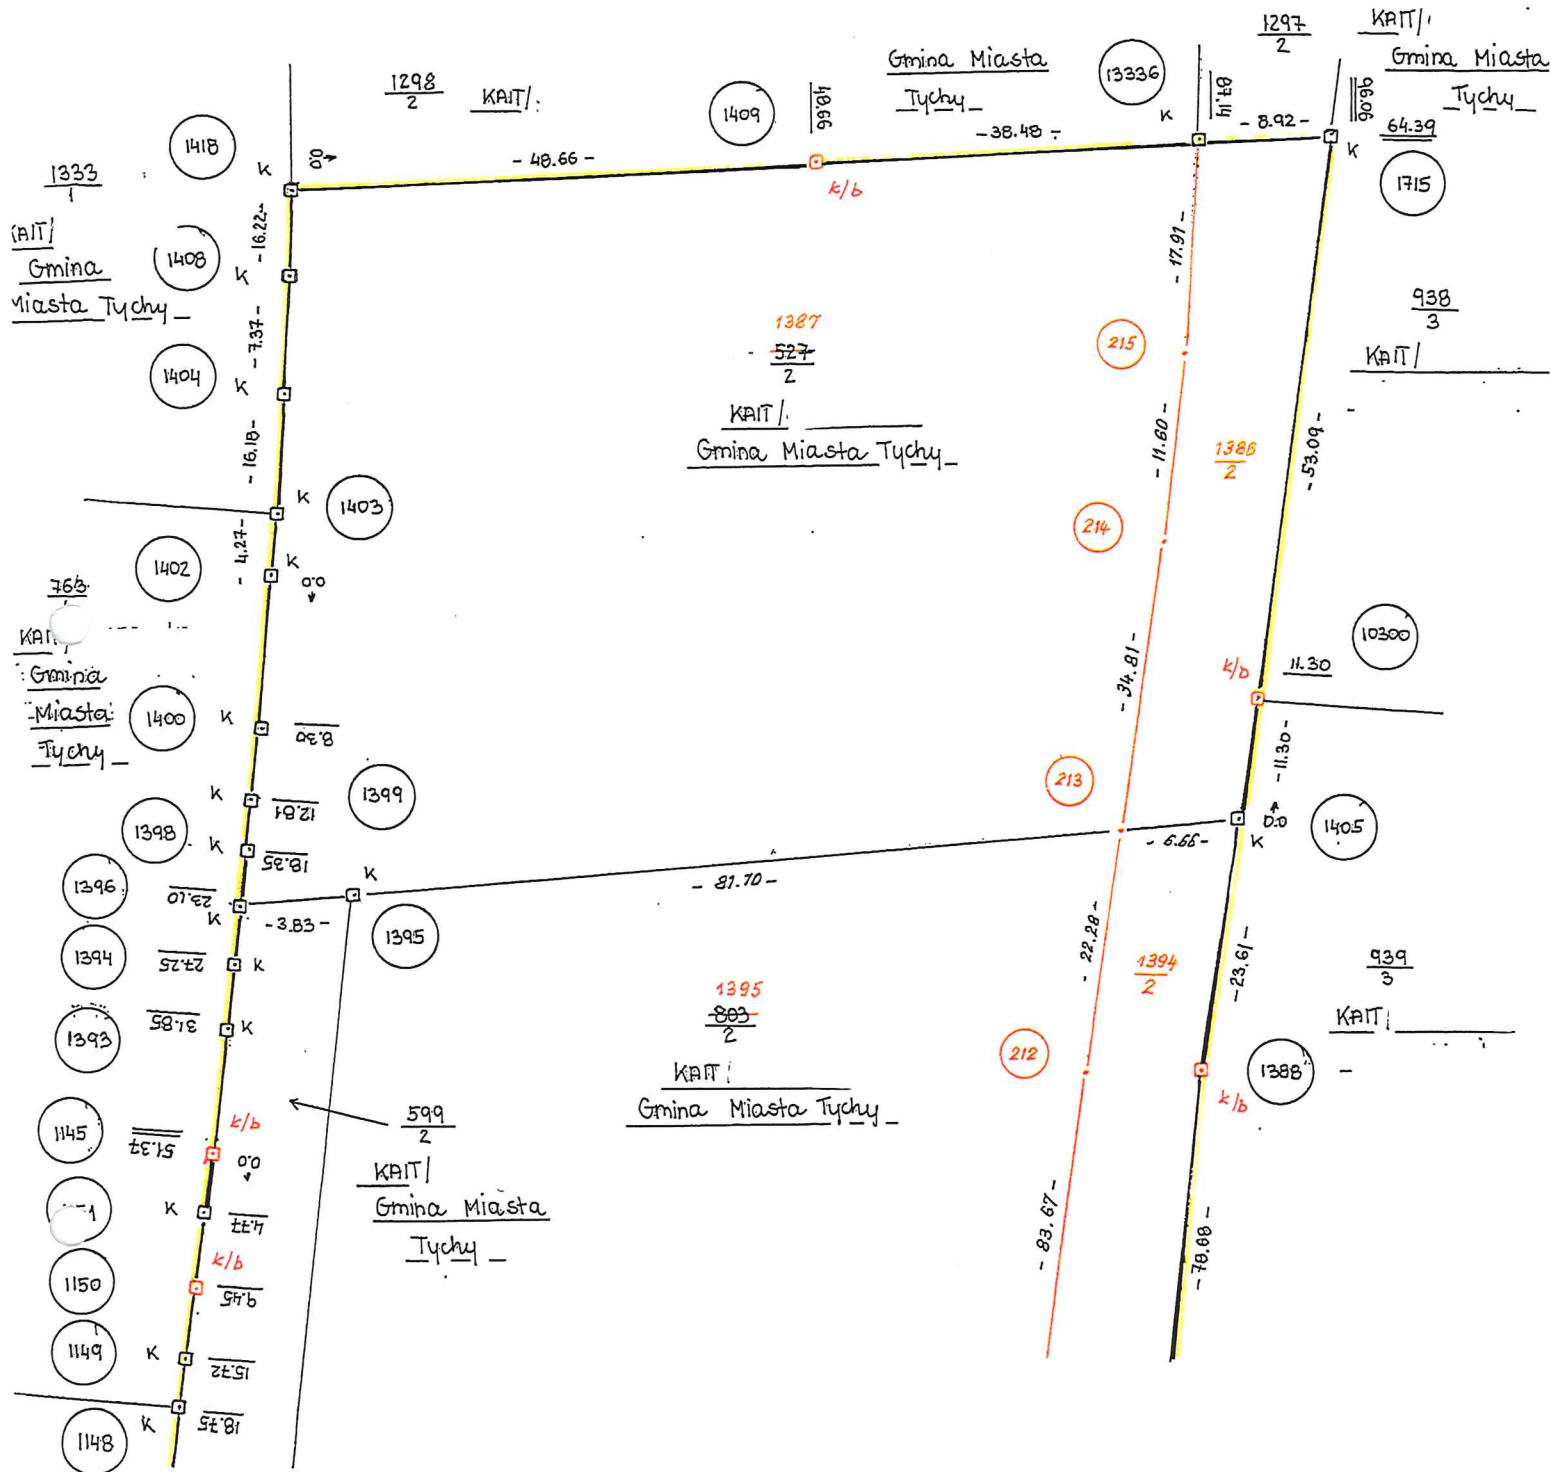

Stwierdzam, że niniejszy szkic jest oryginałem zawierającym dane wpisane przeze mnie osobiście bezpośrednio przy wykonywaniu pomiaru. Szkic połowy tworzy nieoddzielną część protokołu granicznego z dnia dzisiejszego.

Tychy, dnia : 15.06.2021

Geodeta: mgr inż. Anna Zachod - Pielich  
 geodeta uprawniony  
 nr upraw. 22999

Biuro Geodety: ul. Tysiąclecia 20  
 41-200 Tychy

