

**UCHWAŁA NR XLIII/811/22
RADY MIASTA TYCHY**

z dnia 29 września 2022 r.

w sprawie przystąpienia do sporządzenia miejscowego planu zagospodarowania przestrzennego dla placu Krzysztofa Kamila Baczyńskiego w Tychach

Na podstawie art. 18 ust. 2 pkt 15 ustawy z dnia 8 marca 1990 r. o samorządzie gminnym (t.j. Dz. U. 2022, poz. 599 z późn. zm.) oraz art. 14 ust. 1 ustawy z dnia 27 marca 2003 r. o planowaniu i zagospodarowaniu przestrzennym (t.j. Dz. U. 2022, poz. 503), na wniosek Prezydenta Miasta Tychy, po zaopiniowaniu przez Komisję Gospodarki Przestrzennej i Infrastruktury,

Rada Miasta Tychy uchwała:

§ 1

Przystąpić do sporządzenia miejscowego planu zagospodarowania przestrzennego dla placu Kamila Krzysztofa Baczyńskiego w Tychach, w granicach wskazanych na załączniku graficznym w skali 1:2000, stanowiącym integralną część niniejszej uchwały.

§ 3

Wykonanie uchwały powierza się Prezydentowi Miasta Tychy.


§ 4

Uchwała wchodzi w życie z dniem podjęcia.

Przewodnicząca Rady
Miasta Tychy


Barbara Konieczna

**RADA MIASTA
TYCHY**

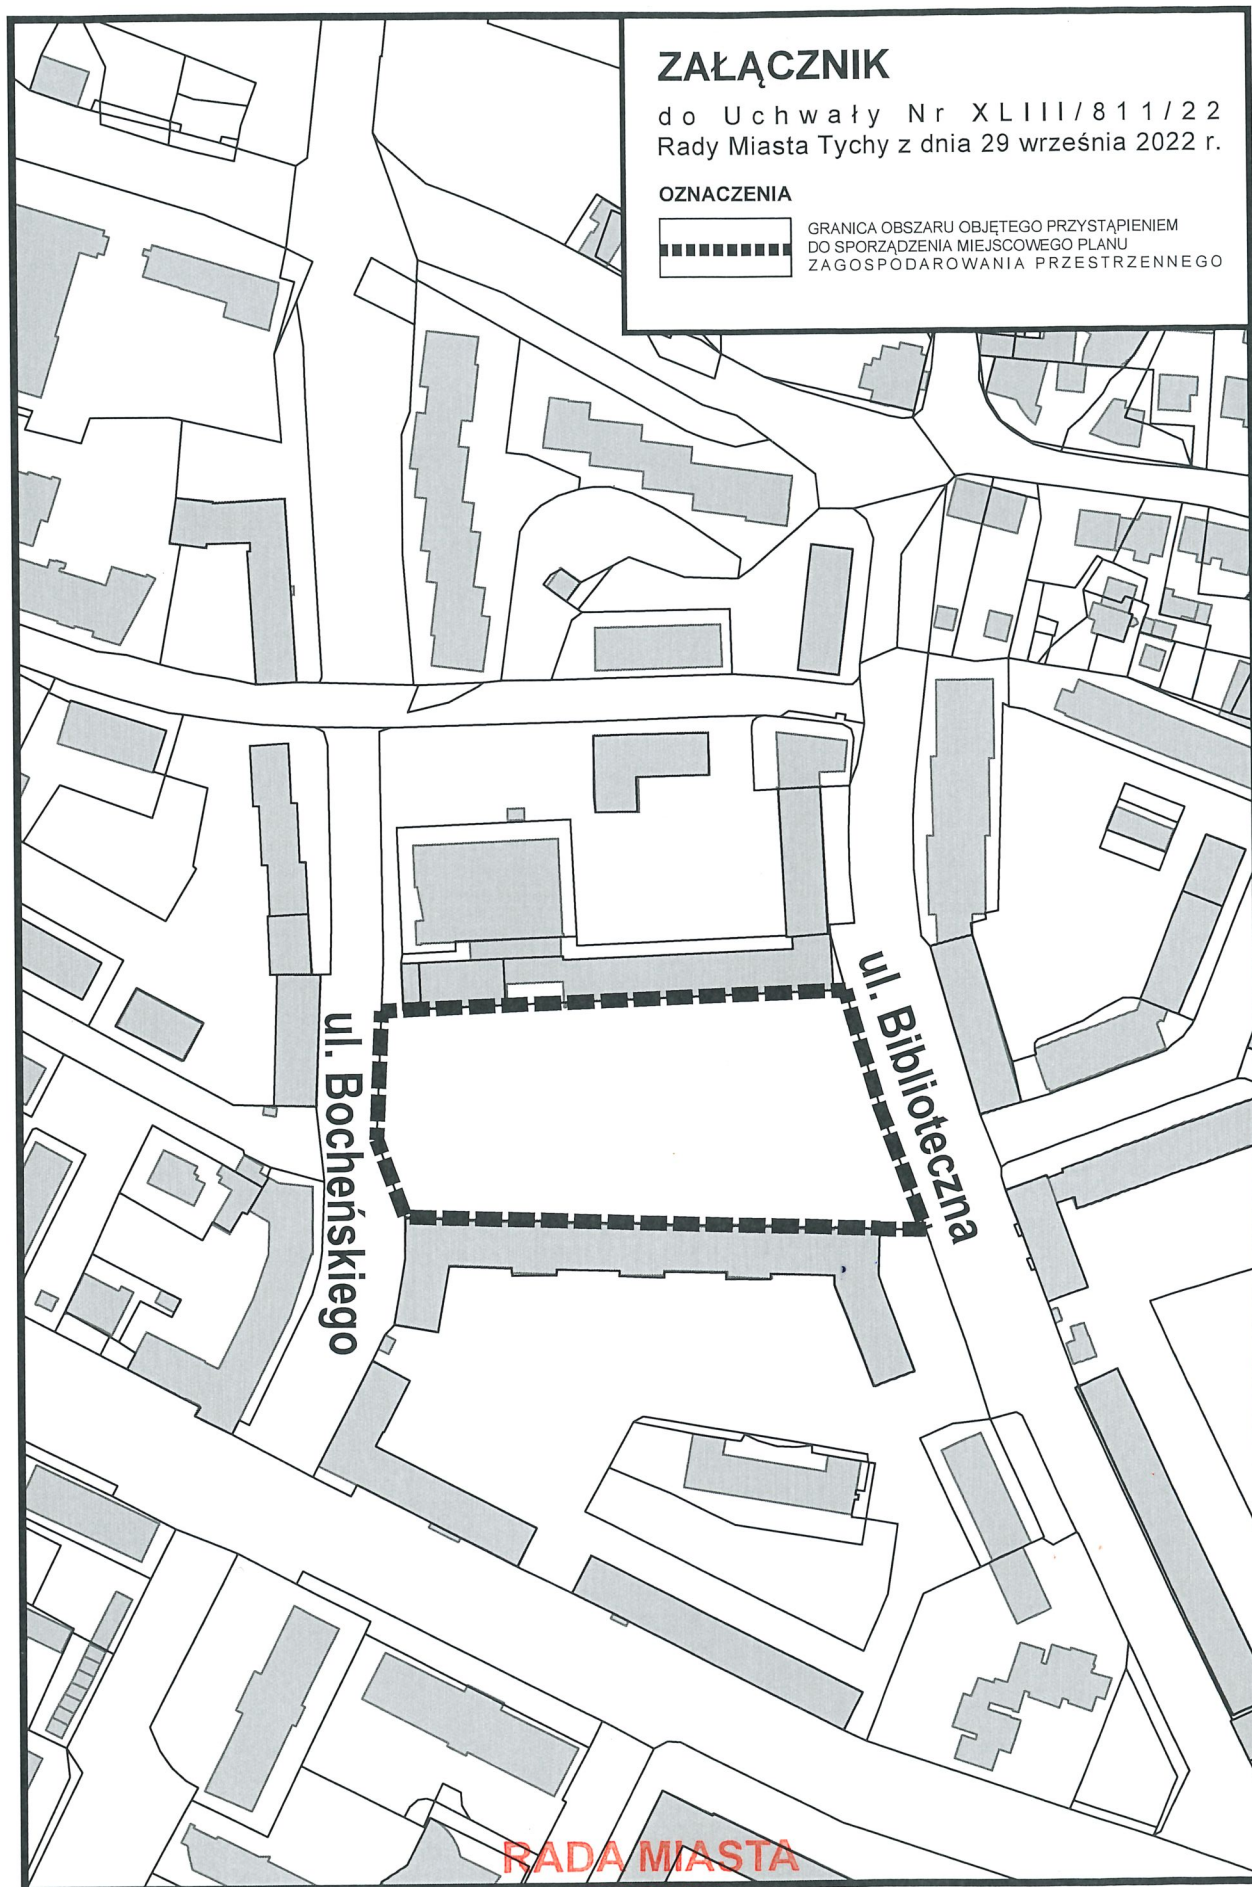

ZAŁĄCZNIK

do Uchwały Nr XLVIII/811/22
Rady Miasta Tychy z dnia 29 września 2022 r.

OZNACZENIA



GRANICA OBSZARU OBJĘTEGO PRZYSTĄPIENIEM
DO SPORZĄDZENIA MIEJSCOWEGO PLANU
ZAGOSPODAROWANIA PRZESTRZENNEGO

ul. Bocheńskiego

ul. Biblioteczna

RADA MIASTA
TYCHY