


# ZAŁĄCZNIK NR 1 DO UCHWAŁY NR ...../...../23 RADY MIASTA TYCHY Z DNIA ..... 2023 R. MIEJSCOWY PLAN ZAGOSPODAROWANIA PRZESTRZENNEGO DLA TERENU POŁOŻONEGO PRZY ULICY KATOWICKIEJ W T Y C H A C H

RYSUNEK PLANU SKALA 1 : 1000

- ### LEGENDA:
- Oznaczenia obowiązujące:
- granica obszaru planu
  - linie rozgraniczające terenu o przeznaczeniu i zasadach zagospodarowania określonych w planie
  - nieprzekraczalna linia zabudowy
  - teren usług

WYRYS ZE "STUDIUM UWARUNKOWAŃ I KIERUNKÓW ZAGOSPODAROWANIA PRZESTRZENNEGO MIASTA TYCHY" ZATWIERDZONEJ UCHWAŁĄ NR 0150/III/40/2002 RADY MIASTA TYCHY Z DNIA 18 GRUDNIA 2002 R. Z PÓŻN. ZM. RYSUNEK STUDIUM

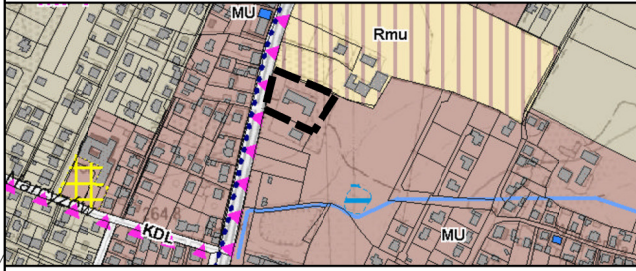

- ### OZNACZENIA SKALA 1 : 10000
- granice obszaru
- ### ZASADY KSZTAŁTOWANIA STRUKTURY PRZESTRZENNEJ KIERUNKI PRZEZNACZENIA TERENÓW
- MU - obszary zabudowy mieszkaniowo-usługowej niskiej

Układ współrzędnych zgodny z obowiązującym państwowym systemem odniesień przestrzennych PL - 2000, pas 6. (EPSG2177)  
Mapa zasadnicza w postaci wektorowej pochodząca z państwowego zasobu geodezyjnego i kartograficznego udostępniona przez Prezydenta Miasta Tychy, kwiecień 2023 r.