


**ZAŁĄCZNIK NR 1**  
**DO UCHWAŁY NR ...../...../23**  
**RADY MIASTA TYCHY**  
**Z DNIA ..... 2023 R.**  
**MIEJSCOWY PLAN ZAGOSPODAROWANIA**  
**PRZESTRZENNEGO DLA TERENU**  
**POŁOŻONEGO PRZY ULICY KATOWICKIEJ**  
**W T Y C H A C H**  
 RYSUNEK PLANU SKALA 1 : 1000

**LEGENDA:**

Oznaczenia obowiązujące:

- granica obszaru planu
- linie rozgraniczające terenu o przeznaczeniu i zasadach zagospodarowania określonych w planie
- nieprzekraczalna linia zabudowy
- teren usług

WYRYS ZE "STUDIUM UWARUNKOWAŃ I KIERUNKÓW ZAGOSPODAROWANIA PRZESTRZENNEGO MIASTA TYCHY" ZATWIERDZONEJ UCHWAŁĄ NR 0150/III/40/2002 RADY MIASTA TYCHY Z DNIA 18 GRUDNIA 2002 R. Z PÓŻN. ZM. RYSUNEK STUDIUM

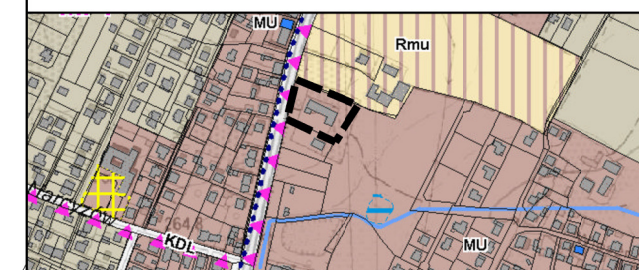

**OZNACZENIA** SKALA 1 : 10000

- granice obszaru

**ZASADY KSZTAŁTOWANIA STRUKTURY PRZESTRZENNEJ**  
**KIERUNKI PRZEZNACZENIA TERENÓW**

- MU - obszary zabudowy mieszkaniowo-usługowej niskiej

Układ współrzędnych zgodny z obowiązującym państwowym systemem odniesień przestrzennych PL - 2000, pas 6. (EPSG2177)  
 Mapa zasadnicza w postaci wektorowej pochodząca z państwowego zasobu geodezyjnego i kartograficznego udostępniona przez Prezydenta Miasta Tychy, kwiecień 2023 r.