



**Z A Ł A C Z N I K N R 1**  
 DO UCHWAŁY NR ..... / 23  
 RADY MIASTA TYCHY Z DNIA ..... 2023 r.  
 MIEJSCOWY PLAN ZAGOSPODAROWANIA PRZESTRZENNEGO  
 DLA OBSZARU POŁOŻONEGO PO POŁUDNIOWEJ STRONIE  
 ULICY LOKALNEJ W TYCHACH

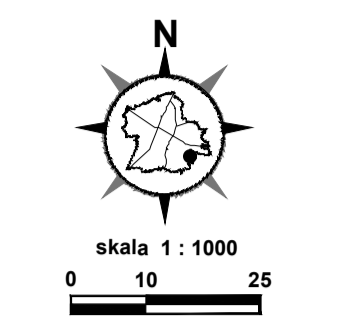

- LEGENDA :**  
 Oznaczenia obowiązujące
- - granice obszaru planu
  - - linie rozgraniczające tereny o różnym przeznaczeniu lub różnych zasadach zagospodarowania
  - - nieprzekraczalne linie zabudowy
  - P-I** - teren produkcji lub infrastruktury technicznej
  - IK** - teren kanalizacji

Obszar planu zlokalizowany jest w granicach udokumentowanego złoża węgla kamiennego - „Studzieniec” WK 7389

Układ współrzędnych zgodny z obowiązującym państwowym systemem odniesień przestrzennych 2000, pas 6.  
 Mapa zasadnicza w postaci wektorowej pochodząca z państwowego zasobu geodezyjnego i kartograficznego udostępniona przez Prezydenta Miasta Tychy w październiku 2022 r.

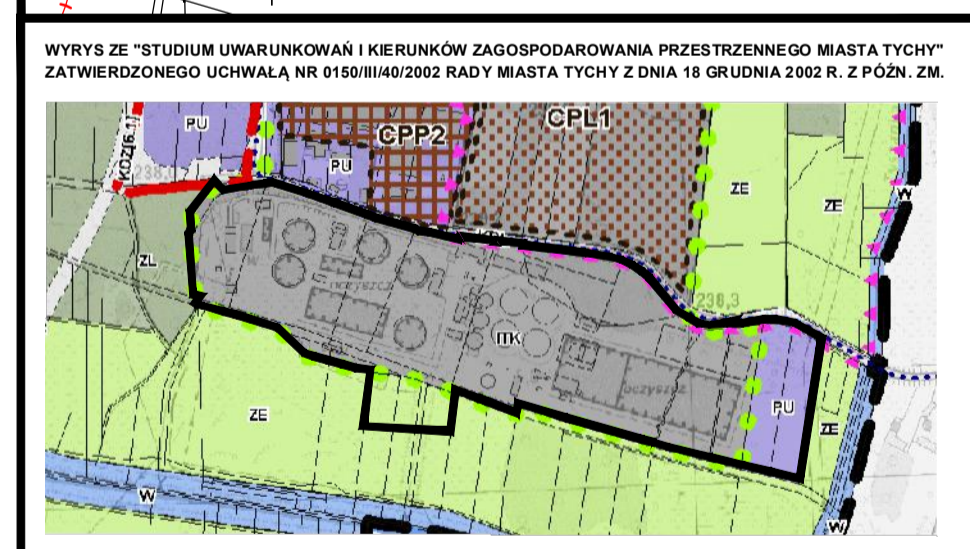

- WYRYS ZE STUDIUM UWARUNKOWAŃ I KIERUNKÓW ZAGOSPODAROWANIA PRZESTRZENNEGO MIASTA TYCHY ZATYTUŁOWANEGO UCHWAŁĄ NR 510/2022 RADY MIASTA TYCHY Z DNIA 18 GRUDNIA 2022 R. Z PÓŹN. ZAŁ.
- SKALA 1 : 10 000
- ZASADY KSZTAŁTOWANIA STRUKTURY PRZESTRZENNEJ**  
 KIERUNKI PRZEZNACZENIA TERENÓW
- ITK - obszary infrastruktury
  - PU - obszary przemysłowo-usługowe
  - ZE - obszary zieleni i role w ciągach ekologicznych
- MIEJSCOWE PLANY ZAGOSPODAROWANIA PRZESTRZENNEGO**  
 INNE SZCZEGÓLNE WARUNKI ZAGOSPODAROWANIA TERENÓW, KTÓRE NALEŻY UWZGLĘDNIĆ PRZY SPORZĄDZANIU MIEJSCOWYCH PLANÓW
- obszary nomercjonalnie urządzeń wytwarzających energię z odnawialnych źródeł energii o mocy przekraczającej 100 kW