


**ZAŁĄCZNIK NR 1
DO UCHWAŁY NR/24
RADY MIASTA TYCHY
Z DNIA 2024 R.
MIEJSCOWY PLAN ZAGOSPODAROWANIA
PRZESTRZENNEGO DLA OBSZARU
POŁOŻONEGO W ULIC SŁONECZNIKÓW,
ZAWILCÓW, KATOWICKIEJ I TULIPANÓW
W T Y C H A C H**

RYSunek Planu SKALA 1 : 1000

- LEGENDA:**
- Oznaczenia obowiązujące:**
- granica obszaru planu
 - linie rozgraniczające tereny o różnym przeznaczeniu lub różnych zasadach zagospodarowania
 - nieprzekraczalne linie zabudowy
 - MN tereny zabudowy mieszkaniowej jednorodzinnej
 - U tereny usług
 - US-ZP teren usług sportu i rekreacji lub zieleni urządzonej
 - KDL teren drogi lokalnej
 - KDD tereny drogi dojazdowej
 - KR tereny komunikacji drogowej wewnętrznej


- Oznaczenia informacyjne:**
- istniejąca stacja transformatorowa SN/tn
 - wodociąg magistralny DN 1400 mm
 - strefa ochronna (techniczna) dla magistrali

WYRYS ZE "STUDIUM UWARUNKOWAŃ I KIERUNKÓW ZAGOSPODAROWANIA PRZESTRZENNEGO MIASTA TYCHY" ZATWIERDZONEGO UCHWAŁĄ NR 0150/III/40/2002 RADY MIASTA TYCHY Z DNIA 18 GRUDNIA 2002 R. Z POZN. Z M. RYSUNEK STUDIUM

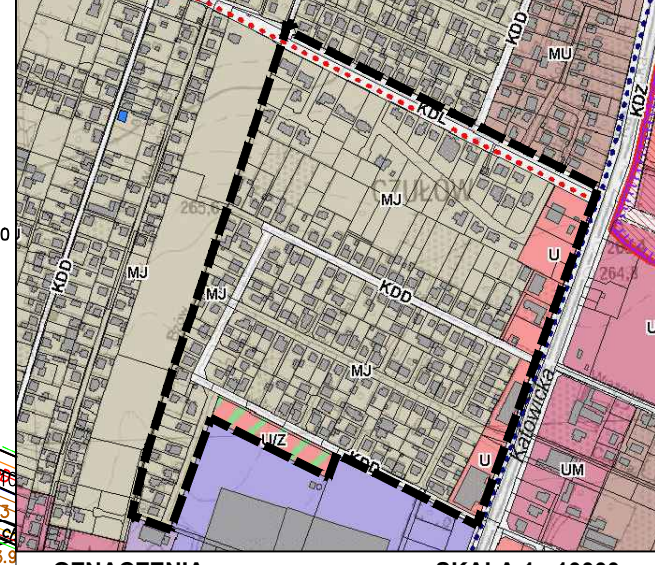

OZNACZENIA SKALA 1 : 10000

- ZASADY KSZTAŁTOWANIA STRUKTURY PRZESTRZENNEJ KIERUNKI PRZEZNACZENIA TERENÓW**
- MJ - obszary zabudowy mieszkaniowej jednorodzinnej
 - U - obszary usługowe
 - US - obszary usług sportowych i z zieloną otoczną
 - KD - obszary dróg głównych (w klasach SGPr, GP, G, Z, L, D)
- KIERUNKI ROZWOJU UKŁADU DROGOWEGO**
- linie rozwoju strategii, planowane

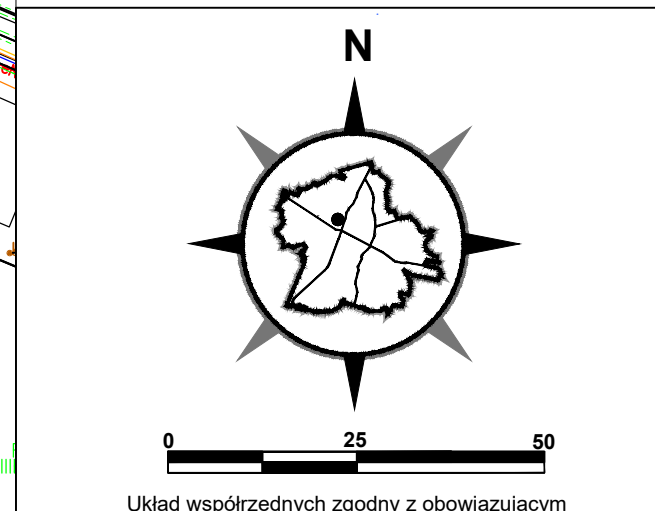

Układ współrzędnych zgodny z obowiązującym państwowym systemem odniesień przestrzennych PL - 2000, pas 6 (EPSG:2177)

Mapa zasadnicza w postaci wektorowej pochodząca z państwowego zasobu geodezyjnego i kartograficznego udostępniona przez Prezydenta Miasta Tychy, kwiecień 2023 r.

