

**UCHWAŁA NR III/58/24
RADY MIASTA TYCHY**

z dnia 20 czerwca 2024 r.

w sprawie przystąpienia do sporządzenia miejscowego planu zagospodarowania przestrzennego dla obszaru położonego w rejonie ulicy Jaśkowickiej w Tychach

Na podstawie art. 18 ust. 2 pkt 5 ustawy z dnia 8 marca 1990 r. o samorządzie gminnym (t.j. Dz. U. 2024, poz. 609 z późn. zm.) oraz art. 14 ust. 1 ustawy z dnia 27 marca 2003 r. o planowaniu i zagospodarowaniu przestrzennym (t.j. Dz. U. 2023, poz. 977 z późn. zm.), na wniosek Prezydenta Miasta Tychy, po zaopiniowaniu przez Komisję Gospodarki Przestrzennej i Infrastruktury,

Rada Miasta Tychy uchwała:

§ 1

Przystąpić do sporządzenia miejscowego planu zagospodarowania przestrzennego dla obszaru położonego w rejonie ulicy Jaśkowickiej w Tychach, w granicach wskazanych na załączniku graficznym w skali 1 : 1000, stanowiącym integralną część niniejszej uchwały.

§ 2


Wykonanie uchwały powierza się Prezydentowi Miasta Tychy.

§ 3

Uchwała wchodzi w życie z dniem podjęcia.

Przewodniczący Rady
Miasta Tychy

Wojciech Czarnota

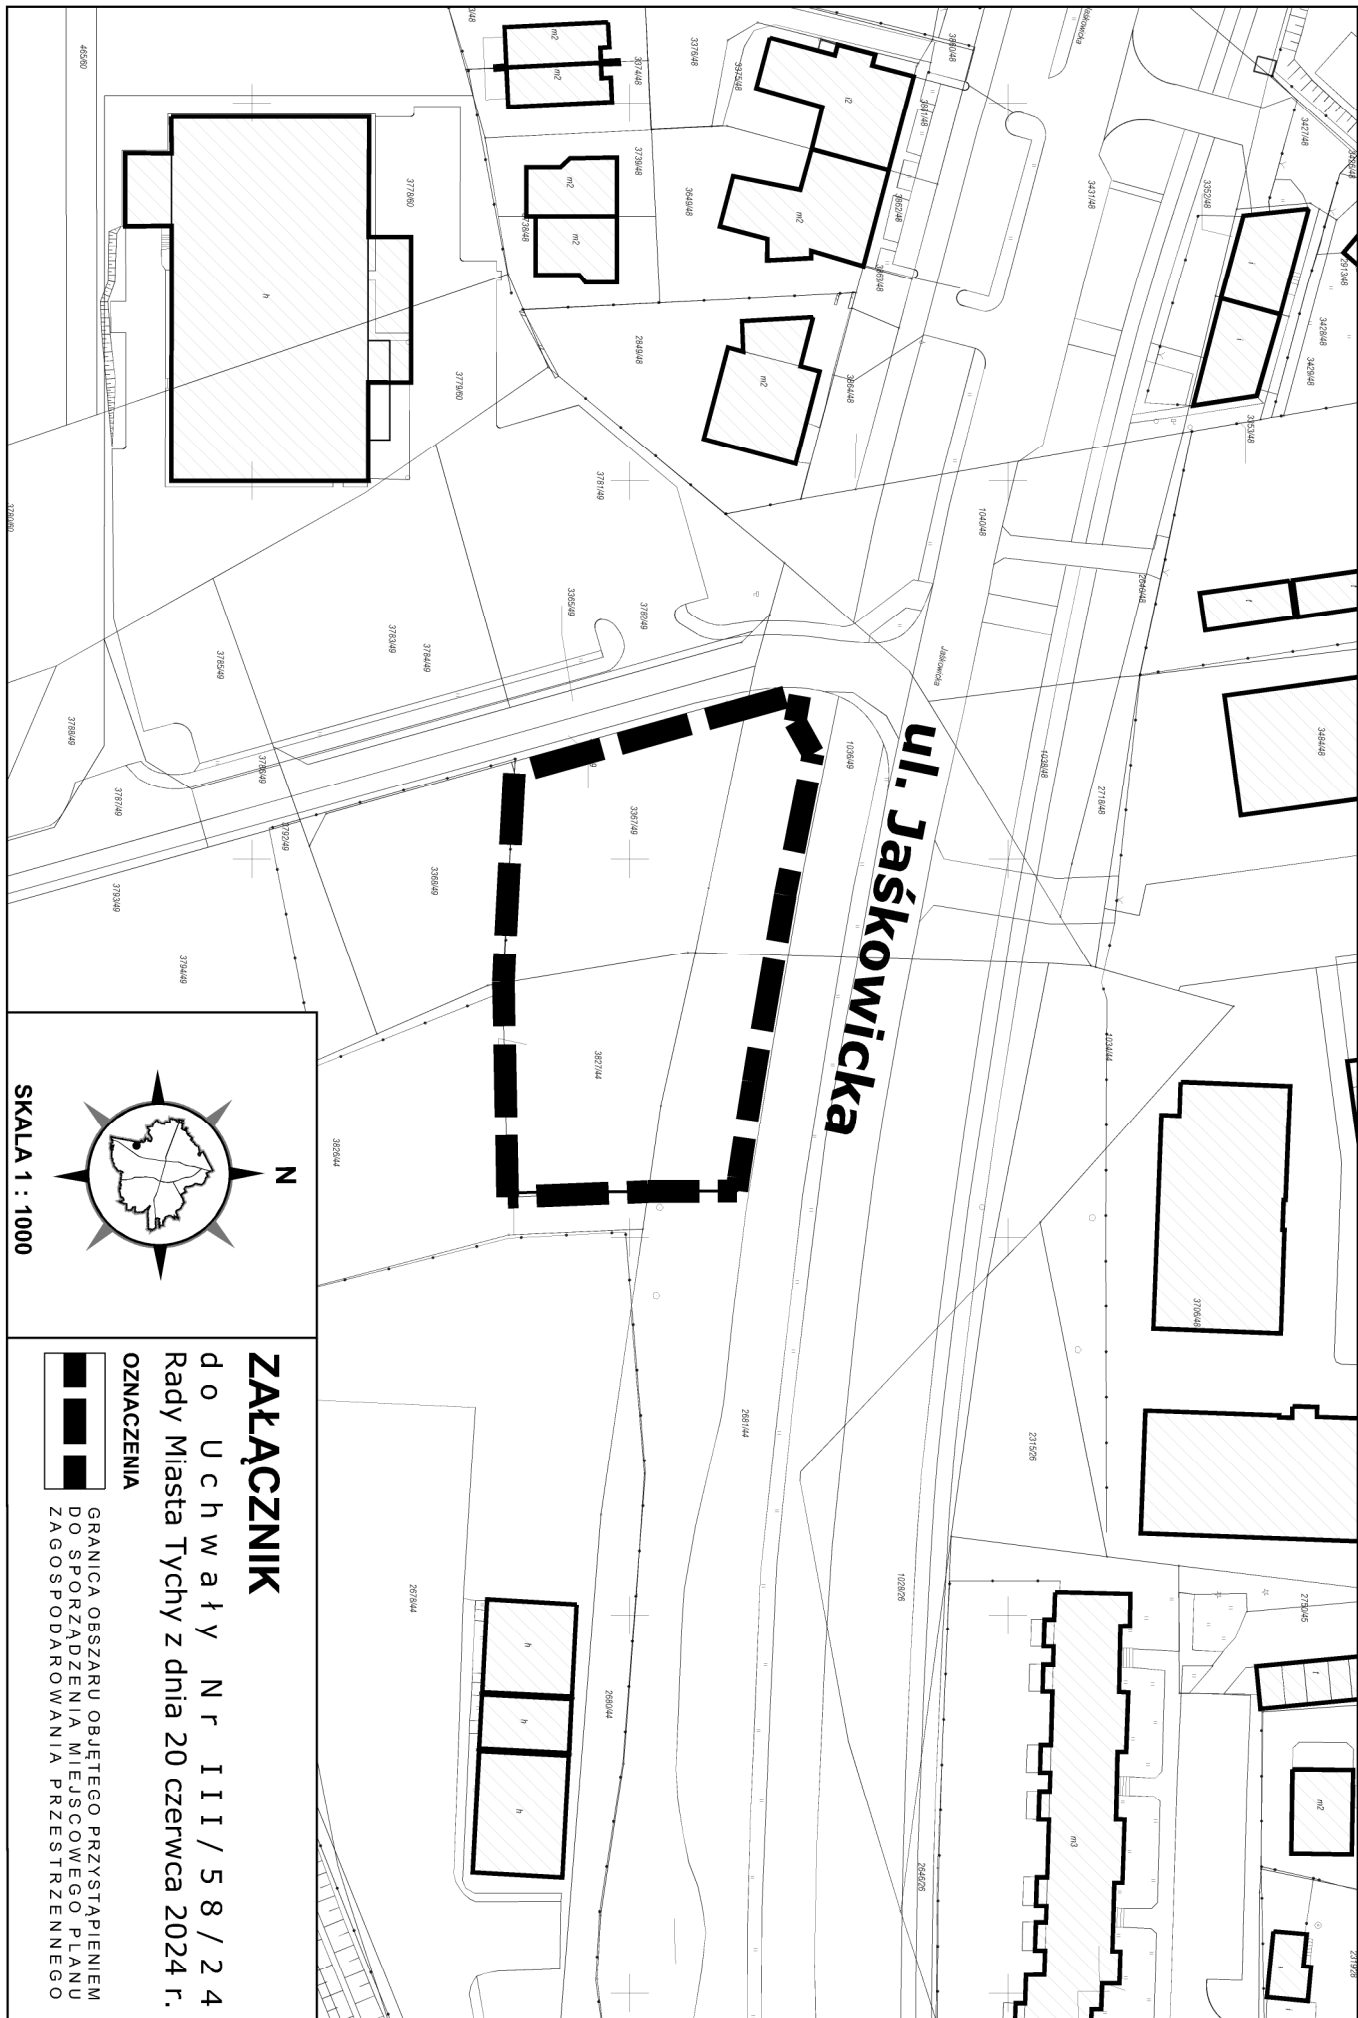

SKALA 1 : 1000

N

ZAŁĄCZNIK
do Uchwały Nr III / 58 / 24
Rady Miasta Tychy z dnia 20 czerwca 2024 r.

OZNACZENIA

GRANICA OBSZARU OBJĘTEGO PRZYSTAPIENIEM
DO SPORZĄDZENIA MIĘSCOWEGO PLANU
ZAGOSPODAROWANIA PRZESTRZENNEGO