


Z A Ł A C Z N I K N R 1
 DO UCHWAŁY NR 000/000/24
 RADY MIASTA TYCHY Z DNIA 29 LUTEGO 2024 R.
 MIEJSCOWY PLAN ZAGOSPODAROWANIA PRZESTRZENNEGO
 DLA DWÓCH OBSZARÓW POŁOŻONYCH W REJONIE
 ULICY LOKALNEJ I DOLINY RZĘKI GOSTYNI W TYCHACH

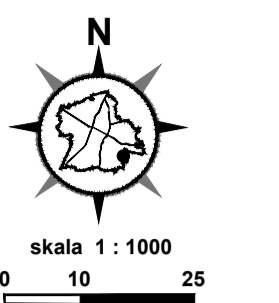


LEGENDA :
 Oznaczenia obowiązujące

- - granice obszaru planu
- - linie rozgraniczające tereny o różnym przeznaczeniu lub różnych zasadach zagospodarowania
- IK - tereny kanalizacji

Obszar planu zlokalizowany jest w granicach udokumentowanego złoża węgla kamiennego - „Studzienice” WK 7389

Układ współrzędnych zgodny z obowiązującym państwowym systemem odniesień przestrzennych 2000, pas 6.
 Mapa zasadnicza w postaci wektorowej pochodząca z państwowego zasobu geodezyjnego i kartograficznego udostępniona przez Prezydenta Miasta Tychy w październiku 2022 r.

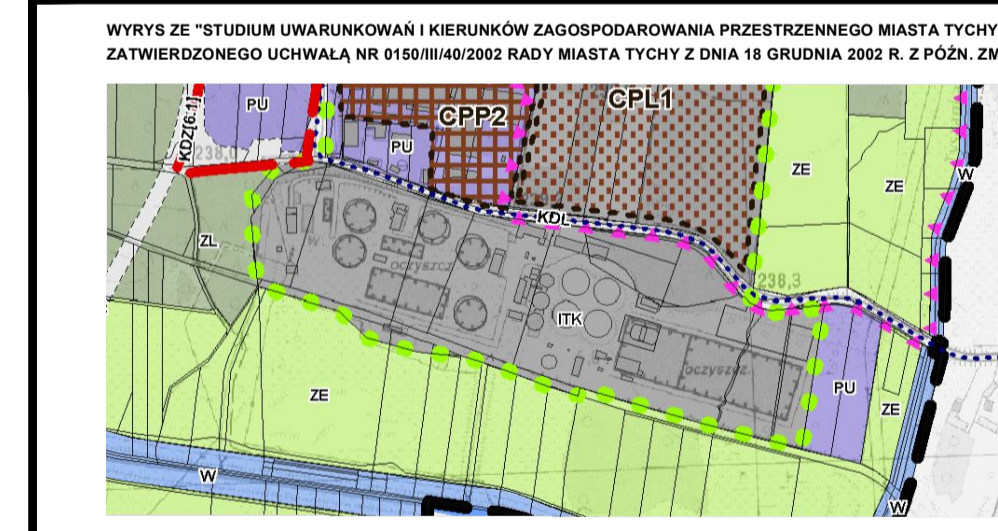

WYRYS ZE „STUDIUM UWARUNKOWAŃ I KIERUNKÓW ZAGOSPODAROWANIA PRZESTRZENNEGO MIASTA TYCHY” ZATWIERDZONEGO UCHWAŁĄ NR 0150/III/40/2002 RADY MIASTA TYCHY Z DNIA 18 GRUDNIA 2002 R. Z POZ. ZM.

— - granica obszaru objętego planem miejscowym

ZASADY KSZTAŁTOWANIA STRUKTURY PRZESTRZENNEJ
 KIERUNKI PRZEZNACZENIA TERENÓW

- ITK - obszary infrastruktury
- PU - obszary przemysłowo-usługowe
- ZE - obszary zieleni i role w ciągach ekologicznych

MIEJSCOWE PLANY ZAGOSPODAROWANIA PRZESTRZENNEGO
 INNE SZCZEGÓLNE WARUNKI ZAGOSPODAROWANIA TERENÓW, KTÓRE NALEŻY UWZGLĘDNIĆ PRZY SPORZĄDZANIU MIEJSCOWYCH PLANÓW

- - obszary rozmieszczenia urządzeń wytwarzających energię z odnawialnych źródeł energii o mocy przekraczającej 100 kW

SKALA 1 : 10 000