



**ZALĄCZNIK NR 1**  
**DO UCHWAŁY NR ...../24**  
**RADY MIASTA TYCHY**  
**Z DNIA ..... 2024 R.**  
**MIĘSCOWY PLAN ZAGOSPODAROWANIA**  
**PRZESTRZENNEGO DLA OBSZARU**  
**POŁOŻONEGO W REJONIE ULICY BOYA**  
**ZELEŃSKIEGO W TYCHACH**  
**RYSunEK PLANU**

SKALA 1 : 1000

**LEGENDA:**

**Oznaczenia obowiązujące:**

- granica obszaru planu
- linie rozgraniczające tereny o różnym przeznaczeniu lub różnych zasadach zagospodarowania i a nieprzekraczalne linie zabudowy
- U-P tereny usług lub produkcji
- KDg tereny drogi głównej
- KR tereny komunikacji drogowej w e w n e t r z n e j

**Oznaczenia Informacyjne:**

- WA 1400 istniejąca magistrala wodociągowa WA1400


Obszar planu zlokalizowany jest w granicach udokumentowanego złoża metanu - „Murcki (głębokie)” MW 6691 oraz udokumentowanego złoża węgla kamiennego i metanu jako kopaliny towarzyszącej - „Murcki” WK 319

WYRSZ ZE „STUDIUM UWARUNKOWAN I KIERUNKÓW ZAGOSPODAROWANIA PRZESTRZENNEGO MIASTA TYCHY” ZATWIERDZONEGO UCHWAŁA NR 0150/III/40/2002 RADY MIASTA TYCHY Z DNIA 18 GRUDNIA 2002 R. Z PÓŹN. Z M. RYSUNEK STUDIUM



SKALA 1 : 10000

- OZNACZENIA**
- granice obszaru
- ZASADY KSZTAŁTOWANIA STRUKTURY PRZESTRZENNEJ KIERUNKI PRZEZNACZENIA TERENÓW**
- U-P - obszary usługowo-produkcyjne
  - KDg - obszary dróg i parków (wskazane: S(gn), Gp, G, Z, L, D)
- KIERUNKI ROZWOJU UKŁADU DROGOWEGO**
- trasy / towrowe istniejące, planowane
- OZNACZENIA INFORMACYJNE**
- ciek i zbiorniki wodne

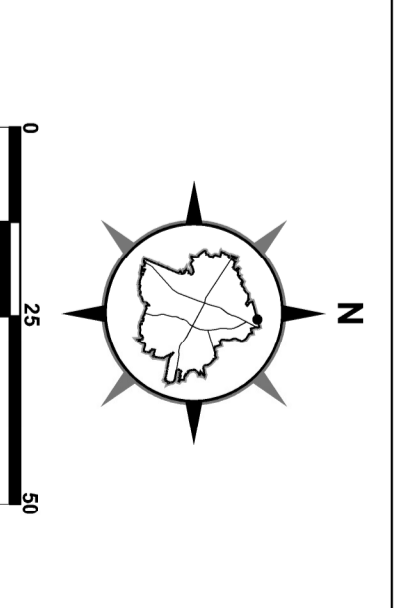

Układ współrzędnych zgodny z obowiązującym państwowym systemem odniesień przestrzennych P.L. - 2000.0., Paś 6... (E.P.S.G.2177)  
 Mapa zasadnicza w postaci wektorowej pochodząca z planistowego zasobu geodetyjnego i kartograficznego udostępniona przez Prezidium Miasta Tychy, marzec 2024 r.