


ZAŁĄCZNIK NR 1 DO UCHWAŁY NR/...../24 RADY MIASTA TYCHY Z DNIA 2024 R. MIEJSCOWY PLAN ZAGOSPODAROWANIA PRZESTRZENNEGO DLA OBSZARU POŁOŻENY W REJONIE ULIC: MIODOWEJ, PASTERSKIEJ, SAMOCHODOWEJ I D W O R S K I E J W T Y C H A C H

RYSUNEK PLANU SKALA 1 : 1000

- LEGENDA:**
- Oznaczenia obowiązujące:**
- granica obszaru planu
 - linie rozgraniczające tereny o różnym przeznaczeniu lub różnych zasadach zagospodarowania
 - nieprzekraczalne linie zabudowy
 - MNW tereny zabudowy mieszkaniowej jednorodzinnej wolnostojącej
 - MNW-RZM tereny zabudowy mieszkaniowej jednorodzinnej wolnostojącej lub zabudowy zagrodowej
 - KDD tereny dróg dojazdowych
 - KR tereny komunikacji drogowej wewnętrznej
 - KP teren komunikacji pieszo-rowerowej
- Obszar planu zlokalizowany jest w granicach udokumentowanego złoża węgla kamiennego w K 7389 „Studzienice”

WYRYS ZE "STUDIUM UWARUNKOWAŃ I KIERUNKÓW ZAGOSPODAROWANIA PRZESTRZENNEGO MIASTA TYCHY" ZATWIERDZONEGO UCHWAŁĄ NR 0150/III/40/2002 RADY MIASTA TYCHY Z DNIA 18 GRUDNIA 2002 R. Z PÓŹN. ZM.

RYSUNEK STUDIUM

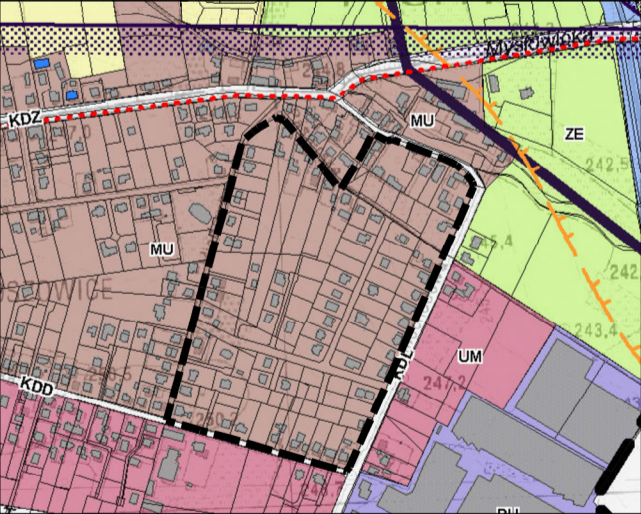

- OZNACZENIA** SKALA 1 : 10000
- granice obszaru
- ZASADY KSZTAŁTOWANIA STRUKTURY PRZESTRZENNEJ**
- KIERUNKI PRZEZNACZENIA TERENÓW**
- MU - obszary zabudowy mieszkaniowo-usługowej niskiej
 - KD - obszary dróg i placów (w klasach: S/ GP, GP, G, Z, L, D)
- OCHRONA ŚRODOWISKA I JEGO ZASOBÓW**
- OCHRONA PRZYRODY**
- UDOKUMENTOWANE ZŁOŻA KOPALIN
OBJĘTE WŁASNOŚCIĄ GÓRNICZĄ
- MURCKI - złoża węgla kamiennego
- Układ współrzędnych zgodny z obowiązującym państwowym systemem odniesień przestrzennych PL - 2000, pas 6. (EPSG2177)
Mapa zasadnicza w postaci wektorowej pochodząca z państwowego zasobu geodezyjnego i kartograficznego udostępniona przez Prezydenta Miasta Tychy, marzec 2024 r.