

ZAŁĄCZNIK NR 1
DO UCHWAŁY NR/...../25
RADY MIASTA TYCHY
Z DNIA 2025 R.
MIEJSCOWY PLAN ZAGOSPODAROWANIA
PRZESTRZENNEGO DLA OBSZARU
POŁOŻONEGO W REJONIE ULICY BOYA
ŻELEŃSKIEGO W TYCHACH
RYSunEK PLANU **SKALA 1 : 1000**

LEGENDA:
Oznaczenia obowiązujące:

granica obszaru planu

linie rozgraniczające tereny o różnym przeznaczeniu lub różnych zasadach zagospodarowania

nieprzekraczalne linie zabudowy

U-P tereny usług lub produkcji


KDG tereny drogi głównej

KR tereny komunikacji drogowej wewnętrznej

Oznaczenia informacyjne:
granica administracyjna miasta Tychy

istniejąca magistrala wodociągowa wA1400

WYRYS ZE "STUDIUM UWARUNKOWAŃ I KIERUNKÓW ZAGOSPODAROWANIA PRZESTRZENNEGO MIASTA TYCHY" ZATWIERDZONEGO UCHWAŁĄ NR 0150/III/40/2002 RADY MIASTA TYCHY Z DNIA 18 GRUDNIA 2002 R. Z PÓŹN. ZM. RYSUNEK STUDIUM

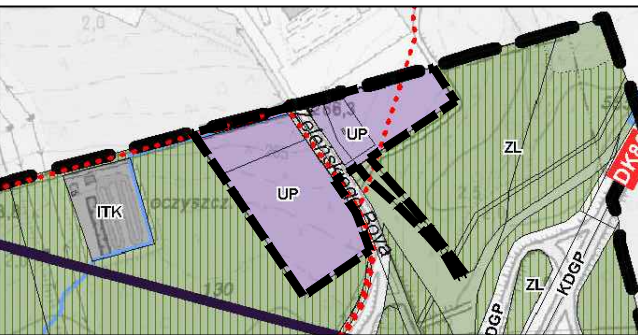

OZNACZENIA **SKALA 1 : 10000**


granice obszaru

ZASADY KSZTAŁTOWANIA STRUKTURY PRZESTRZENNEJ
KIERUNKI PRZEZNACZENIA TERENÓW
UP - obszary usługowo-produkcyjne

KD. - obszary dróg i placów (w klasach: S(GP), GP, G, Z, L, D)

KIERUNKI ROZWOJU UKŁADU DROGOWEGO
trasy rowerowe istniejące, planowane

OZNACZENIA INFORMACYJNE
cieki i zbiorniki wodne

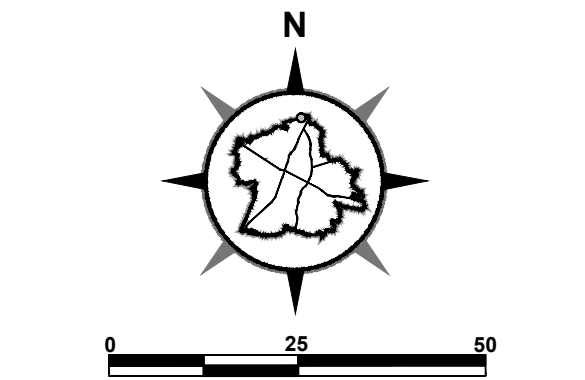

Układ współrzędnych zgodny z obowiązującym państwowym systemem odniesień przestrzennych P L - 2000, pas 6. (EPSG 2177)
Mapa zasadnicza w postaci wektorowej pochodząca z państwowego zasobu geodezyjnego i kartograficznego udostępniona przez Prezydenta Miasta Tychy, marzec 2024 r.