

**UCHWAŁA NR XXI/383/26
RADY MIASTA TYCHY**

z dnia 30 kwietnia 2026 r.

**w sprawie przystąpienia do sporządzenia miejscowego planu zagospodarowania przestrzennego
dla obszaru położonego przy ul. Szkolnej w Tychach**

Na podstawie art. 18 ust. 2 pkt 15 ustawy z dnia 8 marca 1990 r. o samorządzie gminnym (t.j. Dz. U. 2025, poz. 1153 z późn. zm.) oraz art. 14 ust. 1 ustawy z dnia 27 marca 2003 r. o planowaniu i zagospodarowaniu przestrzennym (t.j. Dz. U. 2024, poz. 1130 z późn. zm.), na wniosek Prezydenta Miasta Tychy, po zaopiniowaniu przez Komisję Gospodarki Przestrzennej i Infrastruktury,

Rada Miasta Tychy uchwala:

§ 1

Przystąpić do sporządzenia miejscowego planu zagospodarowania przestrzennego dla obszaru położonego przy ul. Szkolnej w Tychach, w granicach wskazanych na załączniku graficznym w skali 1 : 1000, stanowiącym integralną część niniejszej uchwały.

§ 2


Wykonanie uchwały powierza się Prezydentowi Miasta Tychy.

§ 3

Uchwała wchodzi w życie z dniem podjęcia.

Przewodniczący Rady
Miasta Tychy

Wojciech Czarnota

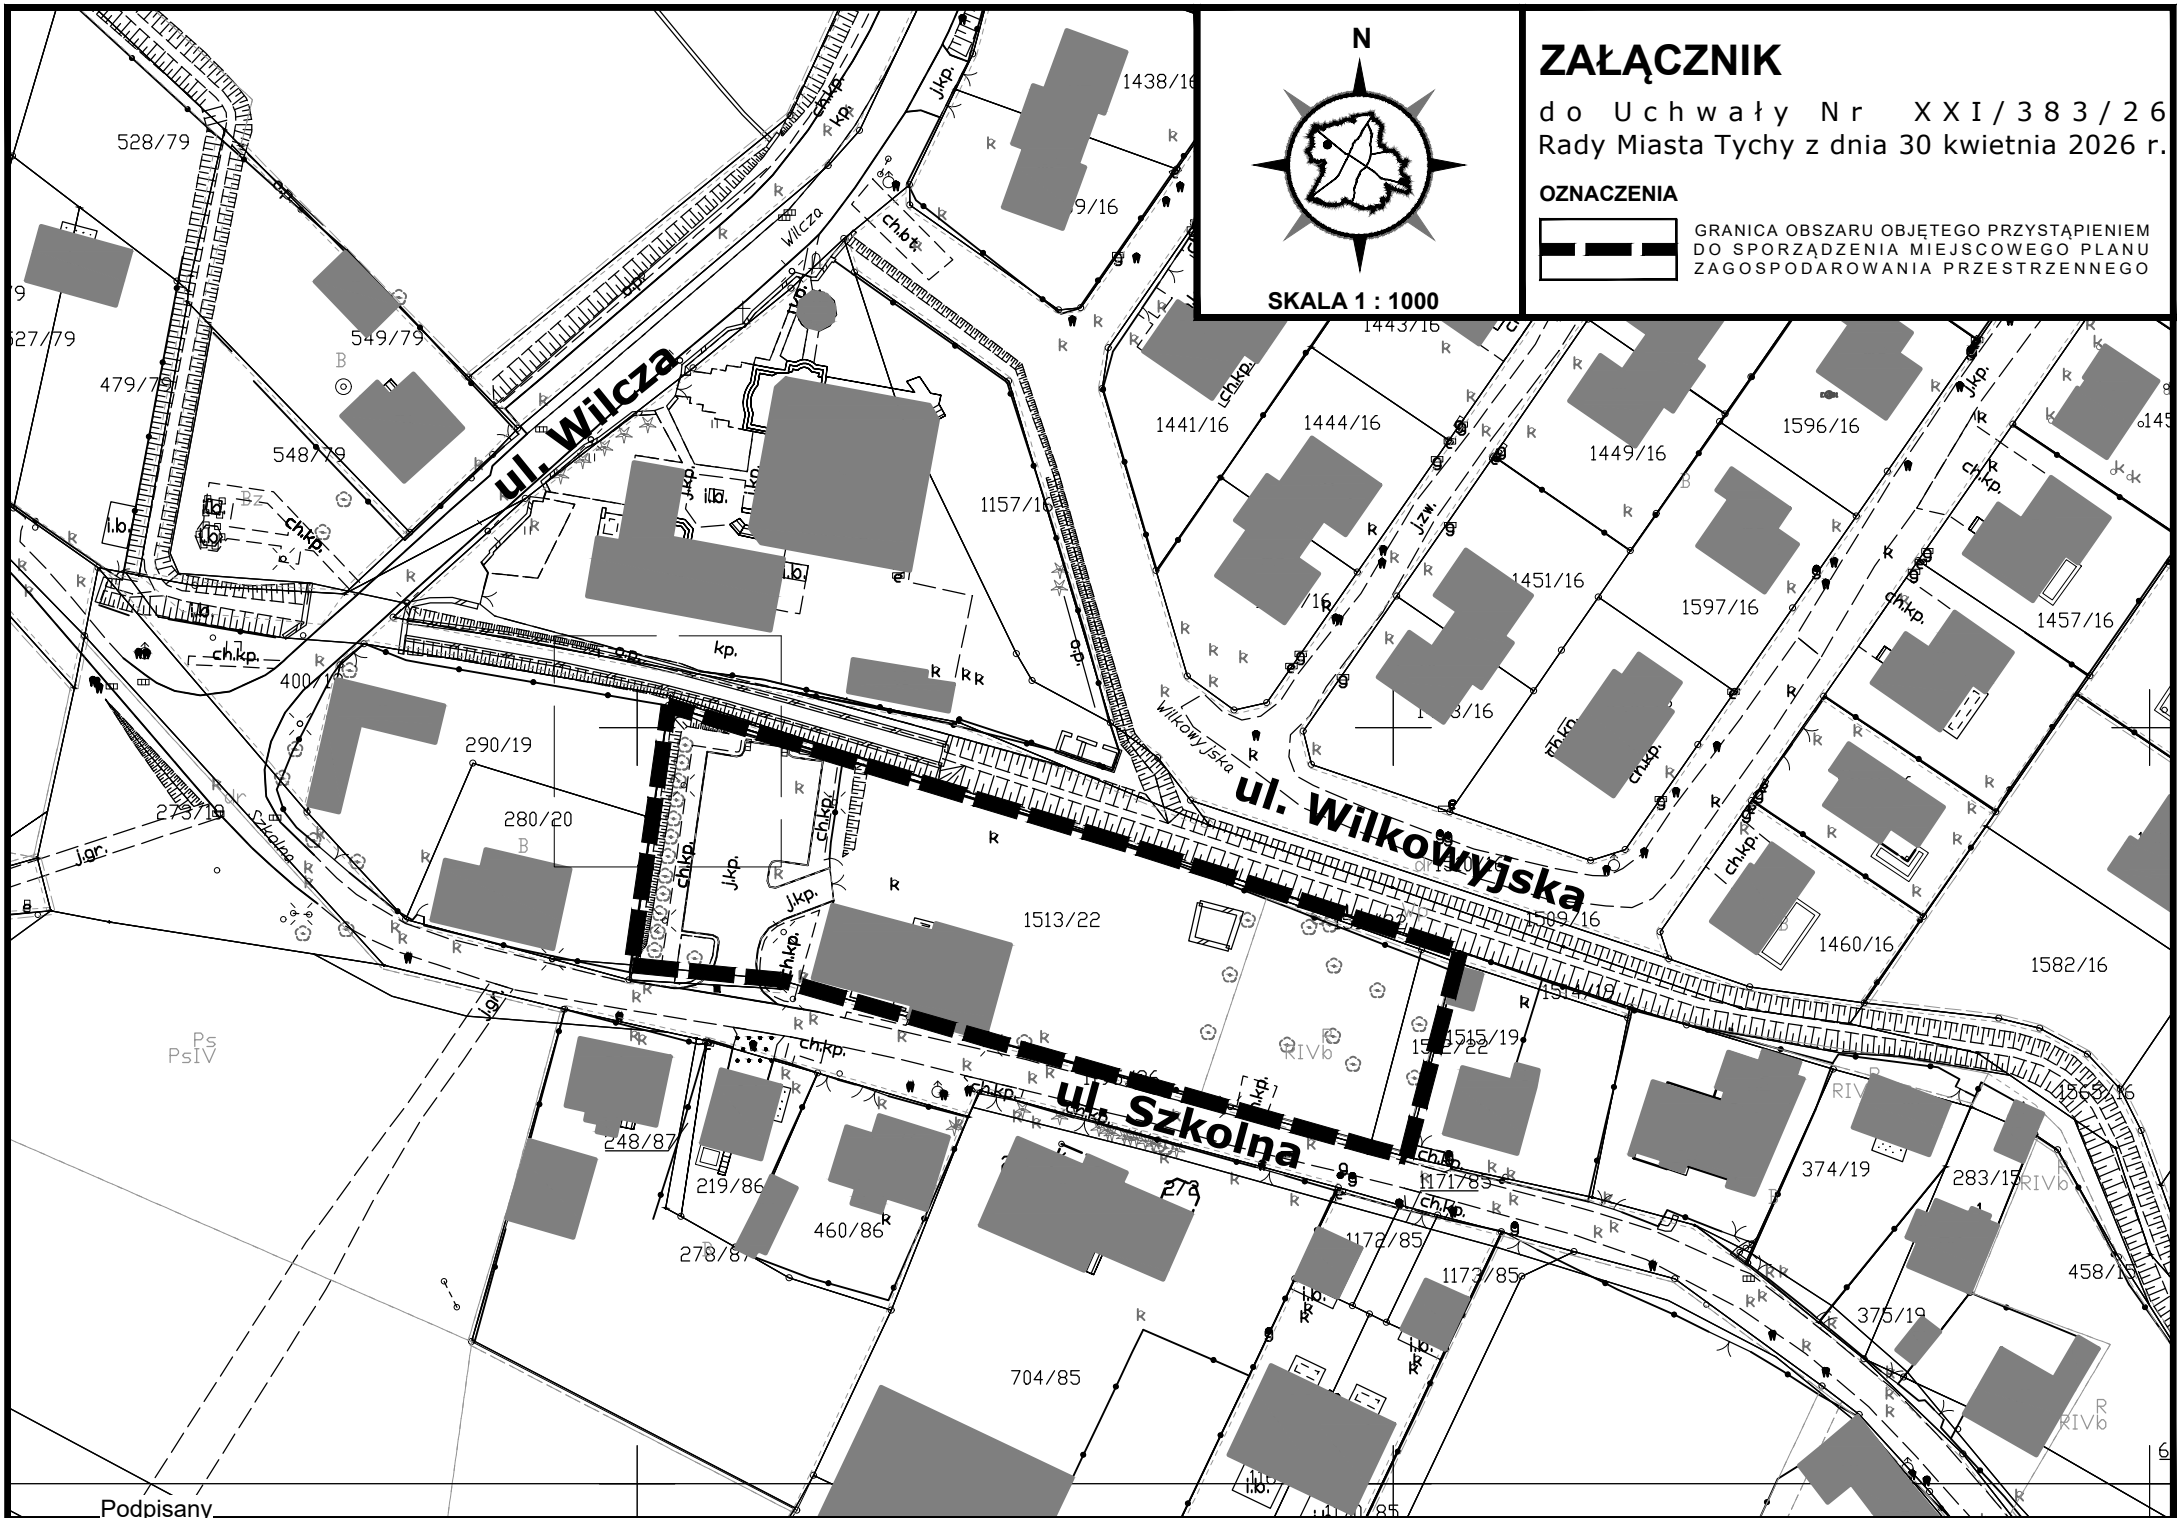


ZAŁĄCZNIK

do Uchwały Nr XXI/383/26
Rady Miasta Tychy z dnia 30 kwietnia 2026 r.

OZNACZENIA



GRANICA OBSZARU OBJĘTEGO PRZYSTAPIENIEM
DO SPORZĄDZENIA MIEJSCOWEGO PLANU
ZAGOSPODAROWANIA PRZESTRZENNEGO

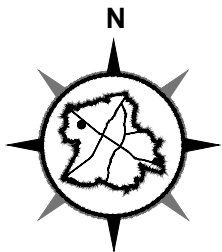

SKALA 1 : 1000

Podpisany