

UCHWAŁA NR 0150/XXXIV/779/09

RADY MIASTA TYCHY

z dnia 24 września 2009 r.

w sprawie odstąpienia do sporządzenia miejscowego planu zagospodarowania przestrzennego dla obszaru położonego w rejonie ul. Żorskiej i Al. Bielskiej w Tychach

Na podstawie art.18 ust. 2 pkt 15 ustawy z dnia 8 marca 1990 r. o samorządzie gminnym (Dz. U. z 2001 r. nr 142, poz. 1591 z późn. zm.) oraz art. 14 ust. 1 ustawy z dnia 27 marca 2003 r. o planowaniu i zagospodarowaniu przestrzennym (Dz. U. z 2003 r. Nr 80, poz. 717 z późn. zm.), na wniosek Prezydenta Miasta, po zaopiniowaniu przez Komisję Inicjatyw Lokalnych i Ładu Przestrzennego,

Rada Miasta Tychy uchwała:

§ 1

1. Odstąpić od realizacji miejscowego planu zagospodarowania przestrzennego dla obszaru położonego w rejonie ul. Żorskiej i Al. Bielskiej - w granicach wskazanych na załączniku graficznym w skali 1:5000, stanowiącym integralną część niniejszej uchwały.
2. Traci moc Uchwała NR 0150/XII/252/07 Rady Miasta Tychy z dnia 27 września 2007 r. w sprawie przystąpienia do sporządzenia miejscowego planu zagospodarowania przestrzennego dla obszaru położonego w rejonie ul. Żorskiej i Al. Bielskiej.

§ 2

Wykonanie uchwały powierza się Prezydentowi Miasta Tychy.


§ 3

Uchwała wchodzi w życie z dniem podjęcia.

Przewodniczący Rady Miasta Tychy

/-/ mgr Zygmunt Marczuk

Rada Miasta Tychy

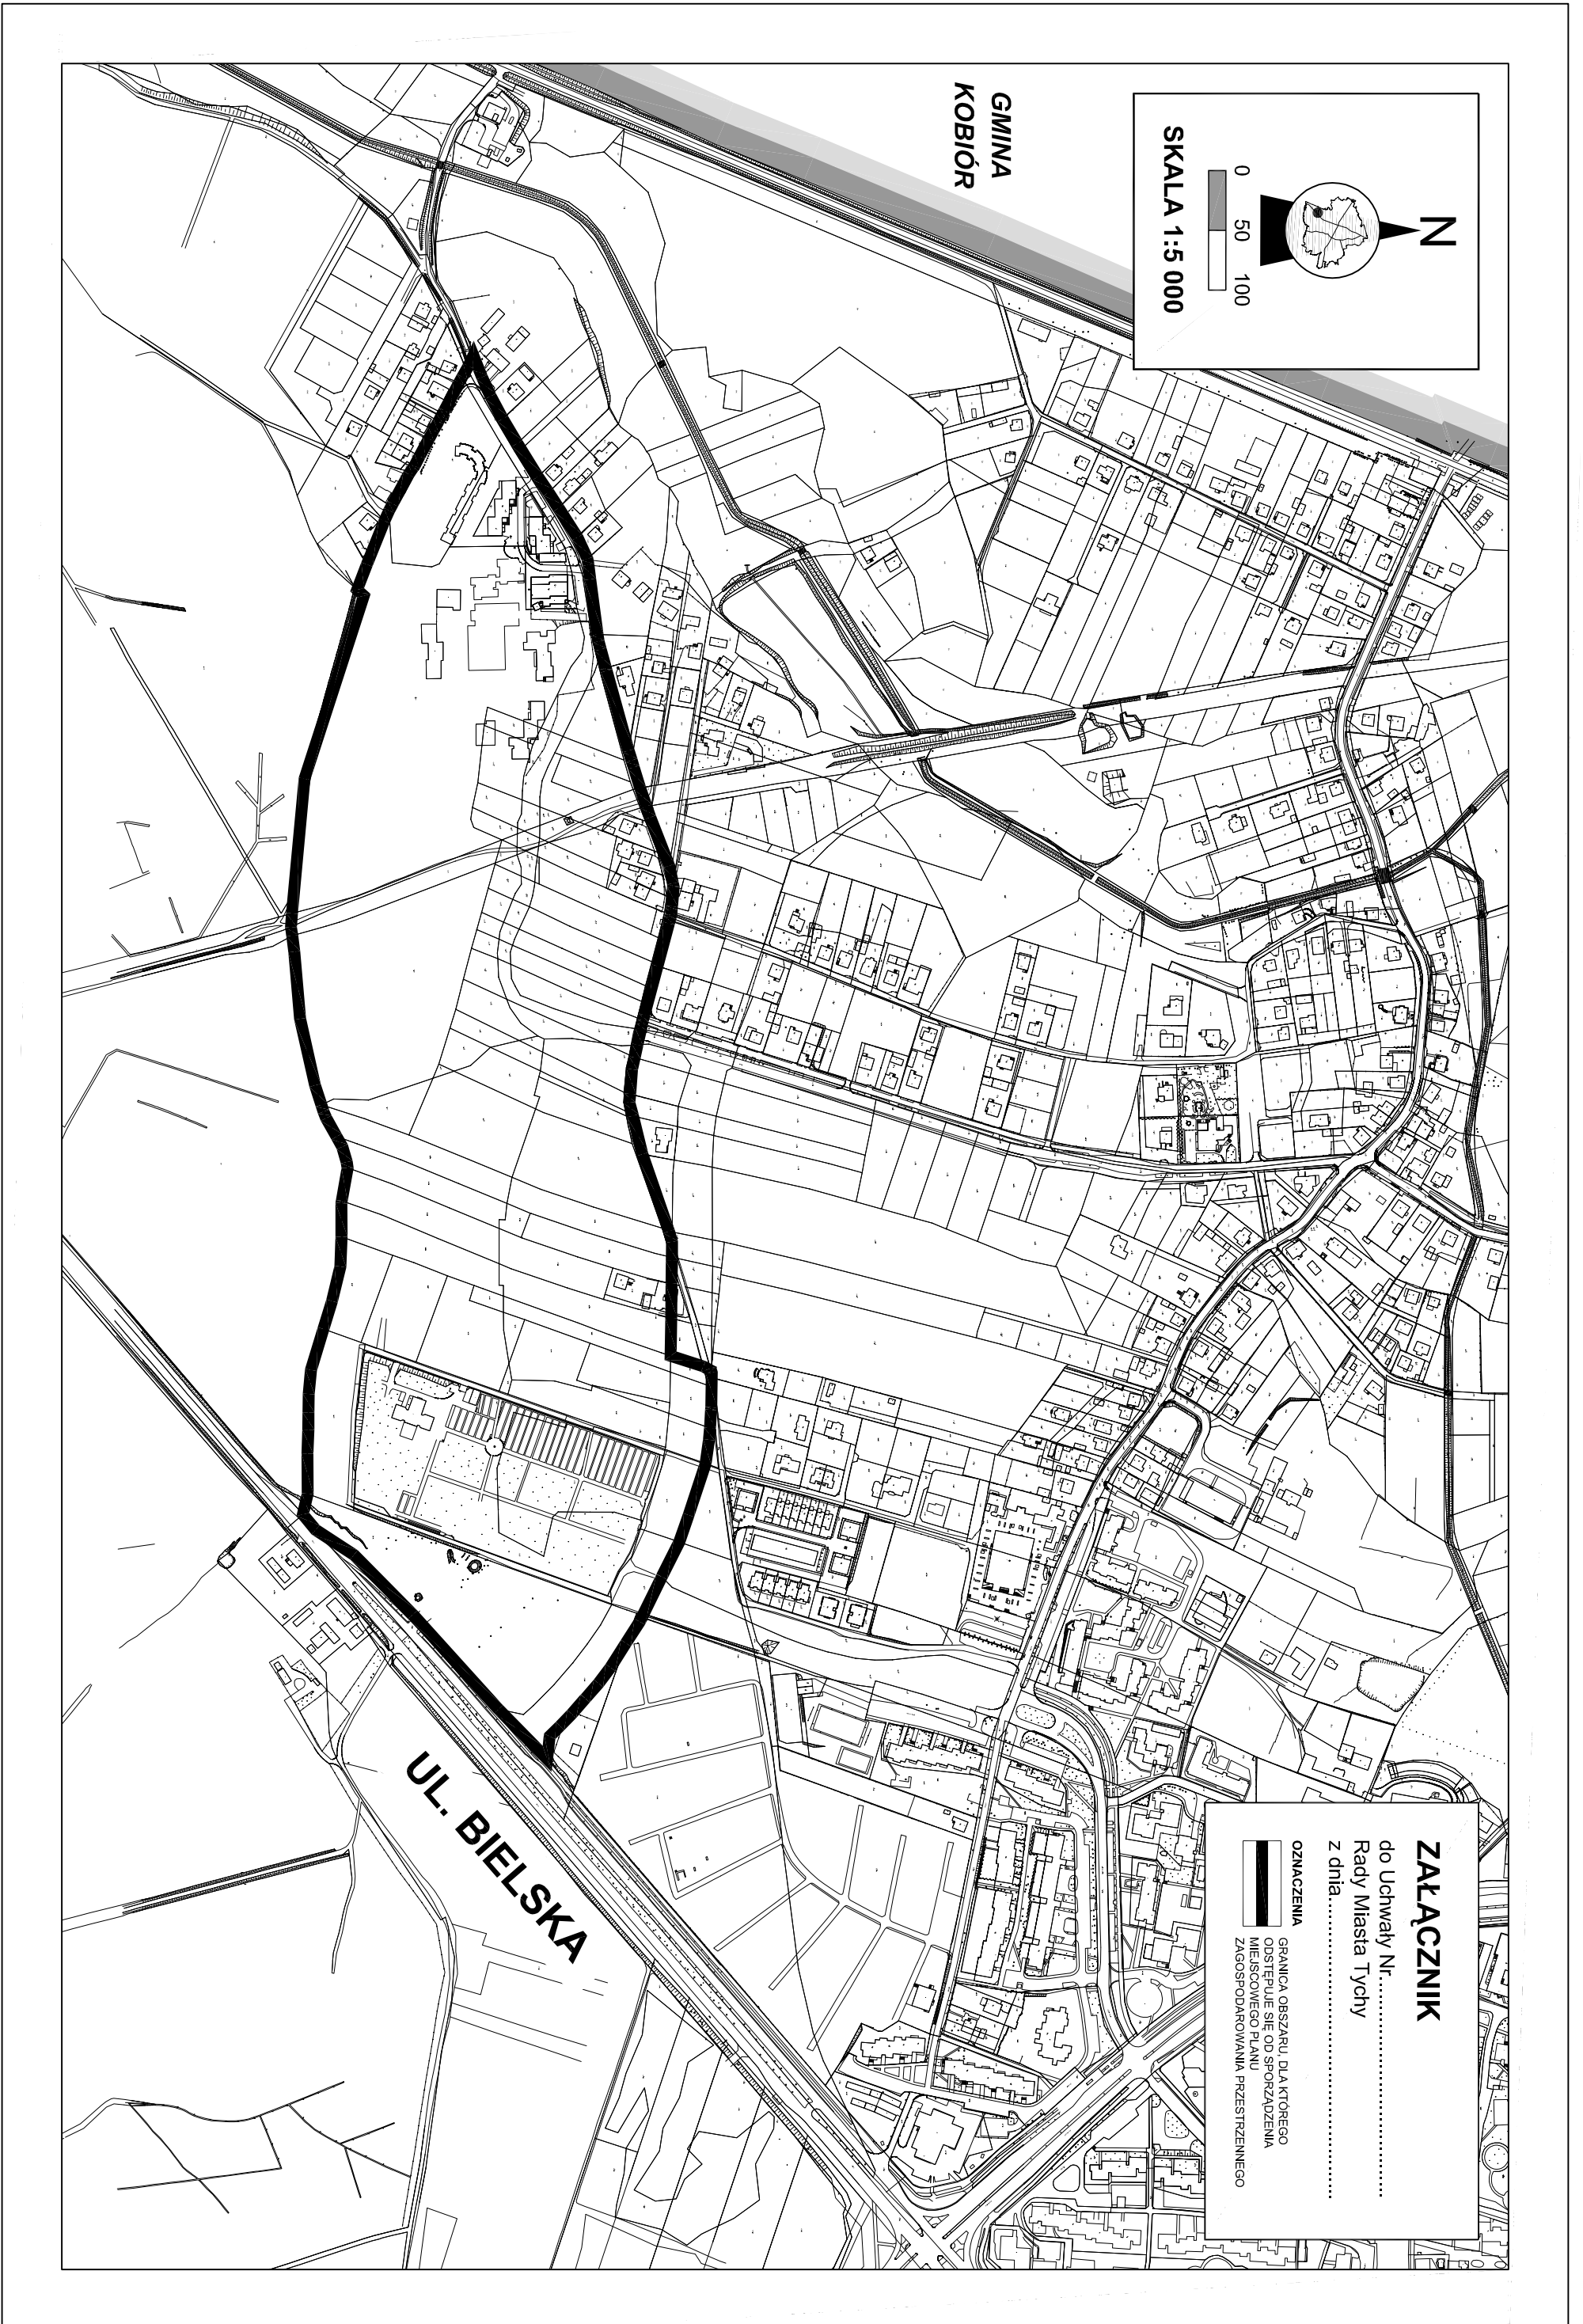

ZALĄCZNIK
do Uchwały Nr.....
Rady Miasta Tychy
z dnia.....

OZNACZENIA
GRANICA OBSZARU, DLA KTOREGO
ODSTĘPIJE SIĘ OD SPORZĄDZENIA
MIEJSCOWEGO PLANU
ZAGOSPODAROWANIA PRZESTRZENNEGO

N



ORIENTACJA
SKALA 1 : 50 000



MIASTO TYCHY

