

**ZARZĄDZENIE NR 0050/ 60 /13**  
**PREZYDENTA MIASTA TYCHY**  
**z dnia 11 marca 2013 r.**

**w sprawie przekazania w administrowanie części działki nr 221/75**

Na podstawie art. 45 ust. 1 ustawy z dnia 8 marca 1990 r. o samorządzie gminnym (Dz. U. z 2001 r. Nr 142, poz. 1591, z późn. zm.), art. 185 ust. 1 pkt 4 ustawy z dnia 21 sierpnia 1997 r. o gospodarce nieruchomościami (Dz. U. z 2010 r. Nr 102, poz. 651, z późn. zm.) oraz § 4 ust. 2 statutu Miejskiego Ośrodka Sportu i Rekreacji w Tychach,

**zarządza się, co następuje:**

§ 1

Przekazać w administrowanie Miejskiemu Ośrodkowi Sportu i Rekreacji w Tychach nieruchomość obejmującą część działki nr: 221/75 (KA1T/00022434/1) o pow. 1000 m<sup>2</sup> (zgodnie z załącznikiem mapowym) jako własność Gminy Miasta Tychy, zabudowaną boiskiem wielofunkcyjnym wraz z zapleczem.

§ 2

Traci moc Zarządzenie nr 0050/352/12 Prezydenta Miasta Tychy z dnia 20.12.2012 r. w sprawie przekazania Osiedlu „Stare Tychy” części działki nr 221/75.

§ 3


Wykonanie zarządzenia powierza się Naczelnikowi Wydziału Gospodarki Nieruchomościami.

§ 4

Zarządzenie wchodzi w życie z dniem podpisania.



**SKALA** *Zatwierdzony do zamknięcia*  
**1:500** nr 0050/60/13 Prezydenta  
 Miasta Tychy z dn. 11.03.13

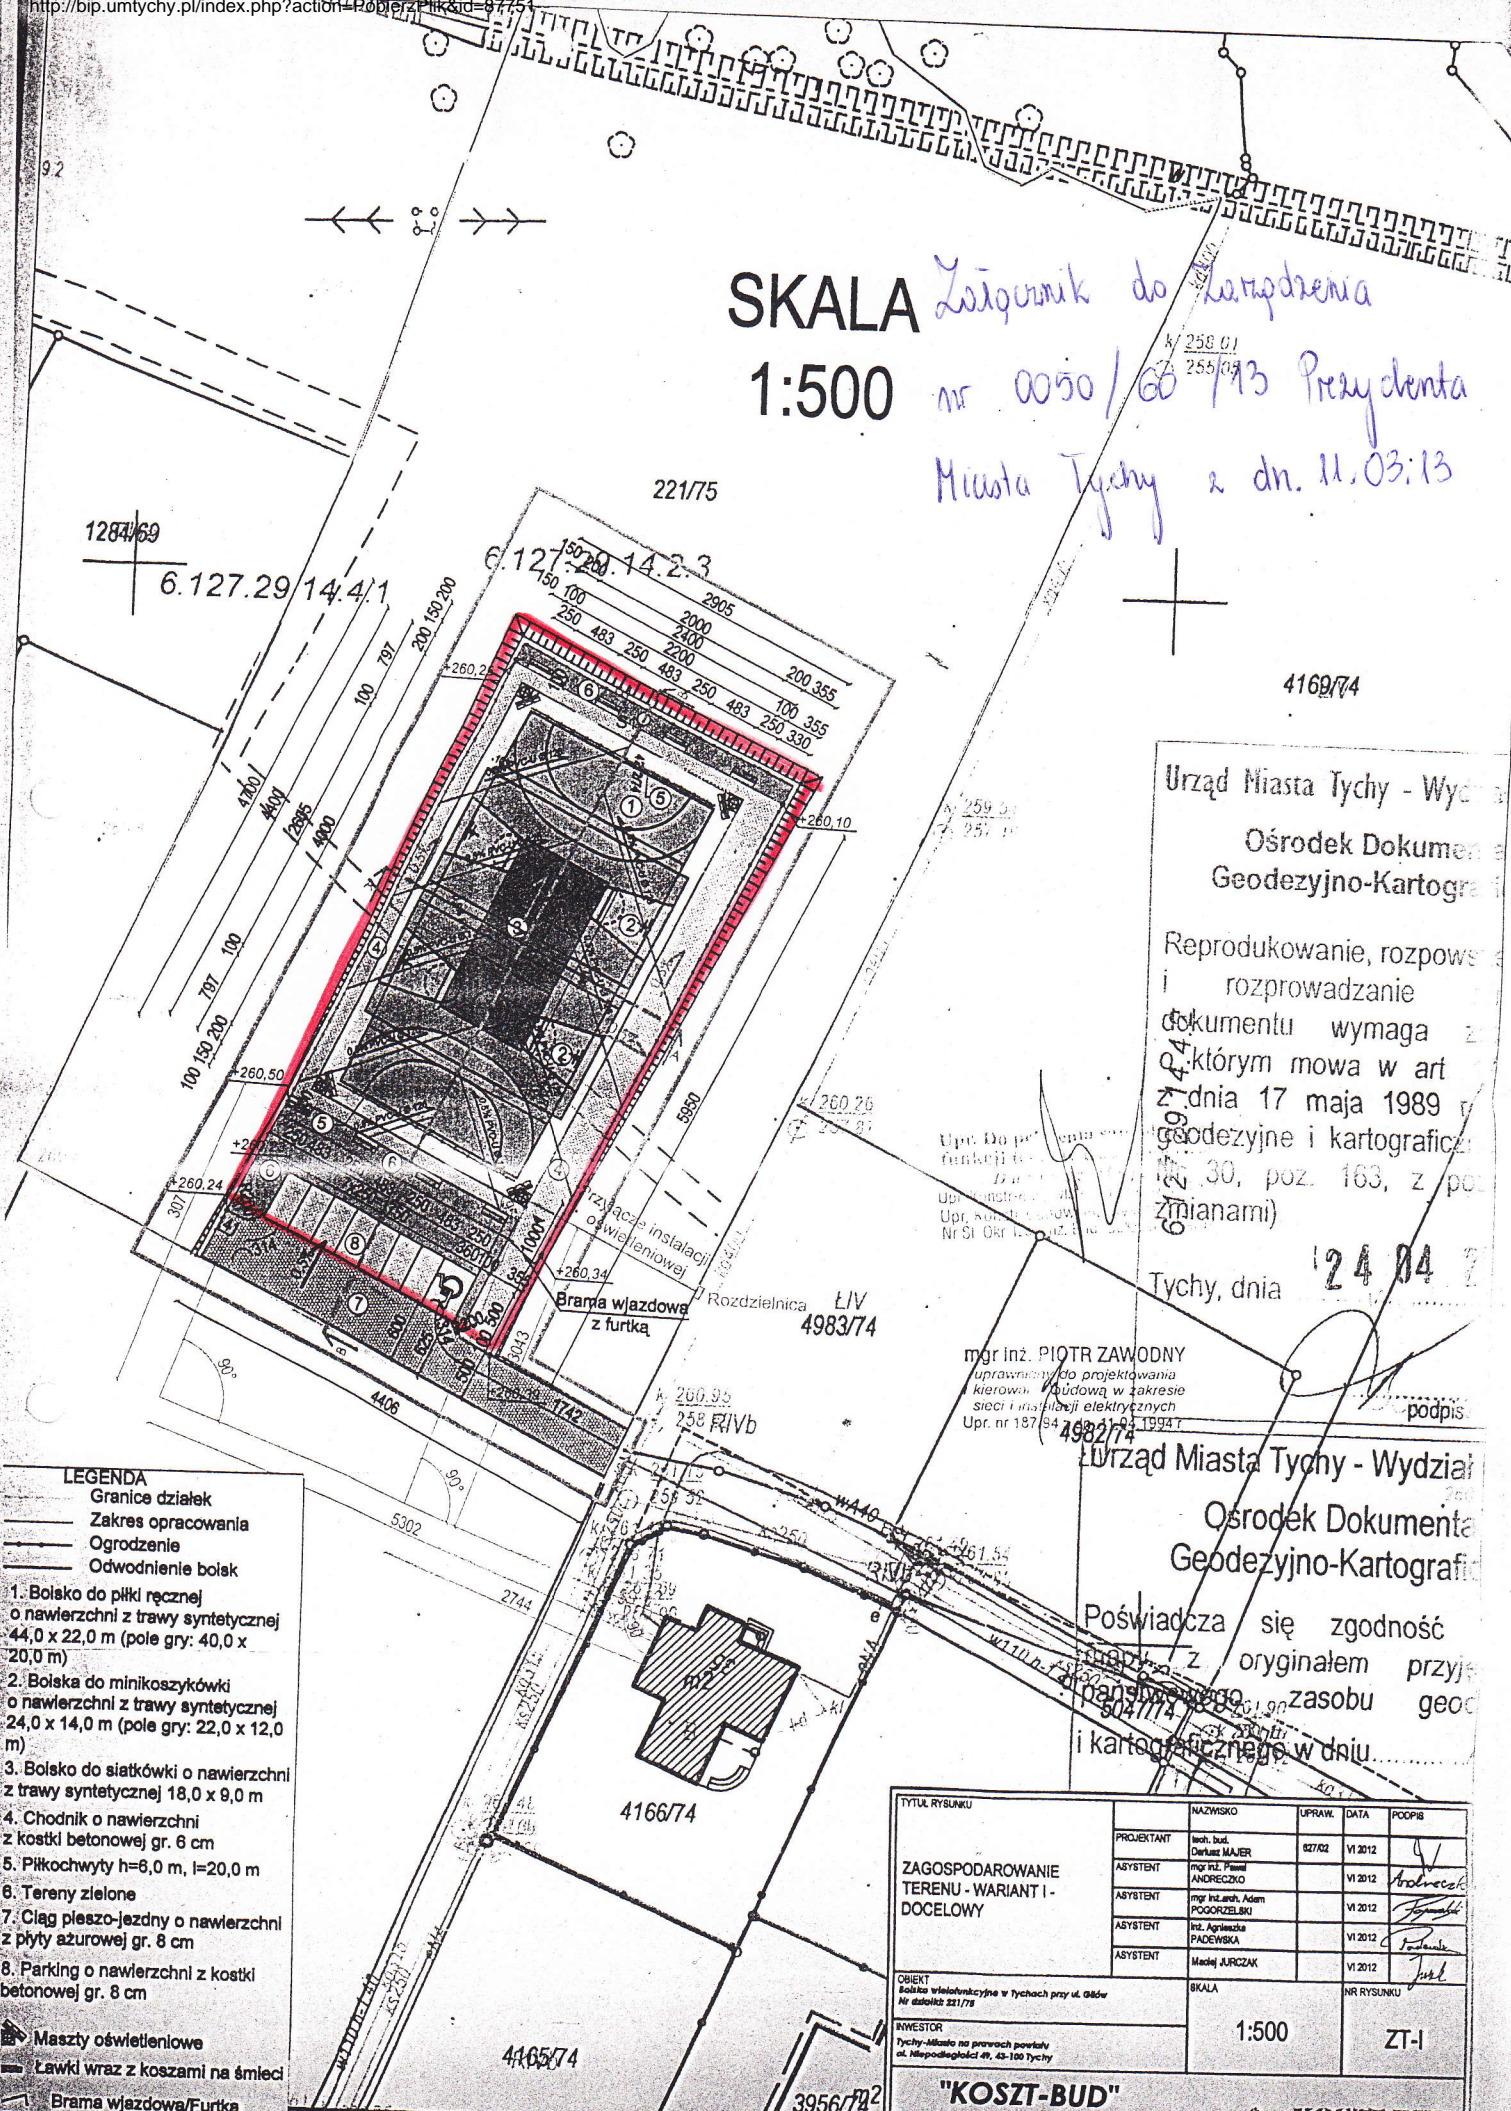

Urząd Miasta Tychy - Wydział  
 Ośrodek Dokumentacji  
 Geodezyjno-Kartograficznej

Reprodukowanie, rozpowszechnianie i rozprowadzanie dokumentu wymaga zgody, z którą mowa w art. 17, § 1 pkt 2, 3, 4, 5, 6, 7, 8, 9, 10, 11, 12, 13, 14, 15, 16, 17, 18, 19, 20, 21, 22, 23, 24, 25, 26, 27, 28, 29, 30, poz. 163, z późn. zmianami)

Tychy, dnia 12 04 2013

mgr inż. PIOTR ZAWODNY  
 uprawnienia do projektowania i kierowania budową w zakresie sieci i instalacji elektrycznych  
 Upr. nr 187/94 z dnia 1994

podpis

- LEGENDA**
- Granice działek
  - Zakres opracowania
  - Ogrodzenie
  - Odwodnienie boisk
1. Boisko do piłki ręcznej o nawierzchni z trawy syntetycznej 44,0 x 22,0 m (pole gry: 40,0 x 20,0 m)
  2. Boiska do minikoszykówki o nawierzchni z trawy syntetycznej 24,0 x 14,0 m (pole gry: 22,0 x 12,0 m)
  3. Boisko do siatkówki o nawierzchni z trawy syntetycznej 18,0 x 9,0 m
  4. Chodnik o nawierzchni z kostki betonowej gr. 6 cm
  5. Piłkochwyty h=8,0 m, l=20,0 m
  6. Tereny zielone
  7. Ciąg pieszo-jezdny o nawierzchni z płyty ażurowej gr. 8 cm
  8. Parking o nawierzchni z kostki betonowej gr. 8 cm
- ☛ Maszyny oświetleniowe
  - ☛ Ławki wraz z koszami na śmieci
  - ☛ Brama wjazdowa/Furka

Tytuł rysunku	Nazwisko	Uprawn.	Data	Podpis	
ZAGOSPODAROWANIE TERENU - WARIANT I - DOCELOWY	PROJEKTANT	inż. bud. Dariusz MAJER	02/02	VI 2012	
	ASYSTENT	mgr inż. Paweł ANDRZEJCZO		VI 2012	
	ASYSTENT	mgr inż. Jerzy Adam PODGORZELSKI		VI 2012	
	ASYSTENT	inż. Agnieszka PADEWSKA		VI 2012	
	ASYSTENT	Madej JARCIK		VI 2012	
OBIEKT	Boiska wielosportowe w Tychach przy ul. Osów Nr działki 221/78				
INWESTOR	Tychy - Miasto na prawach powiatu ul. Niepodległości 49, 45-100 Tychy				
SKALA	1:500		NR RYSUNKU		
				ZT-I	

**"KOSZT-BUD"**  
**Dariusz MAJER**  
 44-194 KNURÓW

**KOSZT-BUD**  
 ZAKŁAD USŁUG  
 PROJEKTOWO-KONSTRUKCYJNYCH I  
 NADZORU INWESTYCYJNEGO