

30


Tychy


Obreb: TYCHY

Sekcja: 6.126.29.10.3.3

1:500

Legenda:

 - grunt do wydzierżawienia

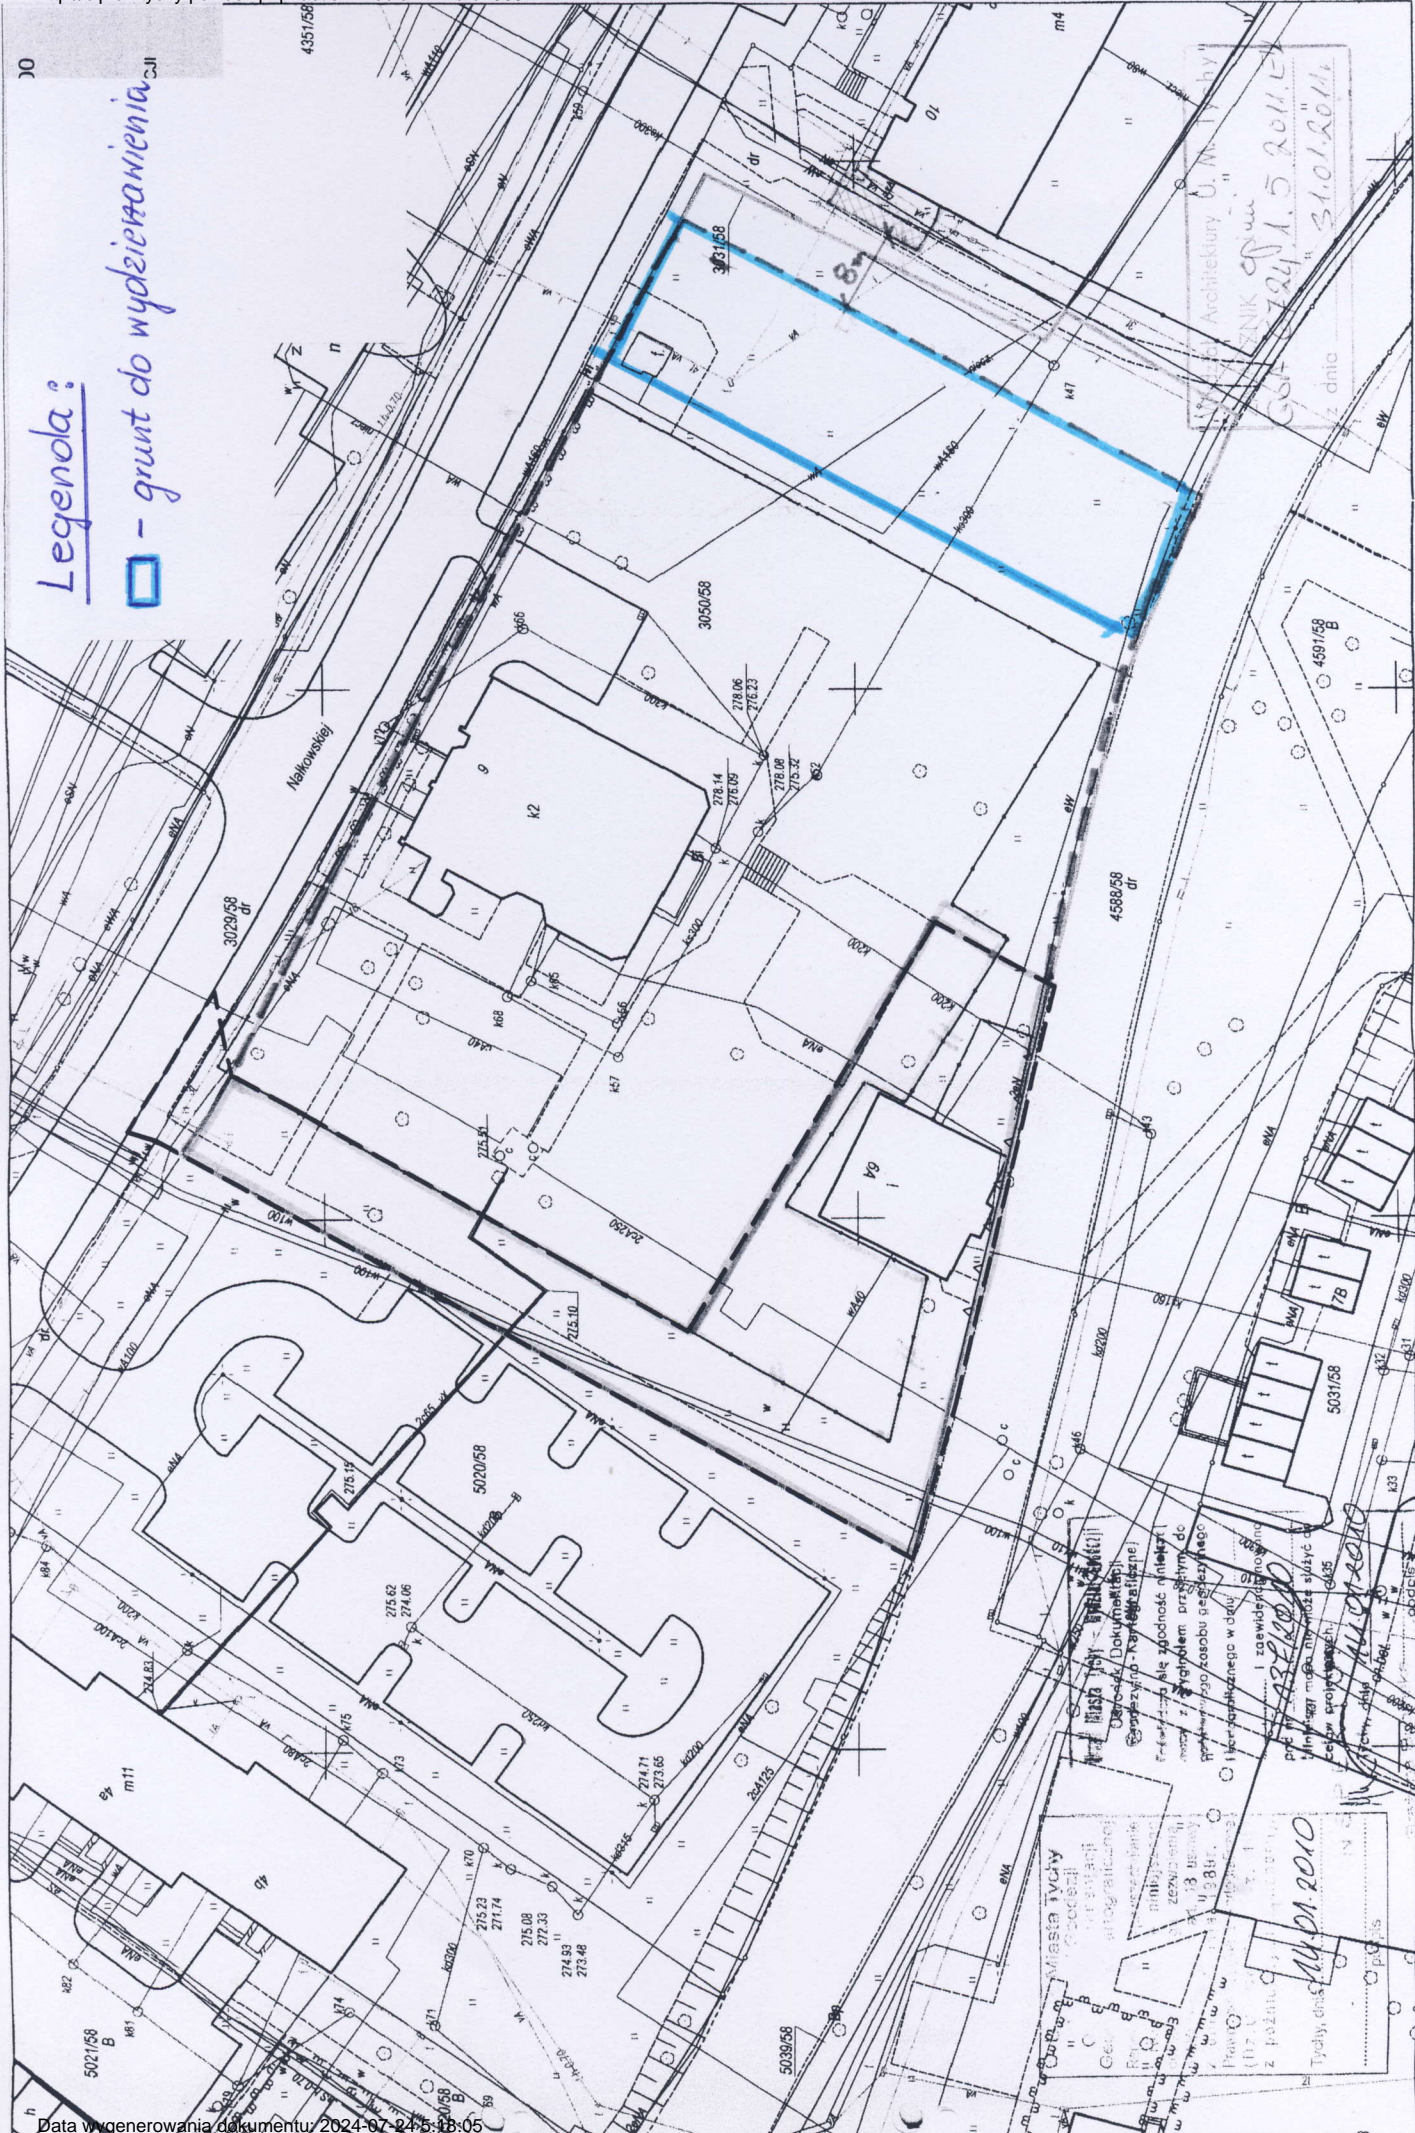

Architektura i Inżynieria
 Biuro Architektury i Inżynierii
 ul. Mickiewicza 15
 41-200 Tychy
 22.01.2010

Wzrosty i Wzrostki
 Odczyty Dokumencie
 Odczyty i Karty Geodezyjne
 Przekazano do zaopiniowania i
 podpisania przez
 13.01.2010
 13.01.2010

Sporządził(a): Lukasz Kopic, 2010-01-14

Nie podlega opłacie skarbowej na podst. art. 3 ustawy o opłacie skarbowej (Dz.U z 2006 Nr225 poz.1635)