



UCHWAŁA NR 14 /13
RADY OSIEDLA „STARE TYCHY”
z dnia 05.06. 2013 r.

**w sprawie zgłoszenia do Prezydenta Miasta Tychy
wniosków o realizację zadań inwestycyjnych i remontowych w ramach konkursu
na zadania inwestycyjne lub remontowe oraz przystąpienia do konkursu.**

Na podstawie § 21 ust. 3, § 22 pkt 3 i pkt 5, § 36 ust. 2 pkt 4 i pkt 5 Statutu Osiedla „Stare Tychy” w związku z Uchwałą Nr XV/326/12 Rady Miasta Tychy z dnia 26 stycznia 2012 r. w sprawie zasad przyznawania środków przeznaczonych na realizację zadań inwestycyjnych i remontowych zgłoszonych przez jednostki pomocnicze Miasta Tychy z późn. zm. oraz Zarządzeniem Nr 0050/62/12 PREZYDENTA MIASTA TYCHY z dnia 22 lutego 2012 r. w sprawie przyjęcia regulaminu konkursu na zadania inwestycyjne zgłaszane do realizacji przez jednostki pomocnicze Miasta Tychy.

Rada Osiedla uchwała:

§ 1

1. Działając zgodnie z Uchwałą Nr XV/326/12 Rady Miasta Tychy z dnia 26 stycznia 2012 r. w sprawie zasad przyznawania środków przeznaczonych na realizację zadań inwestycyjnych i remontowych zgłoszonych przez jednostki pomocnicze Miasta Tychy z późn. zm. oraz z Zarządzeniem Nr 0050/62/12 PREZYDENTA MIASTA TYCHY z dnia 22 lutego 2012 r. w sprawie przyjęcia regulaminu konkursu na zadania inwestycyjne zgłaszane do realizacji przez jednostki pomocnicze Miasta Tychy RADA OSIEDLA „Stare Tychy” przedkłada Prezydentowi Miasta **wykaz** wniosków o realizację zadań **w ramach konkursu** – zgodnie z załącznikiem nr 1 do uchwały.
2. Treść wniosków o realizację zadań wraz z uzasadnieniem stanowi załącznik Nr 2 do uchwały. Liczba składanych wniosków wynosi 2 .

§ 2.

Odpowiedzialnego za wykonanie uchwały czyni się Przewodniczącemu Zarządu Osiedla.

§ 3.

Uchwała wchodzi z dniem podjęcia.


Przewodniczący Rady Osiedla

PRZEWODNICZĄCY RADY OSIEDLA
„STARE TYCHY”
Tomasz Kisala

Wykaz wniosków dotyczących realizacji remontów i inwestycji
na terenie Osiedla „Stare Tychy” w ramach konkursu

1. Siłownia na wolnym powietrzu przy ul. Gilów
2. Remont ulicy Damrota etap 1.

14-06-2024
OSIEDLE „STARE TYCHY”
Tomasz Kisafa

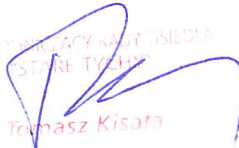

Tychy, dnia 12 LIPCA 2013 r.

Prezydent Miasta Tychy
Urząd Miasta Tychy
al. Niepodległości 49
43-100 Tychy

WNIOSEK
ZGŁOSZENIA ZADANIA DO KONKURSU

CZĘŚĆ A – wypełnia jednostka pomocnicza Miasta Tychy

1. Nazwa jednostki (jednostek) pomocniczej Miasta Tychy zgłaszającej zadanie:

RADA OSIEDLA "STARE TYCHY"

2. Nazwa zadania (zgodnie z uchwałą Rady Osiedla):

SITOWNIA NA WOLNYM POWIETRZU PRZY UL. GILDW"

3. Całkowity koszt realizacji zadania:

105000 (sto pięć tysięcy) zł

4. Wnioskowane w konkursie środki:

105000 — zł

5. Lokalizacja zadania wraz z podaniem własności terenu (np.: plan sytuacyjny z zaznaczonym przebiegiem lub lokalizacją zadania, numery działek, itp.):

TEREN PRZY BOISKU WIELOFUNKCYJNYCH W TYCHACH, przy UL. GILDW, W PASIE ZIELENI POMIĘDZY OBRODZENIEM BOISKA A MIEJSCAMI PARKINGOWYMI O POWIERZCHNI OK. 150 m²; LOKALIZACJA: CZĘŚĆ DZIAŁKI NR 221/145/KAT 1T/000.22434/1), WŁASNOŚĆ GMINY MIASTA TYCHY W ADMINISTRACJI MOSiR

6. Uzasadnienie przydatności realizacji zadania dla mieszkańców z terenu działania

jednostki pomocniczej składającej wniosek:

W RAMACH ZADANIA KONKURSONEGO PROPONUJEMY REALIZACJE SIŁOWNI NA WOLNYM POWIETRZU SKŁADAJĄCEJ SIĘ Z 7 URZĄDZEŃ DO ĆWICZEŃ FIZYCZNYCH DLA DWÓCH OSÓB ĆWICZĄCYCH JEDNOCZESNIE JAK NP: WIOSNARZ, SURFER-WAHADŁO, TWISTER-WAHADŁO, PIECHUR-BIEGACZ, JEZDZIEC, NARCIAZ. ODPOWIEDNI DOBÓR URZĄDZEŃ ZAPEWNI MOŻLIWOŚĆ ĆWICZEŃ FIZYCZNYCH W OTOCZENIU NAWURY WSZYSTKIM MIESZKANCOM OSIEDLA, BEZ OGRANICZEŃ WIEKOWYCH, RÓWNIEŻ OSOBOM NIEPEŁNOSPRAWNYM, BOLEMI URZĄDZENIA MAJĄ CHARAKTER REHABILITACYJNY. PROPONOWANA FORMA AKTYWNOŚCI FIZYCZNEJ NIE WYMAGA PONIESIENIA ŻADNYCH KOSZTÓW PRZEZ CHĘTNEGO DO ĆWICZEŃ. DOSWIADCZENIA INNYCH SIŁOWNI „NA WOLNYM POWIETRZU” WSKAZUJĄ NA ICH BARDZO DUŻĄ POPULARNOŚĆ WŚRÓD LOKALNYCH SPÓŁECZNOŚCI. NA OSIEDLU, OBSERLUJE SIĘ DUŻA POTRZEBA MIESZKANCÓW ZWIĄZANA Z RUCHEM FIZYCZNYM I REKREACJĄ, A PROPONOWANE ZADANIE STANOWIŁOBY ZNAKOMITĄ ODPOWIEZ NA TE POTRZEBY, A JEDNOCZESNIE URUPEŁNIENIE I WZBOGACENIE OFERTY BOISKA przy ul. Głodu.

7. Określenie spodziewanych efektów realizacji zadania:

1. URUPEŁNIENIE OFERTY MOŻLIWOŚCI AKTYWNOŚCI FIZYCZNEJ DLA MIESZKANCÓW OSIEDLA W KAŻDEJ GRUPIE WIEKOWEJ OD LAT 10- CIU BEZ OGRANICZEŃ WIEKOWYCH
2. MOŻLIWOŚĆ JEDNORAZOWEGO KORZYSTANIA Z PROPONOWANYCH 7 URZĄDZEŃ PRZEZ 14 OSÓB O KAŻDEJ PORZE ROKU
3. ZWIĘKSZENIE I WZMOCNIENIE KONDYCJI FIZYCZNEJ MIESZKANCÓW
4. INTEGRACJA SPÓŁECZNOŚCI LOKALNEJ - PODCZAS PROPONOWANEJ FORMY ĆWICZEŃ NAWIĄZYWANE SĄ KONTAKTY MIĘDZY LUDZKIE

CZĘŚĆ B – WYPEŁNIA WŁAŚCIWY WYDZIAŁ URZĘDU MIASTA LUB JEDNOSTKA ORGANIZACYJNA MIASTA

8. Nazwa realizatora zadania:

.....

9. Kalkulacja przewidywanych kosztów realizacji zadania sporządzona przez realizatora zadania:

Lp.	Rodzaj kosztów i sposób ich kalkulacji	Koszt w zł
Ogółem:		

10. Potwierdzenie braku przeszkód w realizacji zgłoszonego zadania wraz z uzasadnieniem przydatności tej realizacji z perspektywy Miasta bądź podanie okoliczności uniemożliwiających realizację zgłoszonego zadania:

.....

11. Informacja o dokumentacji projektowej dla zadania, jej kompletności i aktualności:

(należy zakreślić właściwą możliwość)

- a) aktualna dokumentacja projektowa zakończona pozwoleniem na budowę (termin jego ważności:) bądź zgłoszeniem zamiaru budowy,
- b) aktualna dokumentacja projektowa z uzgodnieniami, opiniami, bez pozwolenia na budowę bądź zgłoszenia zamiaru budowy (termin jej ważności:),
- c) aktualna dokumentacja projektowa bez uzgodnień i pozwolenia na budowę bądź zgłoszenia zamiaru budowy,
- d) nieaktualna dokumentacja projektowa mogąca stanowić podstawę do zlecenia nowej dokumentacji, koncepcja,
- e) brak dokumentacji,
- f) inny stan, jaki:

.....
.....
.....

Uwagi dodatkowe dotyczące dokumentacji projektowej:

.....
.....
.....

12. Dodatkowe informacje istotne dla realizacji zadania:

.....
.....
.....
.....
.....
.....
.....
.....

13. Wyznaczona osoba do referowania wniosku na posiedzeniu Komisji Konkursowej:

.....

Potwierdzenie danych zawartych w części B (data, pieczęć i podpis osoby upoważnionej do reprezentowania realizatora zadania)

CZĘŚĆ C – wypełnia jednostka pomocnicza Miasta Tychy

14. Załączniki:


- | | |
|-----------------------------------------------------|------------------|
| a) Uchwała Rady Osiedla o przystąpieniu do konkursu |1.....szt., |
| b) Wyrys mapowy |1.....szt., |
| c) 5 PRZYKŁADÓW ZDJĘĆ URZĄDLEN |5.....szt., |
| d) |szt., |
| e) |szt., |
| f) |szt., |
| g) |szt., |
| h) |szt. |

PRZEWODNICZĄCY RADY OSIEDLA
"STARE TYCHY"


Tomasz Kisala

Pieczęć Rady Osiedla, (data, pieczęć i podpis przewodniczącego Rady Osiedla)

SKALA 1:500

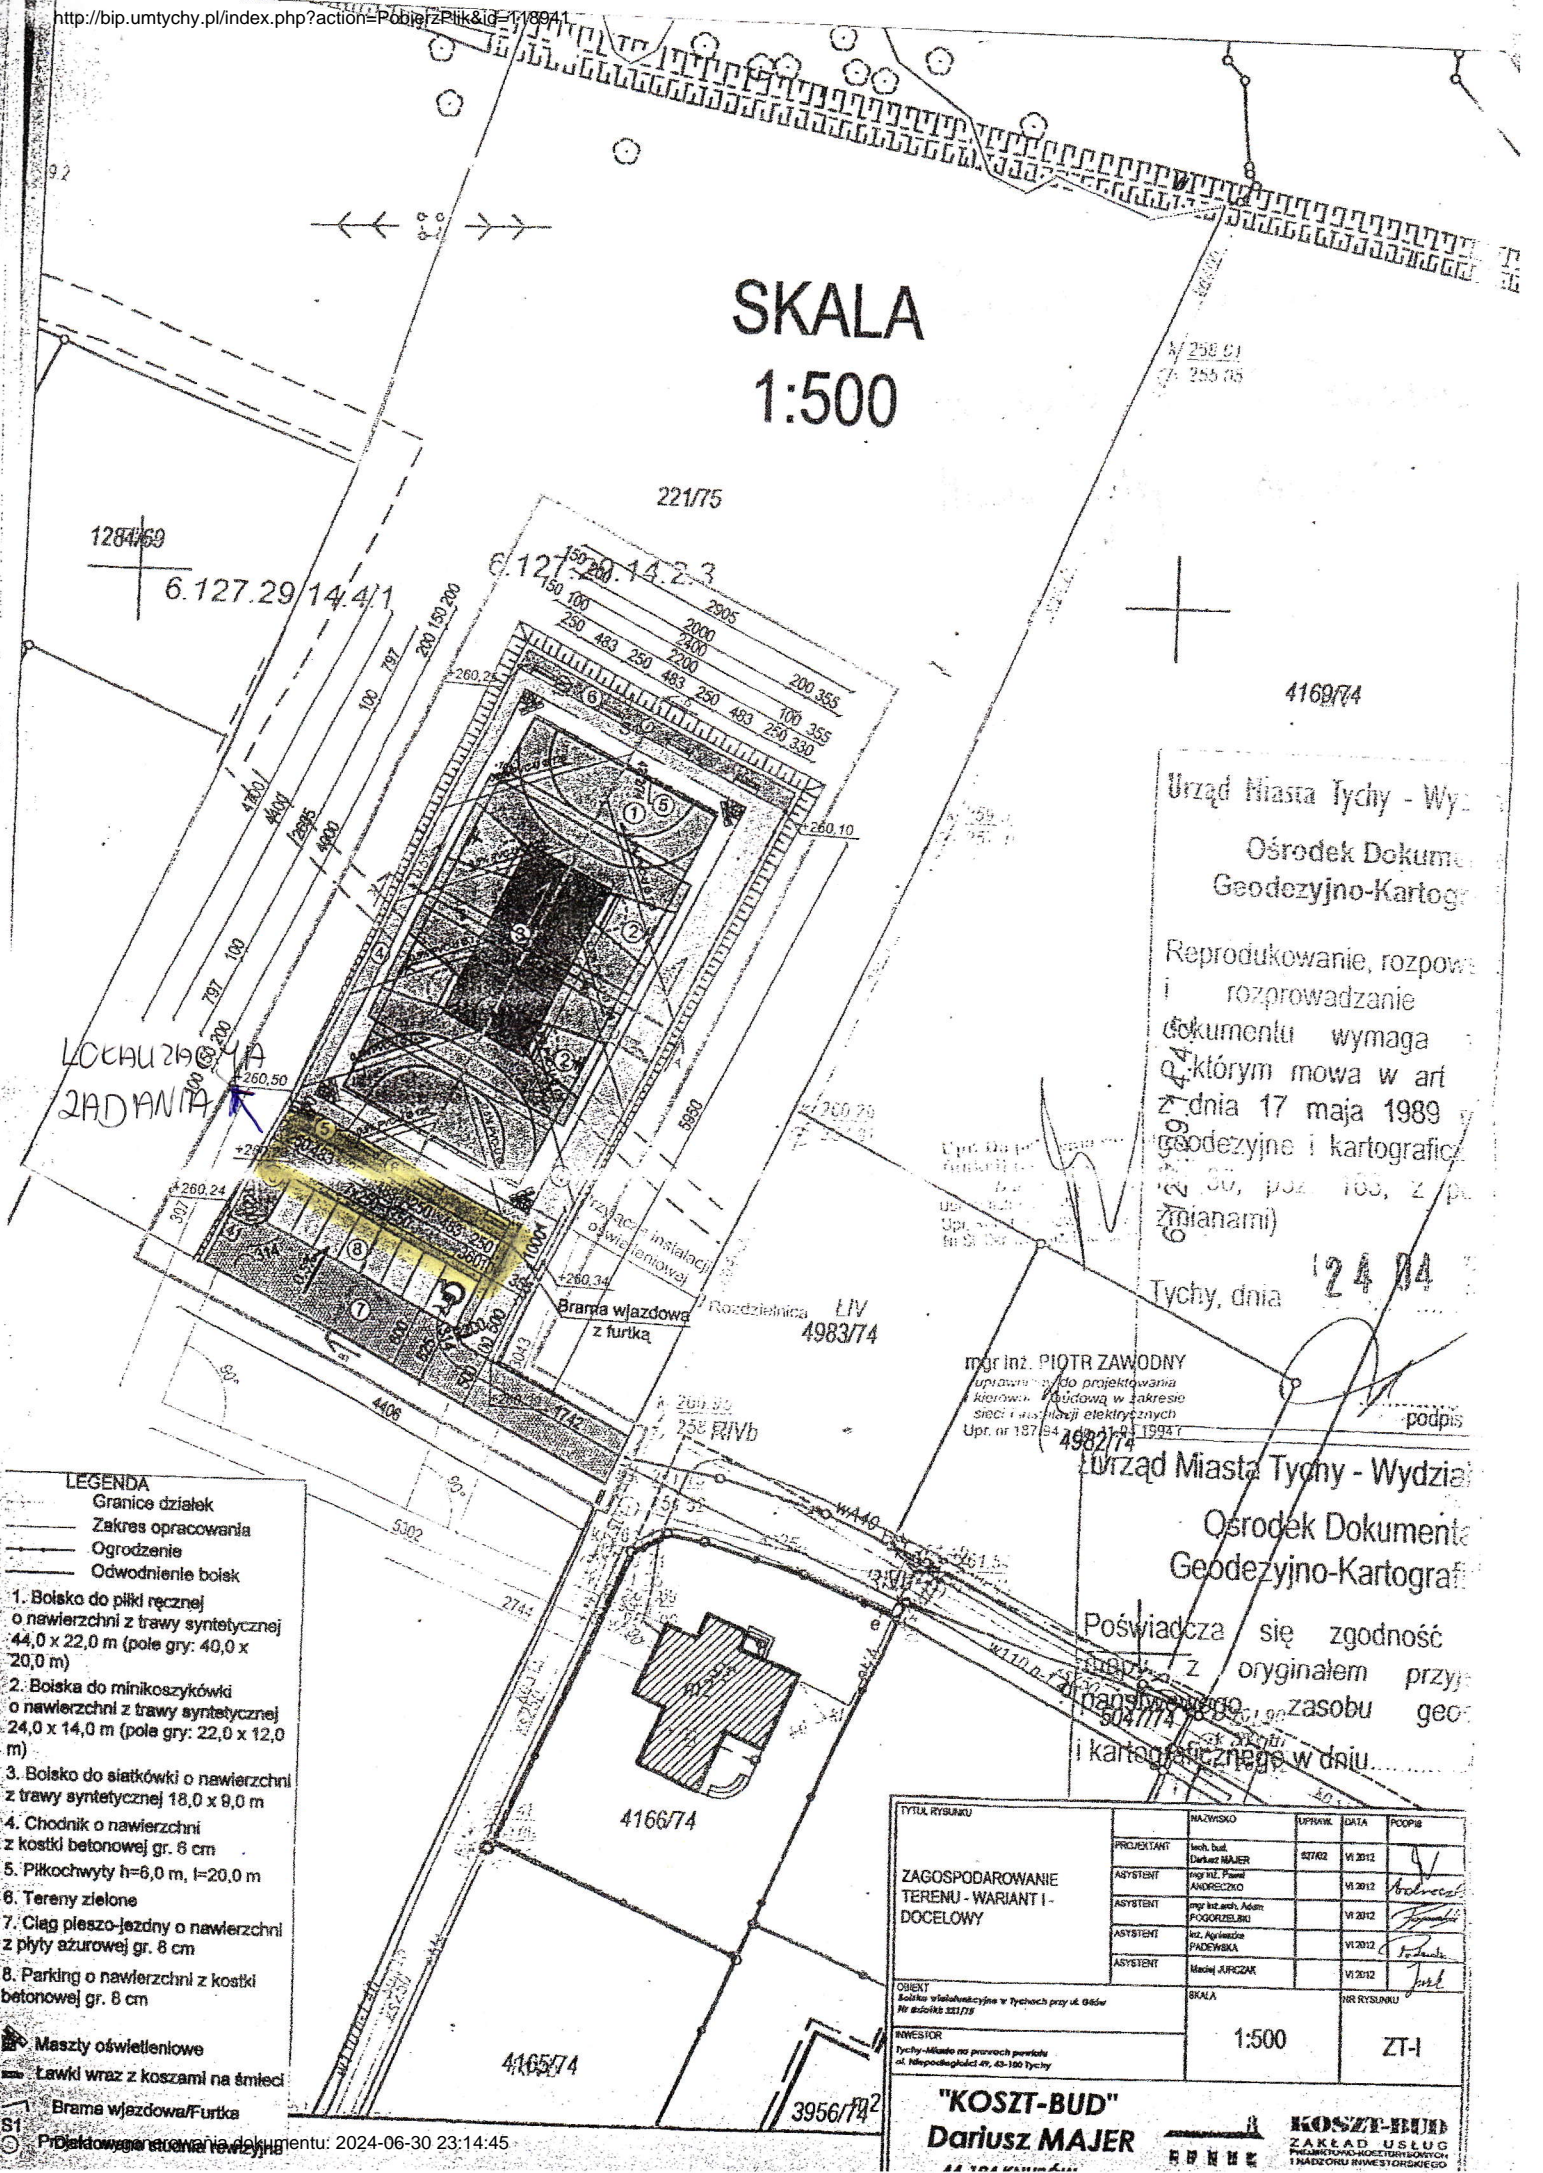

Urząd Miasta Tychy - Wydział
Ośrodek Dokumentacji
Geodezyjno-Kartograficznej

Reprodukowanie, rozpowszechnianie i rozprowadzanie dokumentu wymaga z którym mowa w art. 17 z dnia 17 maja 1989 r. w sprawie geodezyjne i kartograficzne (zob. poz. 163, z późn. zmianami)

Tychy, dnia 24 04

mgr inż. PIOTR ZAWODNY
uprawnienia do projektowania i kierownictwa budową w zakresie sieci i instalacji elektrycznych
Upr. nr 187/84
4982/74

Urząd Miasta Tychy - Wydział
Ośrodek Dokumentacji
Geodezyjno-Kartograficznej

Poświadczam się zgodność z oryginałem przyjętego do zasobu geodezyjno-kartograficznego w dniu...

- LEGENDA**
- Granice działek
 - Zakres opracowania
 - Ogrodzenie
 - Odwodnienie boisk
1. Boisko do piłki ręcznej o nawierzchni z trawy syntetycznej 44,0 x 22,0 m (pole gry: 40,0 x 20,0 m)
 2. Boisko do minikoszykówki o nawierzchni z trawy syntetycznej 24,0 x 14,0 m (pole gry: 22,0 x 12,0 m)
 3. Boisko do siatkówki o nawierzchni z trawy syntetycznej 18,0 x 9,0 m
 4. Chodnik o nawierzchni z kostki betonowej gr. 8 cm
 5. Piłkochwyty h=6,0 m, l=20,0 m
 6. Tereny zielone
 7. Ciąg pieszo-jezdny o nawierzchni z płyty azurowej gr. 8 cm
 8. Parking o nawierzchni z kostki betonowej gr. 8 cm
- ☛ Maszty oświetleniowe
 - ☛ Ławki wraz z koszami na śmieci
 - ☛ Brama wjazdowa/Furka

Tytuł rysunku	Nazwisko	Uprawnienie	Data	Podpis	
ZAGOSPODAROWANIE TERENU - WARIANT I - DOCELOWY	PROJEKTANT	inż. bud. Dariusz MAJER	07/02	VI 2012	[Podpis]
	ASYSTENT	mgr inż. Paweł ANDRZEJCZAK		VI 2012	[Podpis]
	ASYSTENT	mgr inż. arch. Adam PODKOBIELNY		VI 2012	[Podpis]
	ASYSTENT	inż. Agnieszka PADEWSKA		VI 2012	[Podpis]
	ASYSTENT	Marek JARCZAK		VI 2012	[Podpis]

OBIEKT Szkoła wsielubodziejska w Tychach przy ul. 66w Nr subsk. 021/78	SKALA 1:500	NR RYSUNKU ZT-1
------------------------------------------------------------------------------	----------------	--------------------

"KOSZT-BUD"
Dariusz MAJER

KOSZT-BUD
ZAKŁAD USŁUG
INŻYNIERSTWA I PROJEKTOWANIA
INWENIERSKIEGO









