

UCHWAŁA NR 0150/.....V.....I. *11.6.107*

RADY MIASTA TYCHY

z dnia *29 marca*..... 2007 r.

**w sprawie zmiany uchwały Nr 0150/III/43/2002 Rady Miasta Tychy  
z dnia 18 grudnia 2002 r.  
w sprawie przystąpienia do sporządzenia  
miejscowego planu zagospodarowania przestrzennego  
dla terenu centrum miasta Tychy.**

Na podstawie art.18 ust. 2 pkt 15 ustawy z dnia 8 marca 1990 r. o samorządzie gminnym (Dz. U. z 2001 r. nr 142, poz. 1591 z późn. zm.) oraz art. 14 ust. 1 ustawy z dnia 27 marca 2003 r. o planowaniu i zagospodarowaniu przestrzennym (Dz. U. z 2003 r. Nr 80, poz. 717 z późn. zm.), na wniosek Prezydenta Miasta, po zaopiniowaniu przez Komisję Inicjatyw Lokalnych i Ładu Przestrzennego,

**Rada Miasta Tychy uchwala:**

**§ 1**

1. Dokonać zmiany w Uchwale nr 0150/III/43/2002 z dnia 18 grudnia 2002 r. w sprawie przystąpienia do sporządzenia miejscowego planu zagospodarowania przestrzennego dla terenu centrum miasta Tychy, polegającej na wprowadzeniu zmiany – na załączniku graficznym – dotyczącej przebiegu granic planu..
2. Skorygowane granice terenu objętego planem przedstawiono na załączniku graficznym, stanowiącym integralną część niniejszej uchwały.

**§ 2**

Wykonanie uchwały powierza się Prezydentowi Miasta Tychy.

**§ 3**

Uchwała wchodzi w życie z dniem podjęcia.

**RADA MIASTA  
Tychy**

PRZEWODNICZĄCY  
RADY MIASTA TYCHY  
*[Signature]*  
dr Michał Gramatyka




# ZAŁĄCZNIK

do Uchwały Nr 0150/V/146/07  
Rady Miasta Tychy  
z dnia 28 marca 2007

## OZNACZENIA



GRANICA OBSZARU OBJĘTEGO  
MIEJSCOWYM PLANEM  
ZAGOSPODAROWANIA  
PRZESTRZENNEGO

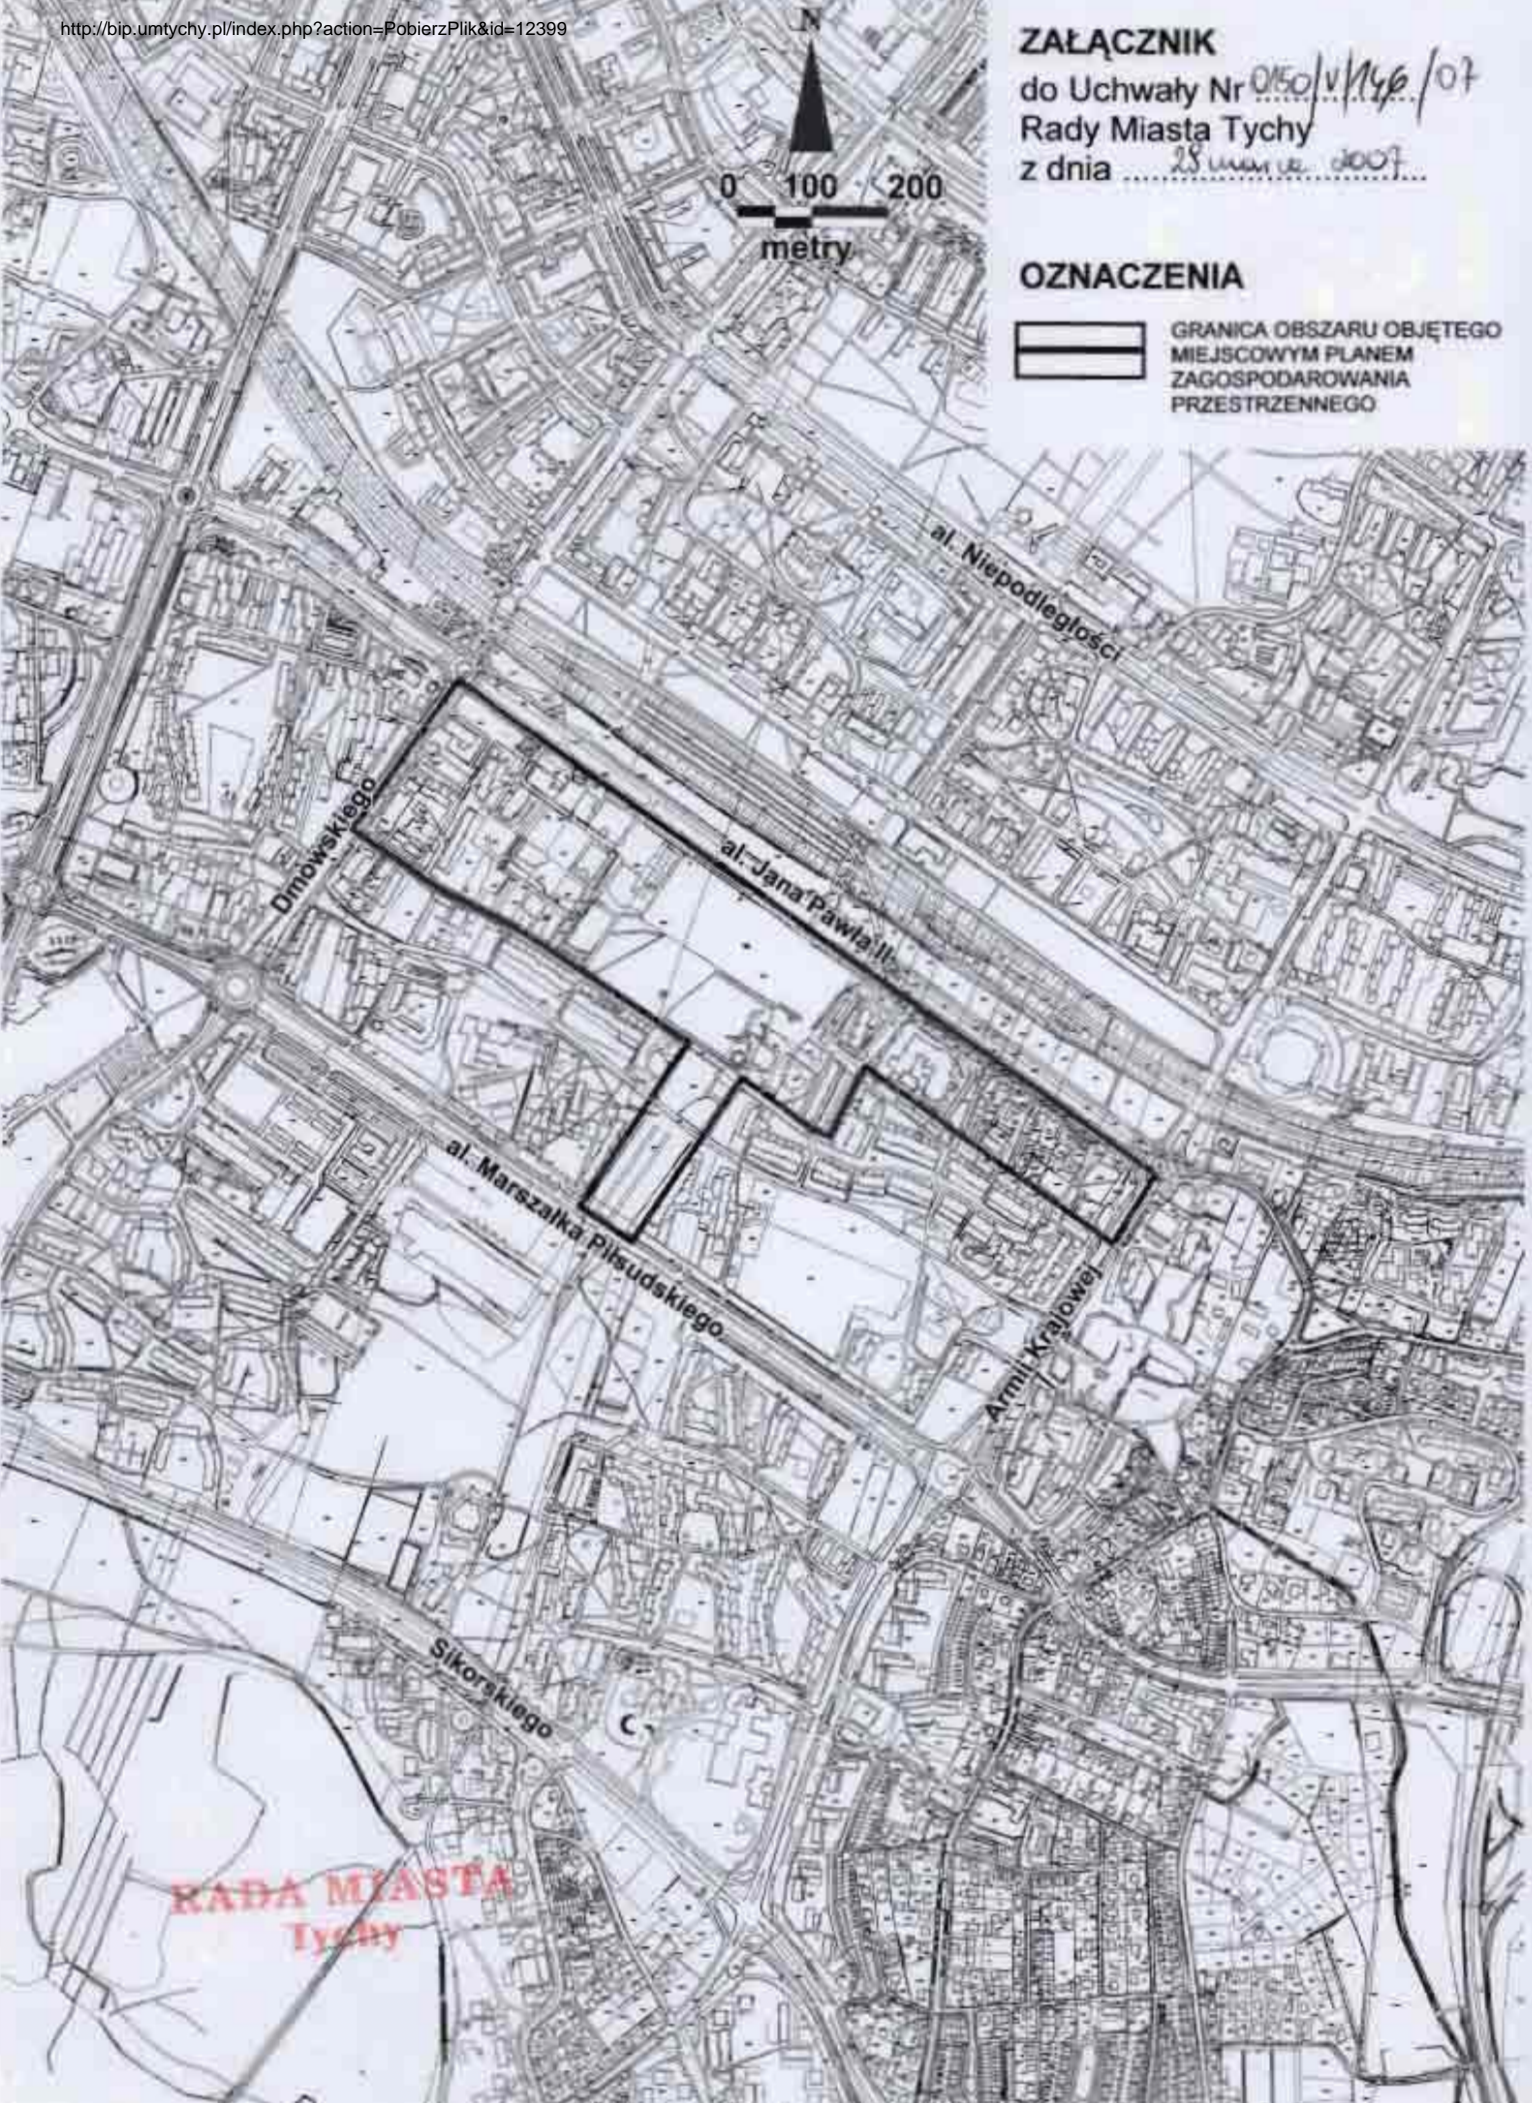

**RADA MIASTA**  
Tychy