

**ZARZĄDZENIE NR 0050/241/13
PREZYDENTA MIASTA TYCHY
z dnia 15 października 2013 r.**

**w sprawie przekazania Miejskiemu Ośrodkowi Sportu i Rekreacji w Tychach nieruchomości
położonej w Parku Miejskim przy ul. Edukacji, w Tychach.**

Na podstawie art. 30 ust. 2 pkt 3 ustawy z dnia 8 marca 1990 r. o samorządzie gminnym (Dz. U. z 2013 r., poz. 594 z późn. zm.), art. 13 ust. 1 ustawy z dnia 21 sierpnia 1997 r. o gospodarce nieruchomościami (Dz. U. z 2010 r. Nr 102, poz. 651 z późn. zm.) oraz § 4 ust. 1 statutu Miejskiego Ośrodka Sportu i Rekreacji w Tychach.

zarządza się, co następuje:

§ 1

Przekazać do korzystania Miejskiemu Ośrodkowi Sportu i Rekreacji w Tychach, nieruchomość stanowiącą część działki nr kat. 295/13 o nawierzchni utwardzonej wraz z przyległym terenem o nawierzchni trawiastej (wg załącznika mapowego), zapisaną w KW 15607 Sądu Rejonowego w Tychach, jako własność Gminy Miasta Tychy.

§ 2

Wyżej opisaną nieruchomość przekazuje się na okres od dnia 5 listopada 2013 r. do dnia 30 kwietnia 2014 r., na cele zlokalizowania urządzeń sezonowego sztucznego lodowiska.

§ 3

1. Przekazane mienie należy używać zgodnie z jego przeznaczeniem. Koszty montażu, eksploatacji urządzeń sezonowego sztucznego lodowiska, pokrywane będą ze środków finansowych MOSiR w Tychach.
2. Nakłady poniesione przez MOSiR w Tychach na przekazane mienie nie podlegają zwrotowi.


§ 4

Za wykonanie Zarządzenia odpowiedzialny jest Naczelnik Wydziału Gospodarki Nieruchomościami.

§ 5

Zarządzenie wchodzi w życie z dniem podpisania.

Prezydent Miasta Tychy
/-/ mgr inż. Andrzej Dziuba

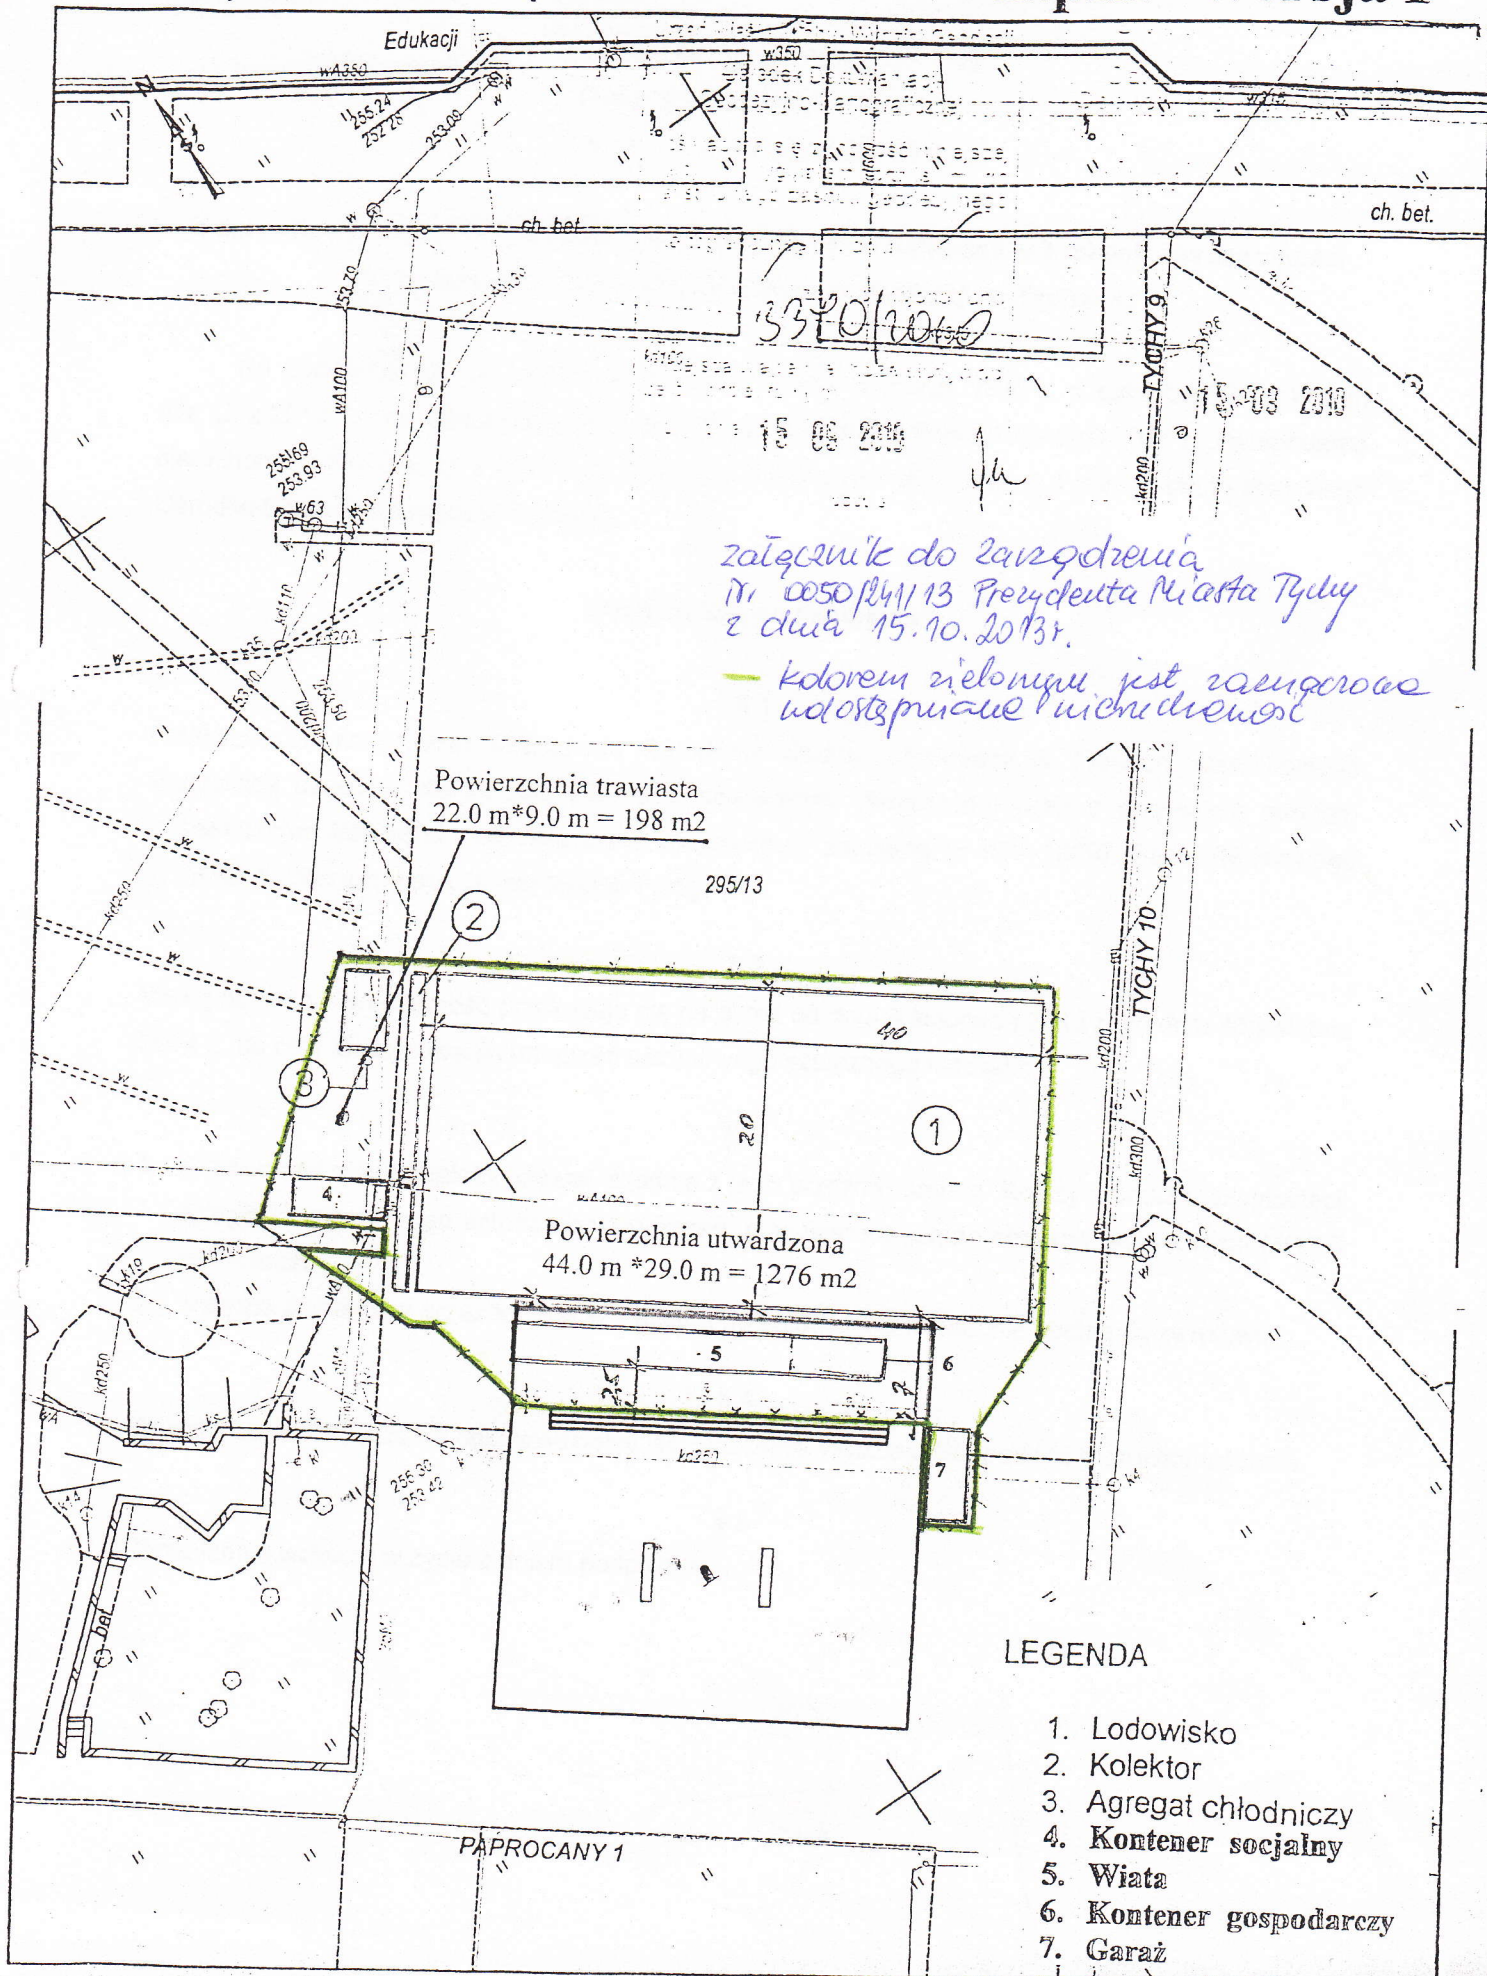

załącznik do zarządzenia
 Nr 0050/14/13 Prezydenta Miasta Tychy
 z dnia 15.10.2013r.

— kolorem zielonym jest zakres prac
 udostępniając teren dla drzewostanu

Powierzchnia trawiasta
 22.0 m * 9.0 m = 198 m²

Powierzchnia utwardzona
 44.0 m * 29.0 m = 1276 m²

LEGENDA

- 1. Lodowisko
- 2. Kolektor
- 3. Agregat chłodniczy
- 4. Kontener socjalny
- 5. Wiata
- 6. Kontener gospodarczy
- 7. Garaż