

UCHWAŁA NR XXXVIII/784/14

RADY MIASTA TYCHY

z dnia 6 lutego 2014 r.

w sprawie wyrażenia zgody na wydzierżawienie w trybie bezprzetargowym gruntu położonego w Tychach przy ul. Orzeszkowej.

Na podstawie art. 18 ust. 2 pkt 9 lit. a ustawy z dnia 8 marca 1990 r. o samorządzie gminnym (Dz. U. z 2013 r., poz. 594 z późn. zm.), w związku z art. 13 ust. 1 ustawy z dnia 21 sierpnia 1997 r. o gospodarce nieruchomościami (Dz. U. z 2010 r. Nr 102 poz. 651, z późn. zm.), na wniosek Prezydenta Miasta Tychy, po zaopiniowaniu przez Komisję Inicjatyw Lokalnych i Ładu Przestrzennego oraz Komisję Finansów Publicznych,

Rada Miasta Tychy uchwała:

§ 1

Wyrazić zgodę na wydzierżawienie w trybie bezprzetargowym na okres 10 lat, nieruchomości gruntowej położonej w Tychach przy ul. Orzeszkowej, oznaczonej jako części działek nr 1998/142, 2403/143, 2402/143, zapisanych w księdze wieczystej KA1T/00005669/2 Sądu Rejonowego w Tychach, jako własność Gminy Miasta Tychy, zgodnie z załącznikiem mapowym – na rzecz Tyskiej Spółdzielni Mieszkaniowej „OSKARD”.

§ 2

Wykonanie uchwały powierza się Prezydentowi Miasta Tychy.


§ 3

Uchwała wchodzi w życie z dniem podjęcia.

Przewodniczący
Rady Miasta Tychy

/-/ mgr Zygmunt Marczuk

Rada Miasta Tychy

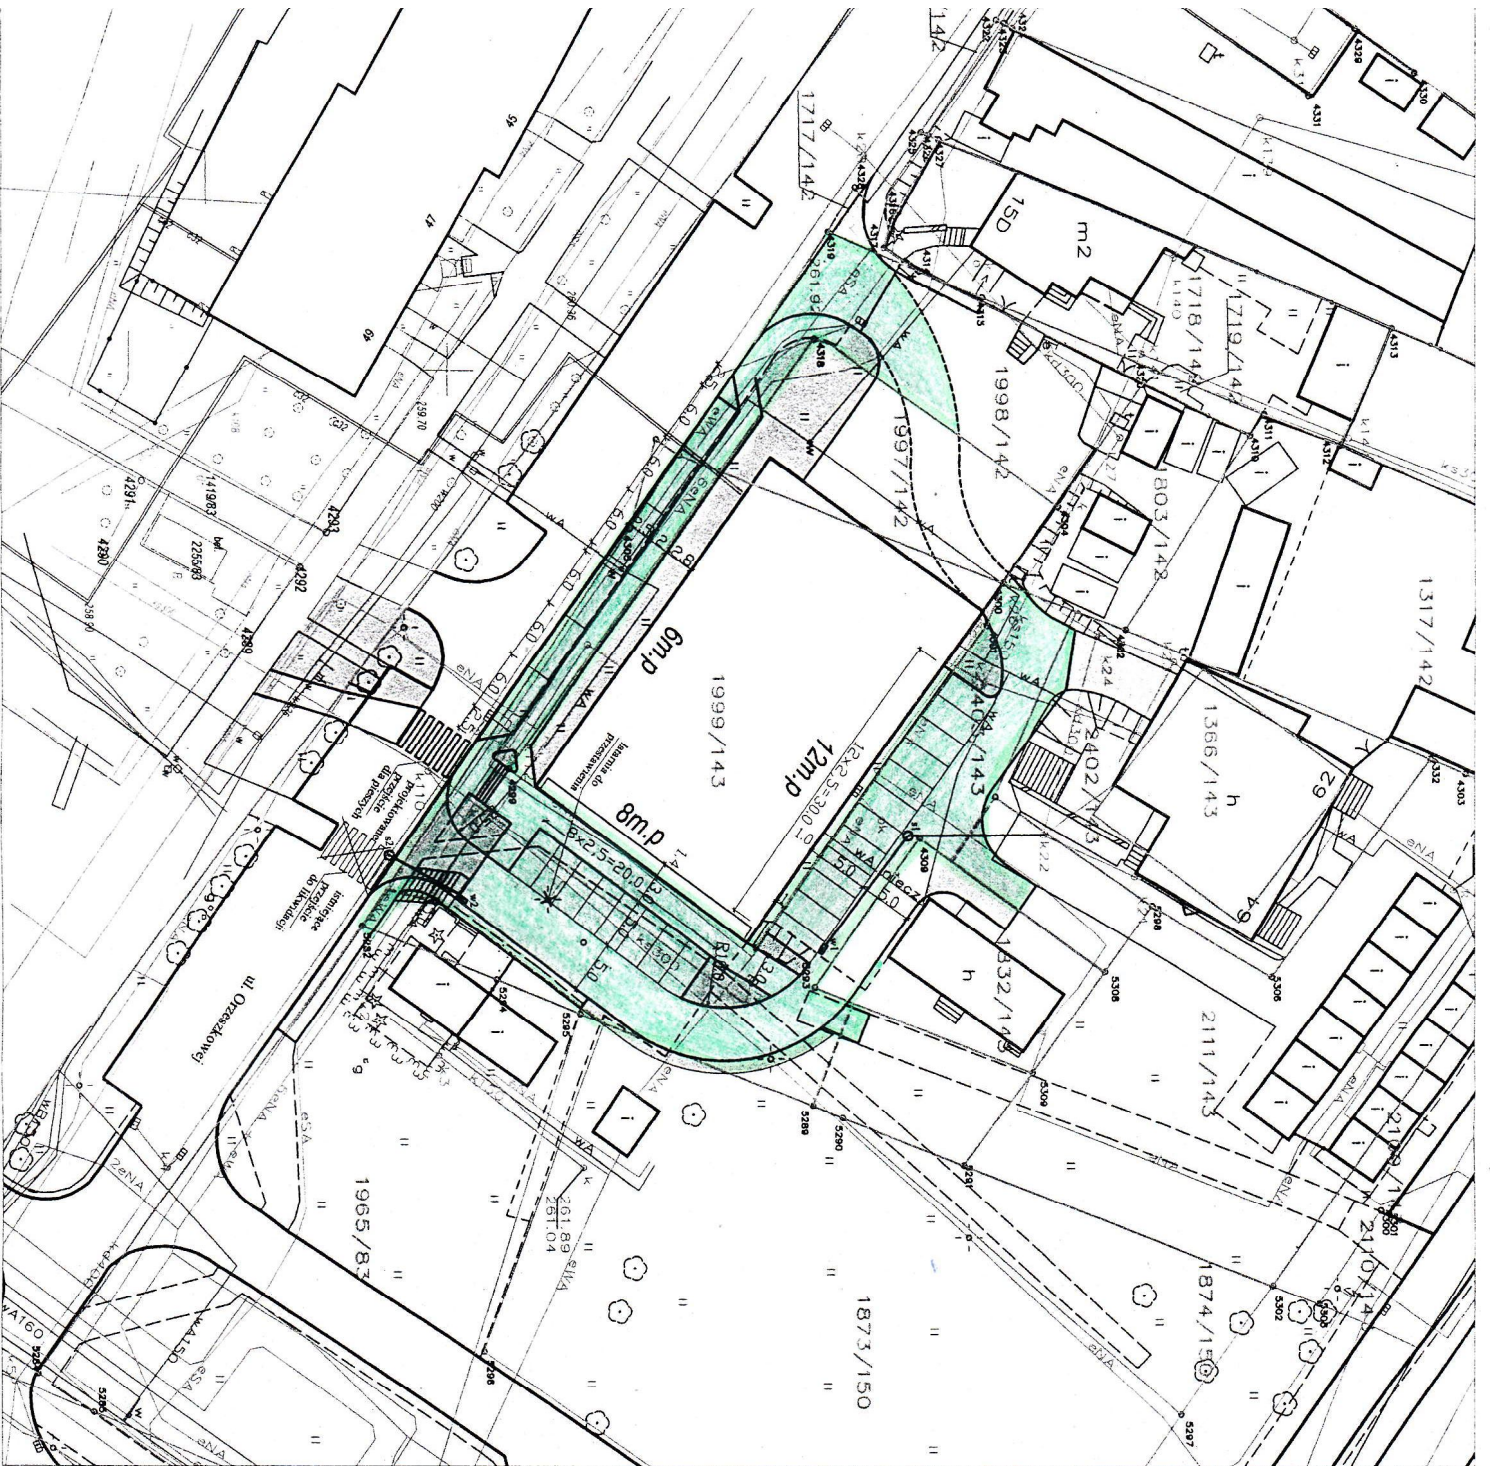

LEGENDA:

- projektowane stanowiska postojowe dla samochodów osobowych z betonowej kostki brukowej
- projektowane chodniki z betonowej kostki brukowej
- projektowana jezdnia m.in.ewrowa parkingu z betonowej kostki brukowej
- projektowany zjazd publiczny z ul. Orzeszkowej z betonowej kostki brukowej
- istniejące dojazdy do sąsiednich działek
- zielenice
- istniejące chodniki
- istniejący plac manewrowo - postojowy
- istniejący zjazd z ul. Orzeszkowej
- istniejąca jezdnia asfaltowa ul. Orzeszkowej

2402/143
 istniejące granice własności i numery działek
 proponowany podział nieruchomości (nowe granice własności)
 projektowana studzienka ściekowa wraz z odcinkiem kanalizacji deszczowej - odwodnienie parkingu



WILBUD Usługa inżynierska - Budowlane wilbud@wilbud.pl
 43-100 Tychy ul. Liniewski, tel. (032) 217-05-10

TIEMKI	Budowę parkingu dla samochodów osobowych dla obsługi pawilonu handlowego "Blażek" przy ul. Armii Krajowej 2 w Tydach
NUMER BUDOWY	Tychy ul. Armii Krajowej, ul. Orzeszkowej
INWESTOR	Tycho Spółdzielnia Mieszkaniowa "OSKAR" ul. Dąbrowskiego 39 43-100 Tychy
PROJEKTANT	Plan sytuacyjny z urzędzeniem i obywateli
AUTOR PROJEKTU	inż. Józef Witczak upr. projektowe w spec. drogowej
OPROJEKTANT	inż. inż. Marcin Witczak
DATA	11.2012
SKALA	1:500
NR DRS	2