

UCHWAŁA NR XLIII/ /14

RADY MIASTA TYCHY

z dnia 26 czerwca 2014 r.

**w sprawie nadania nazwy rondu
u zbiegu ulic Oświęcimskiej i Serdecznej w Tychach**

Na podstawie art. 18 ust. 2 pkt 13 oraz art. 40 ust. 1 Ustawy z dnia 8 marca 1990r. o samorządzie gminnym (Dz. U. z 2013 r., poz. 594) oraz § 20 Regulaminu obrad rady Miasta Tychy stanowiącego załącznik nr 3 do Uchwały Nr 0150/II/10/02 Rady Miasta Tychy z dnia 5 grudnia 2002 r. w sprawie Statutu Miasta Tychy (Dz. U. Woj. Śl. Nr 1048 z dnia 2 marca 2012 r.), na wniosek Klubu Radnych KWW Prezydenta Andrzeja Dziuby, po zaopiniowaniu przez Komisję Porządku Publicznego i Zdrowia, Komisję Kultury, Sportu i Turystyki, Komisję Infrastruktury Miejskiej i Ochrony Środowiska,

Rada Miasta Tychy uchwala:

§ 1

Nadaje się nazwę rondu położonemu u zbiegu ulic Oświęcimskiej i Serdecznej w Tychach:
- Rondo Urbanowickie

§ 2

Integralną częścią uchwały jest załącznik graficzny

§ 3

Wykonanie Uchwały powierza się Prezydentowi Miasta.

§ 4

Uchwała wchodzi w życie po upływie 14 dni od dnia opublikowania w Dzienniku Urzędowym Województwa Śląskiego.

Uzasadnienie:

(Uchwała Nr XLIII/ /14)

Propozycja nadania nazwy następuje z wniosku Klubu Radnych KWW Prezydenta Andrzeja Dziuby.

Opracował, w imieniu Klubu Radnych KWW Prezydenta Andrzeja Dziuby: (data i podpis)	Numer nadany przez DUR: DUR.0006. 2014 Projekt uchwały kieruję na KPPiZ, KKSiT, KIMiOŚ, Sesję RM (data, podpis i pieczęć Przewodniczącego Rady Miasta) Odpowiedzialny pracownik (podmiot) za realizację uchwały: Rozdzielnik: 1) Śląski Urząd Wojewódzki – Wydział Prawny i Nadzoru, 2) GWG 3) DUR
Sprawdził pod względem prawnym: (data, podpis i pieczęć Radcy prawnego)	
Kieruję do Przewodniczącego Rady Miasta Tychy celem przedłożenia pod obrady (data, podpis)	

Uwaga! Kierownicy jednostek organizacyjnych Urzędu odpowiedzialni są za nadzorowanie przygotowania projektu uchwały, łącznie z nanoszeniem poprawek wnoszonych przez Prezydenta, komisje Rady, Radę Miasta.


Tychy

Załącznik do Uchwały
Nr XLIII/...../14
Rady Miasta Tychy
z dnia 26 czerwca 2014 r.

1:2000

Sekcja:

Obręb: URBANOWICE

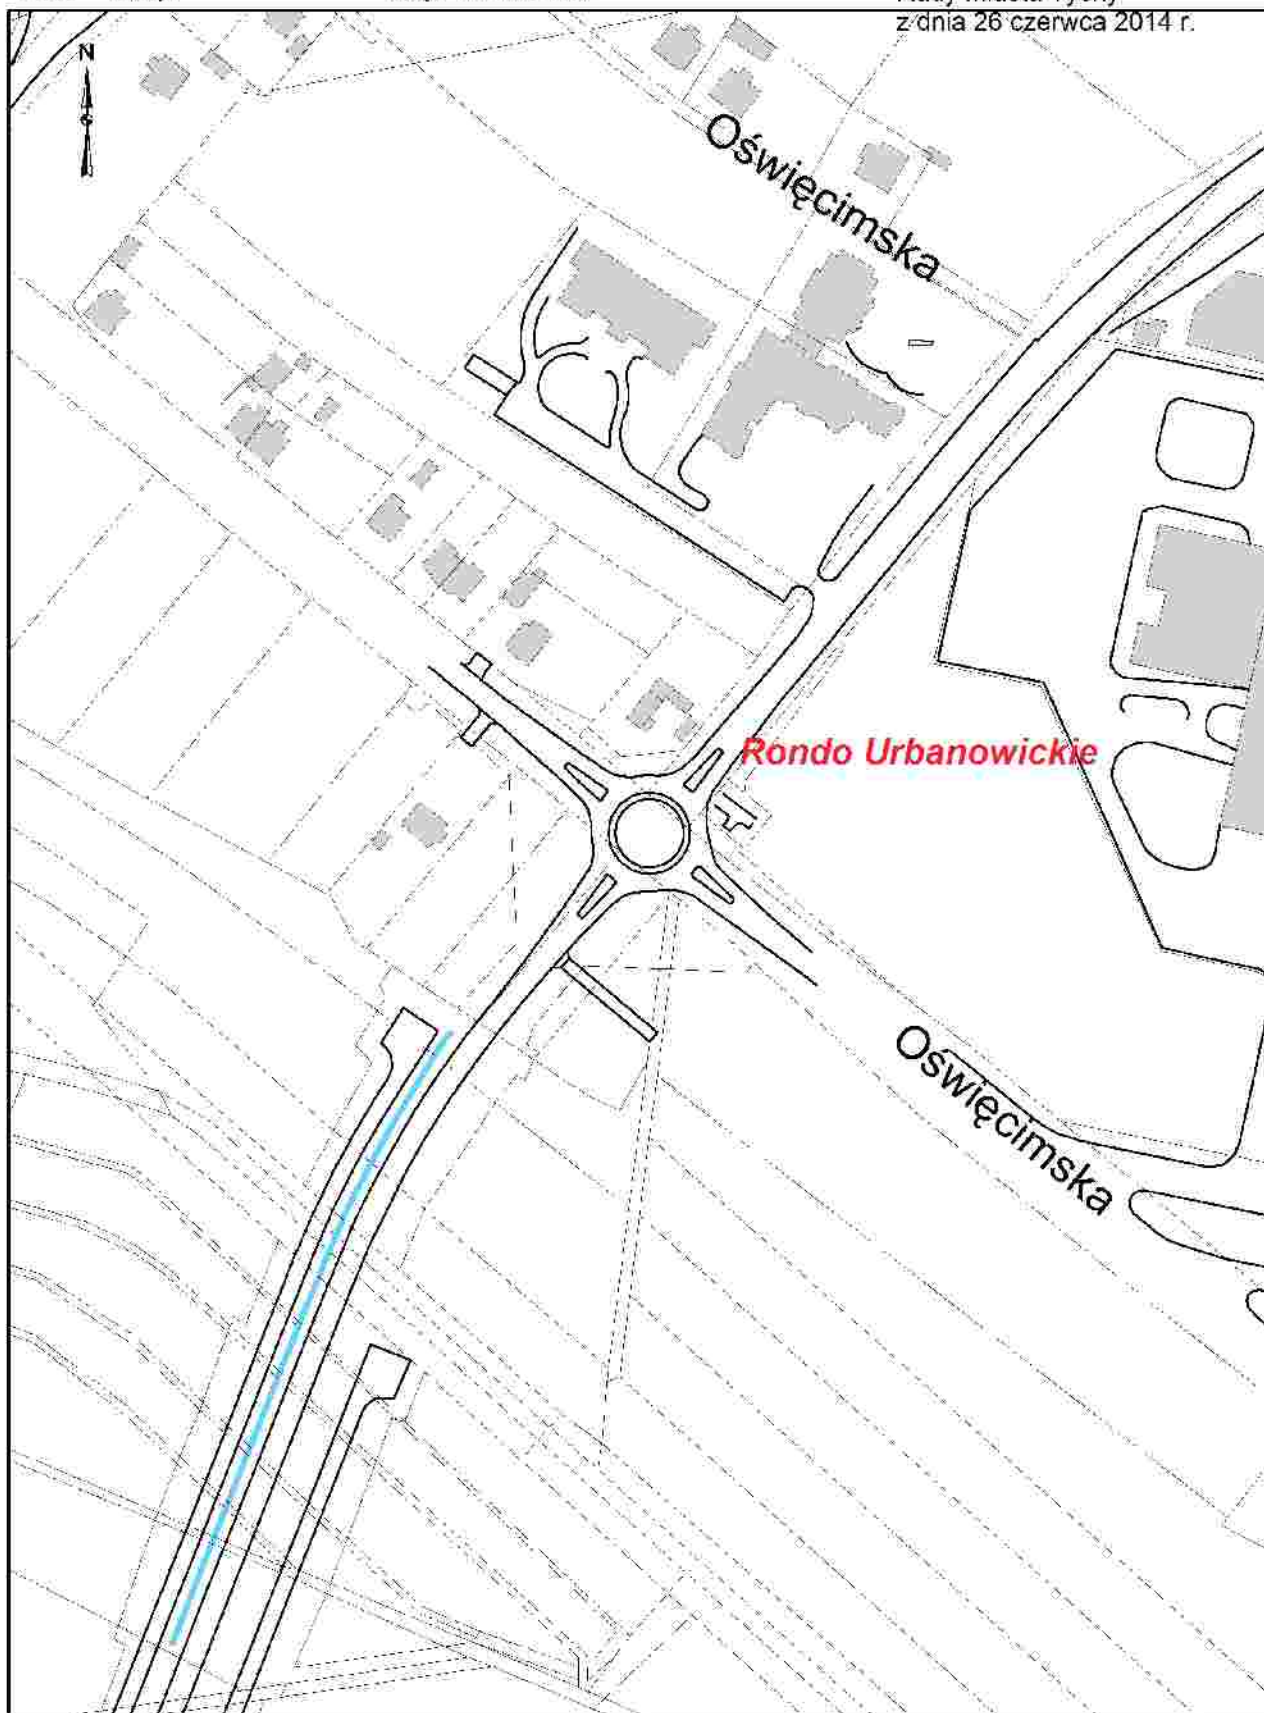

Nie podlega opłacie skarbowej
na podst. art. 3 ustawy o opłacie skarbowej
(DzU z 2006 Nr225 poz 1635)