


1:500

Sekcja: 6.126.29.10.2.1

Obręb: TYCHY

Tychy

Mapka wersja I

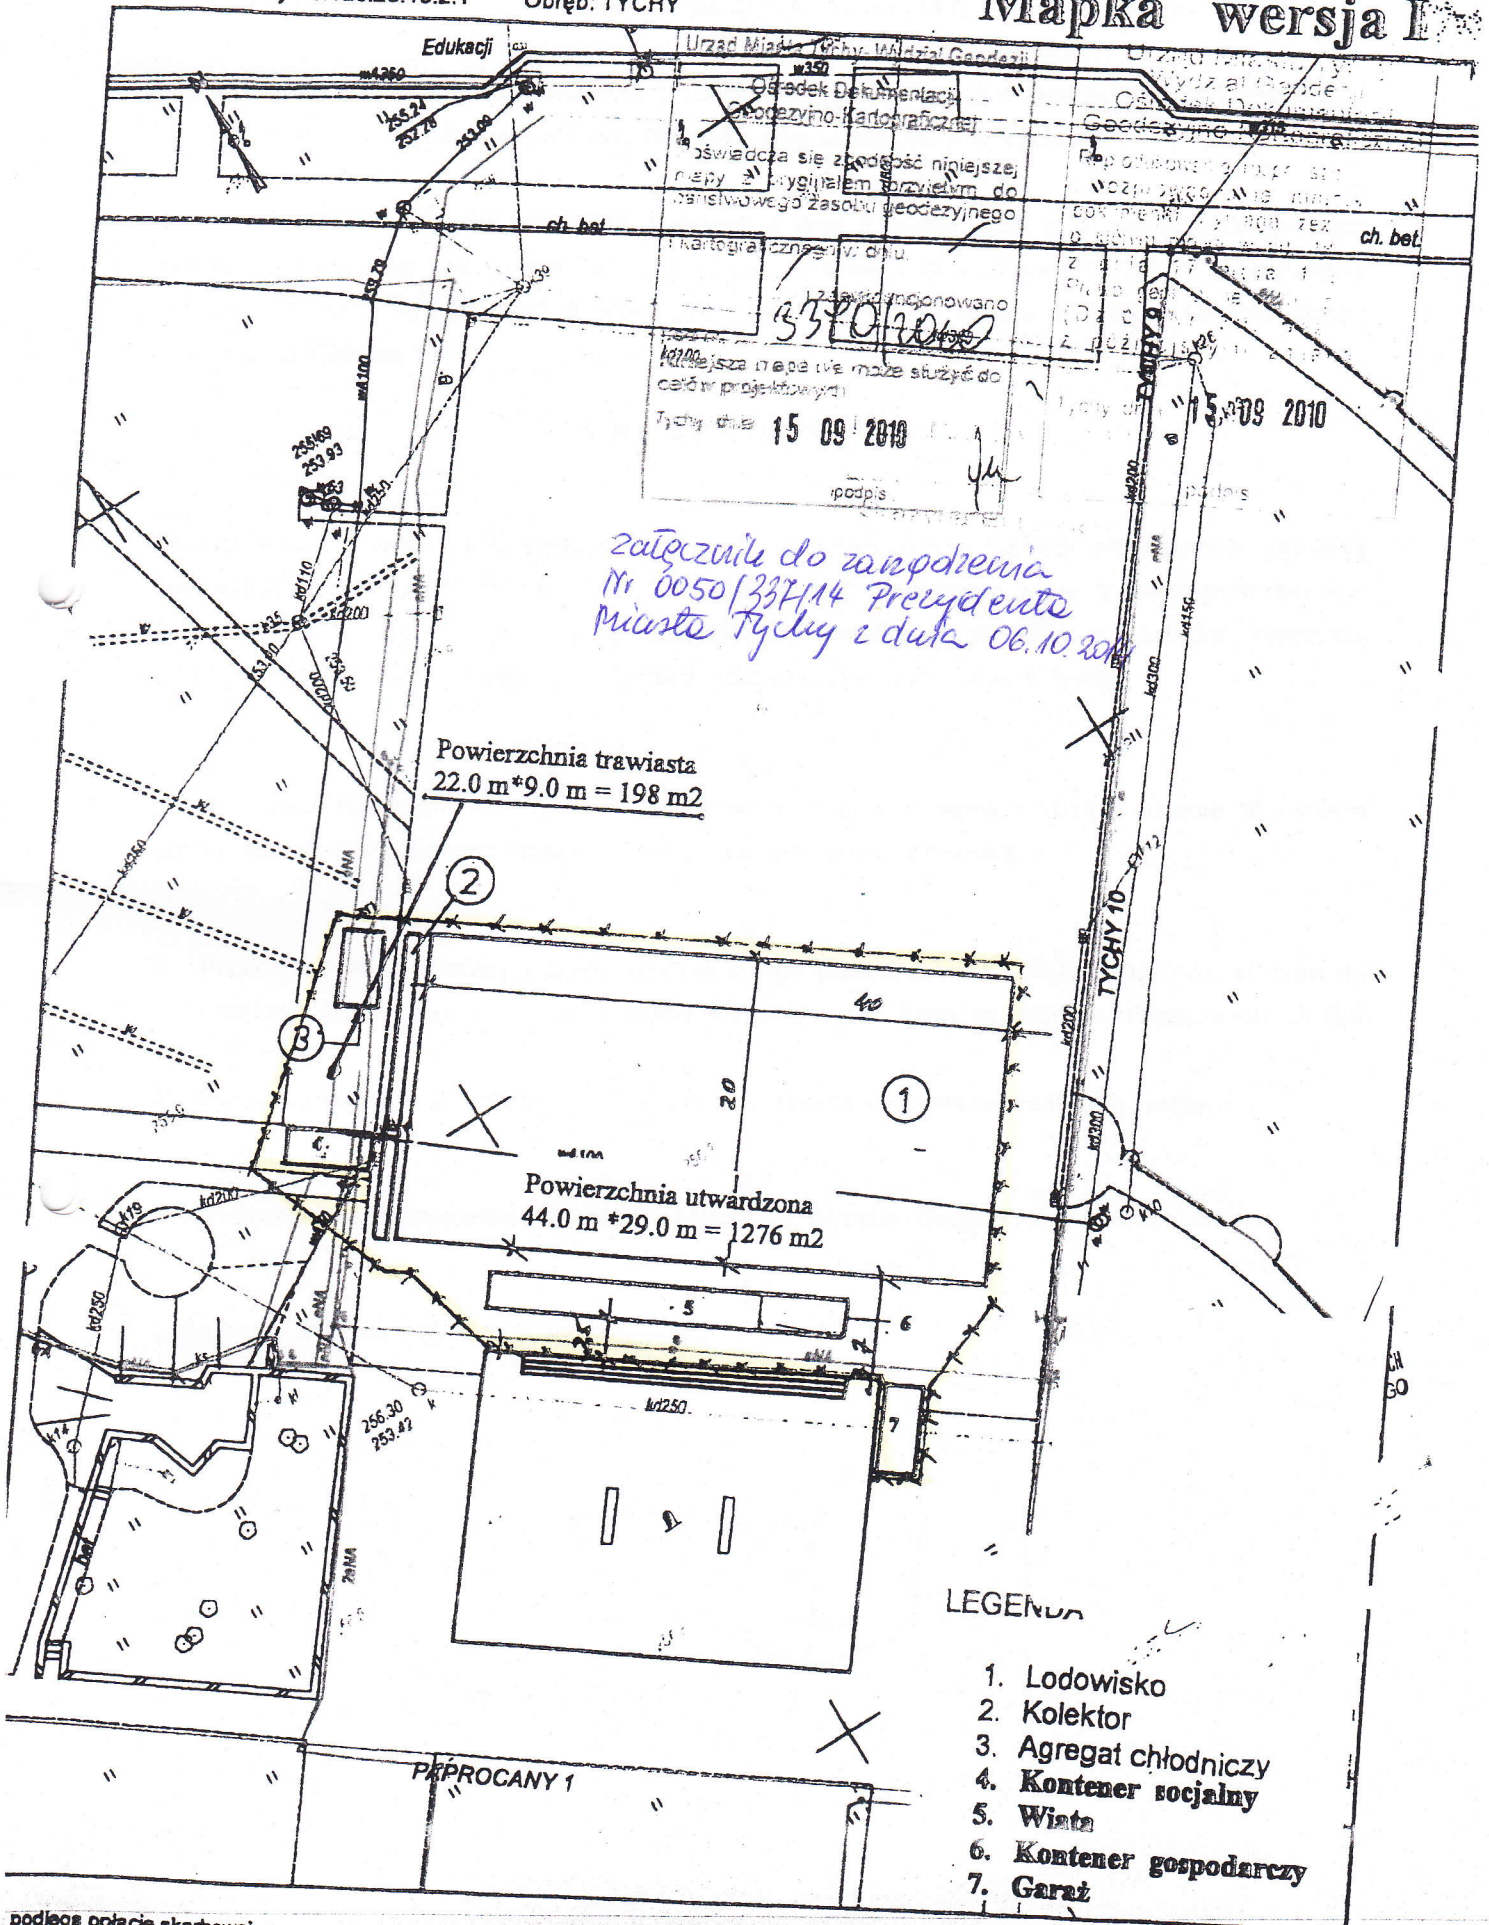

LEGENDA

1. Lodowisko
2. Kolektor
3. Agregat chłodniczy
4. Kontener socjalny
5. Wista
6. Kontener gospodarczy
7. Garaż