



UNIA EUROPEJSKA
Fundusz Spójności

JEDNOSTKA REALIZUJĄCA PROJEKT
Funduszu Spójności w zakresie projektu:
„Gospodarka ściekowa w Tychach”

CZYSTE TYCHY




kanalizacja

siedziba biura JRP
przy RCGW S. A. Tychy
Al. Marszałka J. Piłsudskiego 12
43-100 Tychy
tel.: (32) 325 72 90, fax: (32) 325 72 07
e-mail: jrp@rcgw.pl,
www.kanalizacja.czystetychy.pl

JEDNOSTKA REALIZUJĄCA PROJEKT
Funduszu Spójności w zakresie:
„Gospodarka ściekowa w Tychach”
MAO.PJ.7024-2-931/10
43-100 Tychy
Al. Piłsudskiego 12, p. 406
Tel. +48 32 325-72-90 / Fax. +48 32 325-72-07

Tychy, 15.11.2010

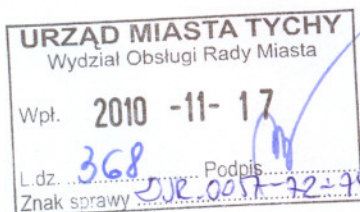

Przewodniczący Rady
Miasta Tychy
Pan Zygmunt Marczuk

Radny Miasta Tychy
Pan Sławomir Sobociński

Al. Niepodległości 49
43-100 Tychy

dotyczy: **Projektu 2004/PL/16/C/PE/024 „Gospodarka ściekowa w Tychach” –
Kontraktu K4 „Kanalizacja sanitarna i deszczowa w dzielnicach Wilkowyje
i Mąkołowiec**
– odpowiedzi na pismo nr DUR.0057-72-74/10.

W nawiązaniu do pisma nr DUR.0057-72-74/10 z dnia 03.11.2010 informujemy,
odpowiednio:

1. Pokrywy studni kanalizacyjnych zostały zaprojektowane zgodnie z wytycznymi i normami, co zostało potwierdzone przez projektanta. Na dzień dzisiejszy nie stwierdzono wad i błędów w rozwiązaniach projektowych – subiektywne odczucia nie stanowią takowych. Nadmieniamy również, iż w chwili obecnej ilość ścieków w kolektorach sanitarnych nie jest optymalna z punktu widzenia założeń projektowych, gdyż trwa przyłączanie się mieszkańców do kanalizacji sanitarnej. Docelowa liczba gospodarstw przewidziana do podłączenia do sieci kanalizacyjnej zapewni właściwy przepływ jak również samooczyszczanie się kolektorów, a tym samym kwestia pojawiającego się okresowo odoru powinna zostać rozwiązana. Przeprowadzenie wnioskowanej ekspertyzy będzie zasadne dopiero po przyłączeniu się wszystkich zakładanych nieruchomości.

Jednocześnie prosimy sprecyzować uwagę dotyczącą niestabilnych i hałasujących pokryw studni o podanie konkretnych miejsc, w których ten problem występuje celem wydania Wykonawcy stosownego Polecenia usunięcia usterki.

2. Odtworzenie ścieżki rowerowej zdaniem Inżyniera Kontraktu sprawującego nadzór inspektorski podczas realizacji Projektu „Gospodarka ściekowa w Tychach” zostało wykonane we właściwy sposób, czego potwierdzeniem jest dokumentacja fotograficzna wykonana w dniu 15.11.2010.

Zalewanie ścieżki pieszo-rowerowej ściekami z posadowionych w jej ciągu kolektorów miało miejsce jedynie podczas obfitych opadów deszczu, a wynikało z nieuporządkowania (nie rozdzielania ścieków) gospodarki ściekowej na terenie zakładów przemysłowych w północnej części dzielnicy Wilkowyje oraz braku konserwacji koryta Potoku Tyskiego. W chwili obecnej właściciele przedmiotowych

zakładów sukcesywnie dokonują rozdziału ścieków sanitarnych od deszczowych oraz trwa regulacja Potoku Tyskiego w związku, z czym zalewanie terenu ścieżki nie powinno mieć miejsca po zakończeniu ww. prac.

3. Właściciel działki 3870/36 został poinformowany pismem nr MAO.PJ.7024-2-891/10 z dn. 06.09.2010, iż uszkodzenia kamienia granicznego nie leży po stronie Wykonawcy robót kanalizacyjnych z uwagi na fakt nie prowadzenia robót budowlanych w ramach Projektu „Gospodarka ściekowa w Tychach” w rejonie przedmiotowego znaku granicznego (patrz załącznik graficzny).

Z poważaniem

PEŁNOMOCNIK REALIZACJI
PROJEKTU FUNDUSZU ZW. SPOJNOŚCI
(MAO – Member Authorising Officer)
„Gospodarka ściekowa w Tychach”

mgr inż. Zbigniew Gieleciak

W załączeniu:

- dokumentacja fotograficzna z dn. 15.11.2010
- pismo nr MAO.PJ.7024-2-891/10 z dn. 06.09.2010

Do wiadomości:

- Sekretarz Miasta, Urząd Miasta, Al. Niepodległości 49, 43-100 Tychy





UNIA EUROPEJSKA
Fundusz Spójności

JEDNOSTKA REALIZUJĄCA PROJEKT
Funduszu Spójności w zakresie projektu:
„Gospodarka ściekowa w Tychach”

CZYSSTE TYCHY



siedziba biura JRP
przy RCGW S. A. Tychy
Al. Marszałka J. Piłsudskiego 12
43-100 Tychy
tel.: (32) 325 72 90, fax: (32) 325 72 07
e-mail: jrp@rcgw.pl,
www.kanalizacja.czystetychy.pl

JEDNOSTKA REALIZUJĄCA PROJEKT

Funduszu Spójności w zakresie:
„Gospodarka ściekowa w Tychach”

43-100 Tychy
Al. Piłsudskiego 12, p. 406
Tel. +48 32 325 72 90 / Fax. +48 32 325 72 07
MAO.PJ.7024-2-831/10

Tychy, 06.09.2010r

Szanowny Pan

dotyczy: Projektu 2004/PL/16/C/PE/024 „Gospodarka ściekowa w Tychach” –
Kontraktu K4 „Kanalizacja sanitarna i deszczowa w dzielnicach Wilkowyje
i Mąkołowiec
– uszkodzenia kamienia granicznego na działce nr 3870/36.

W odpowiedzi na Pana pismo z dnia 31.07.2010 w sprawie uszkodzenia kamienia granicznego na działce nr 3870/36 informujemy w imieniu Prezydenta Miasta, iż teren działki nr 3870/36 nie był przedmiotem robót budowlanych prowadzonych na terenie dzielnicy Mąkołowiec w ramach Projektu „Gospodarka ściekowa w Tychach”.


Mając na uwadze powyższe uszkodzenie kamienia granicznego nie leży po stronie Wykonawcy robót kanalizacyjnych.

Z poważaniem

PELNOUWASZNIENIE ds. REALIZACJI
PROJEKTU FUNDUSZU SPÓJNOŚCI
(MAO – Measure Authorising Officer)
„Gospodarka ściekowa w Tychach”

mjr inż. *[Signature]*
Zbigniew Giełeciak

08 WRZ 2010

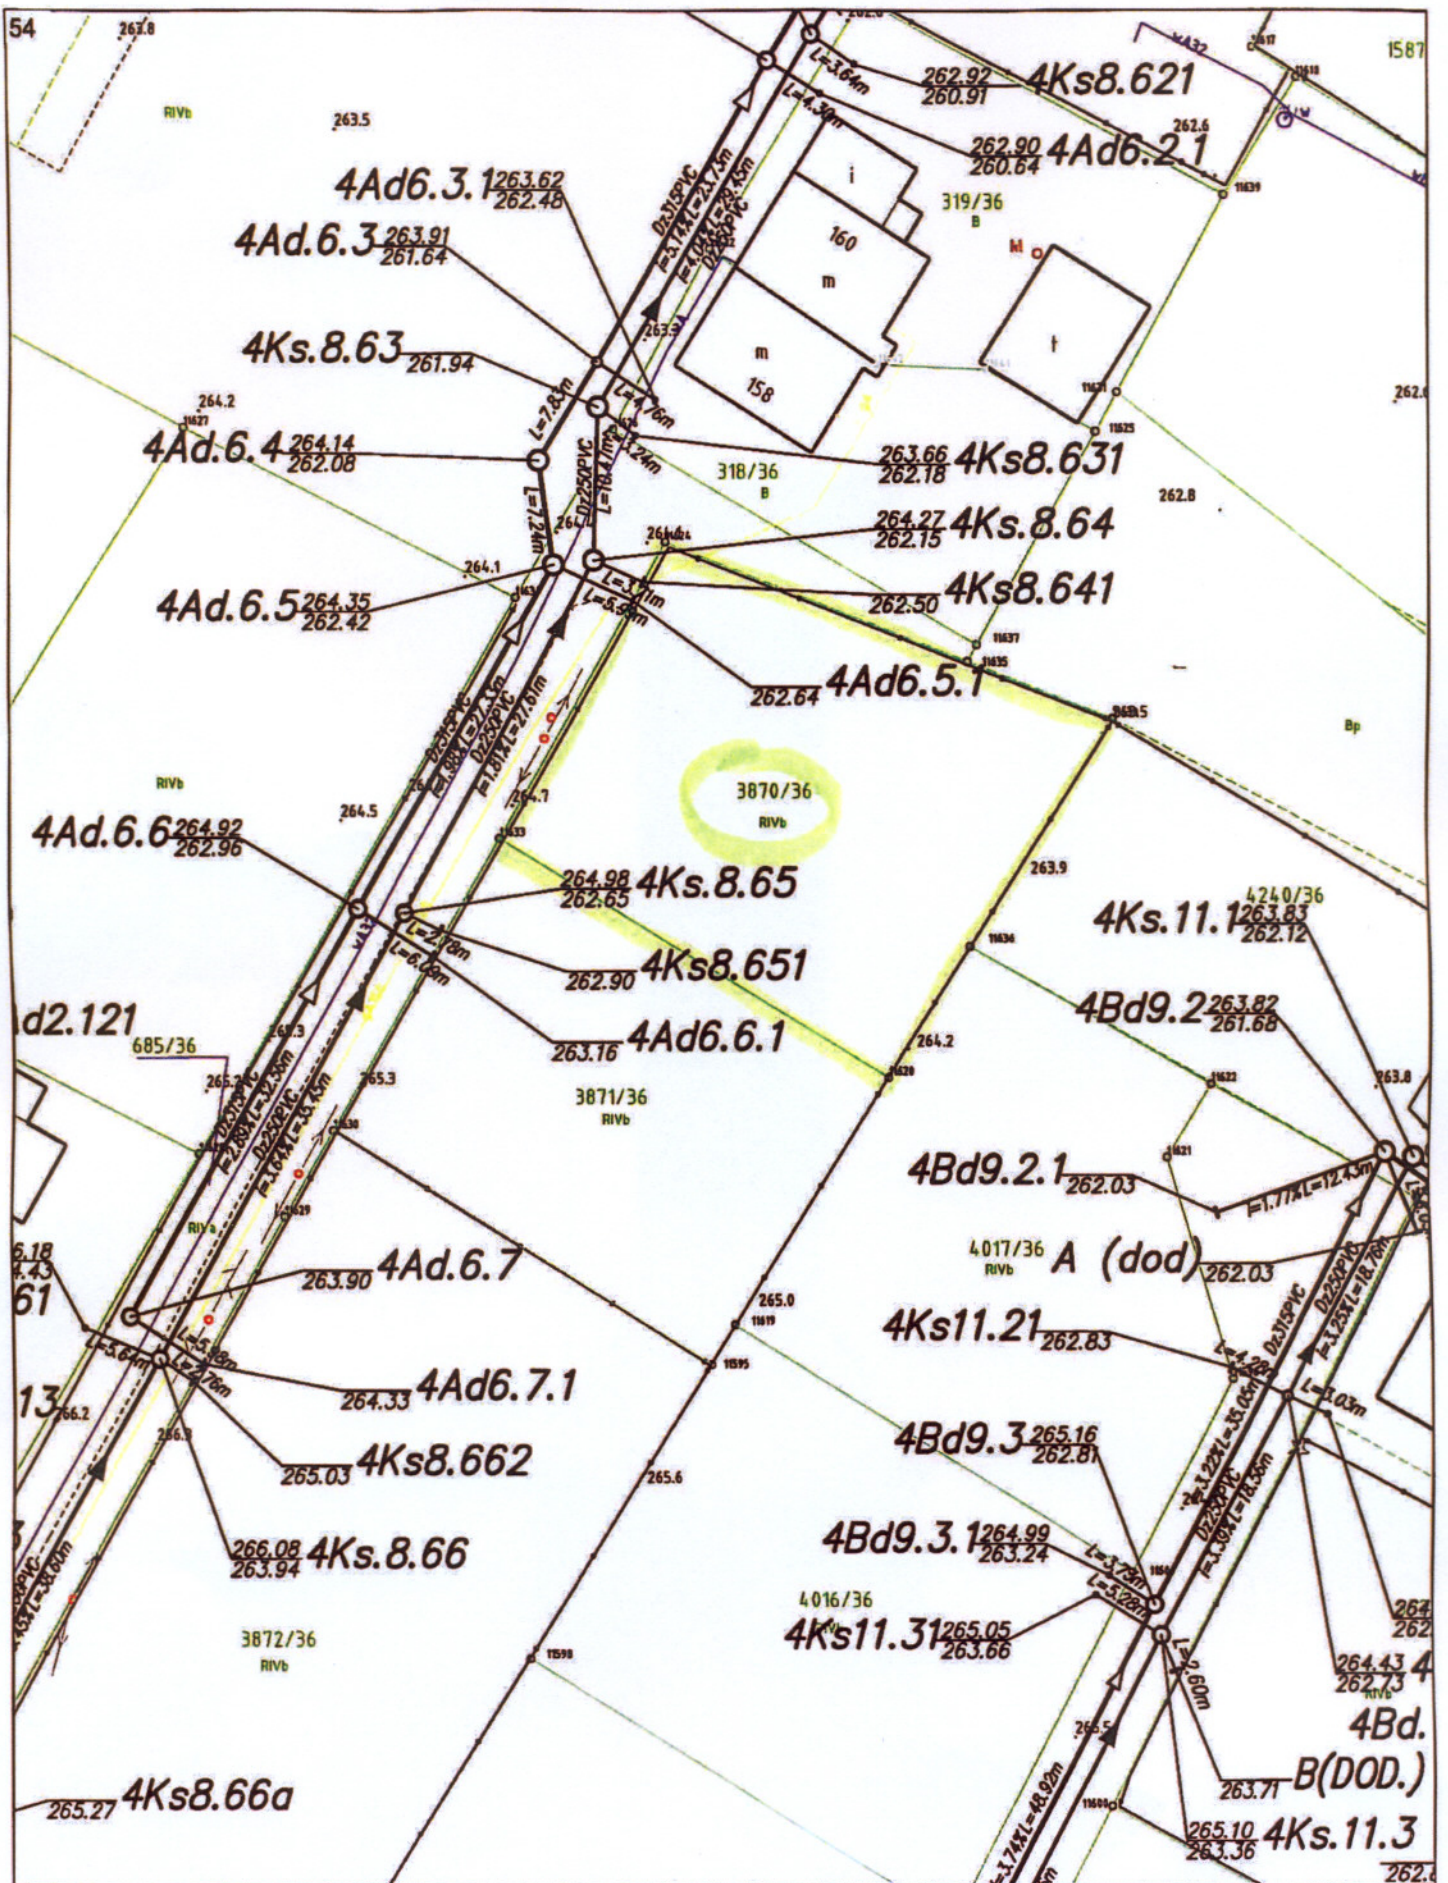

Plan sytuacyjny - lokalizacja studni przyłączeniowych

Skala 1:500

