




DUR.0003.92.2015

Przewodniczący Rady Miasta Tychy
mgr Maciej Gramatyka

INTERPELACJA

Na podstawie paragrafu 12 ust. 3 Regulaminu Obrad Rady Miasta Tychy zgłaszam interpelację w sprawie poprawy bezpieczeństwa ruchu drogowego na skrzyżowaniu ulic Bocheńskiego-Boczna-Hłonda.

W ostatnich kilku dniach na skrzyżowaniu ulic Bocheńskiego-Boczna-Hłonda doszło do dwóch groźnych wypadków. W celu poprawy bezpieczeństwa w opisywanym miejscu należy zmodernizować ww skrzyżowanie. Modernizacja mogłaby polegać np. na budowie bezkolizyjnego skrzyżowania typu rondo wg koncepcji jak niżej. Proszę Panią Skarbnik o informację czy jest szansa na umieszczenie w projekcie Budżetu Miasta Tychy na rok 2016 zadania polegającego na modernizacji omawianego skrzyżowania?

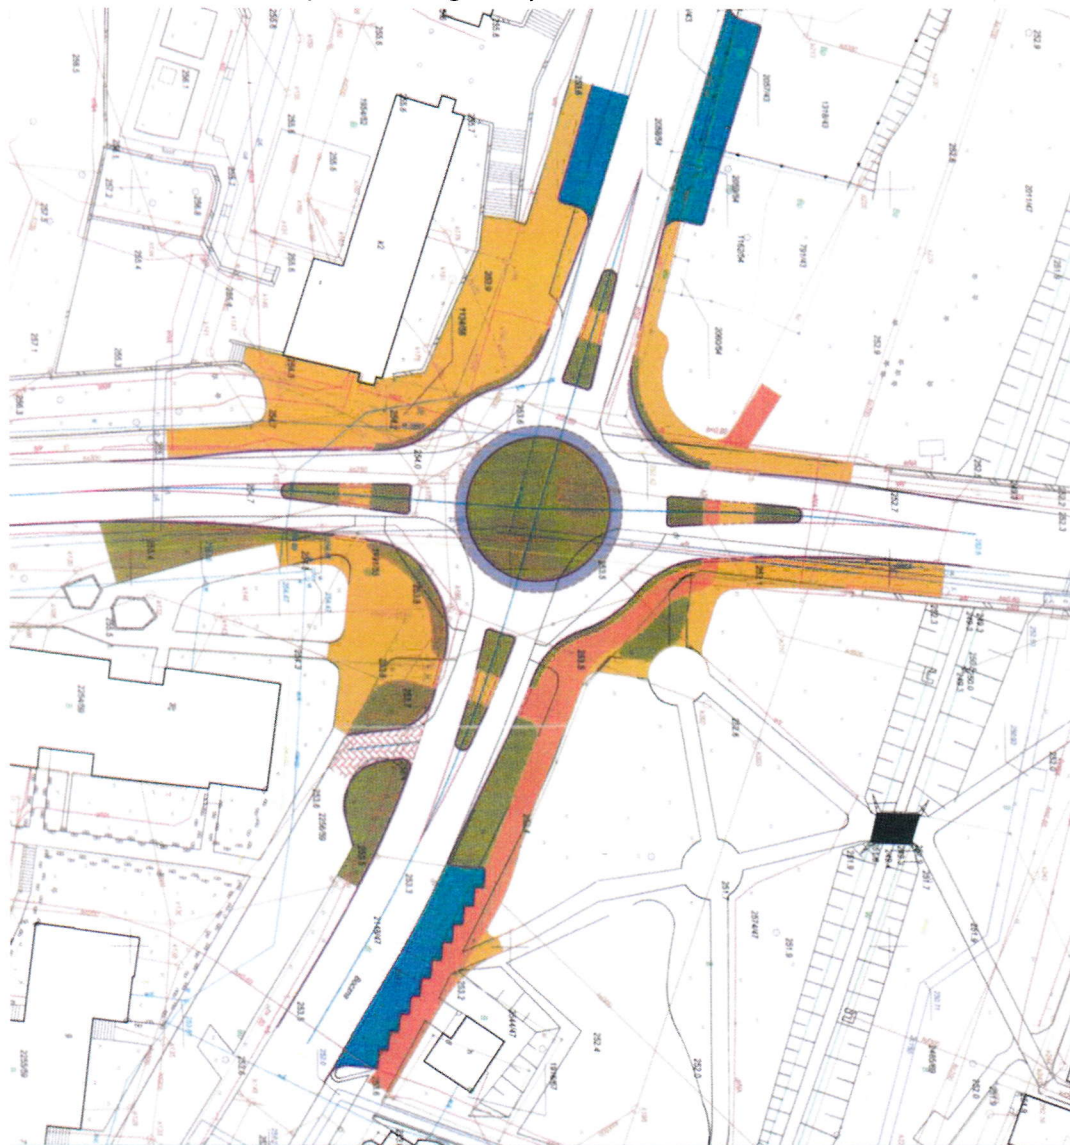

Temat:
Koncepcja ronda małego jednopasowego na skrzyżowaniu ulic Hłonda i Bocheńskiego

Skala: 1:500 Tytuł : Plansza Sytuacyjna Rysunek nr: 1

LEGENDA

- krawędzie projektowanej drogi - krawężnik drogowy
- obniżenie krawężnika na przejściach
- krawędzie projektowanego chodnika raz ciągu pieszo - rowerowego - obrzeże betonowe
- projektowany krawężnik najazdowy

- pierścien na rondzie - kostka granitowa
- zjazd - nawierzchnia z kostki betonowej podwójne T koloru szarego
- chodnik - nawierzchnia z kostki betonowej prostokątnej koloru żółtego
- ciąg pieszo-rowerowy - nawierzchnia z kostki betonowej bezfazowej typu podwójne T koloru żółtego.
- miejsca postojowe - nawierzchnia z kostki betonowej podwójne T koloru czerwonego, linie segregacyjne koloru szarego
- Zieleni

Z poważaniem,
Marcin Rogala