

**Z A Ł A C Z N I K   N R   1**

DO UCHWAŁY NR ...../...../15  
R A D Y M I A S T A T Y C H Y  
Z D N I A ..... 2015 r.

W SPRAWIE MIEJSCOWEGO PLANU  
ZAGOSPODAROWANIA PRZESTRZENNEGO  
DŁA OSIEDLA MĄKOŁOWIEC W TYCHACH -  
- ETAP PIERWSZY

**RYSUNEK PLANU** **SKALA 1 : 1000**

**LEGENDA:**

**OZNACZENIA OBOWIĄZUJĄCE:**

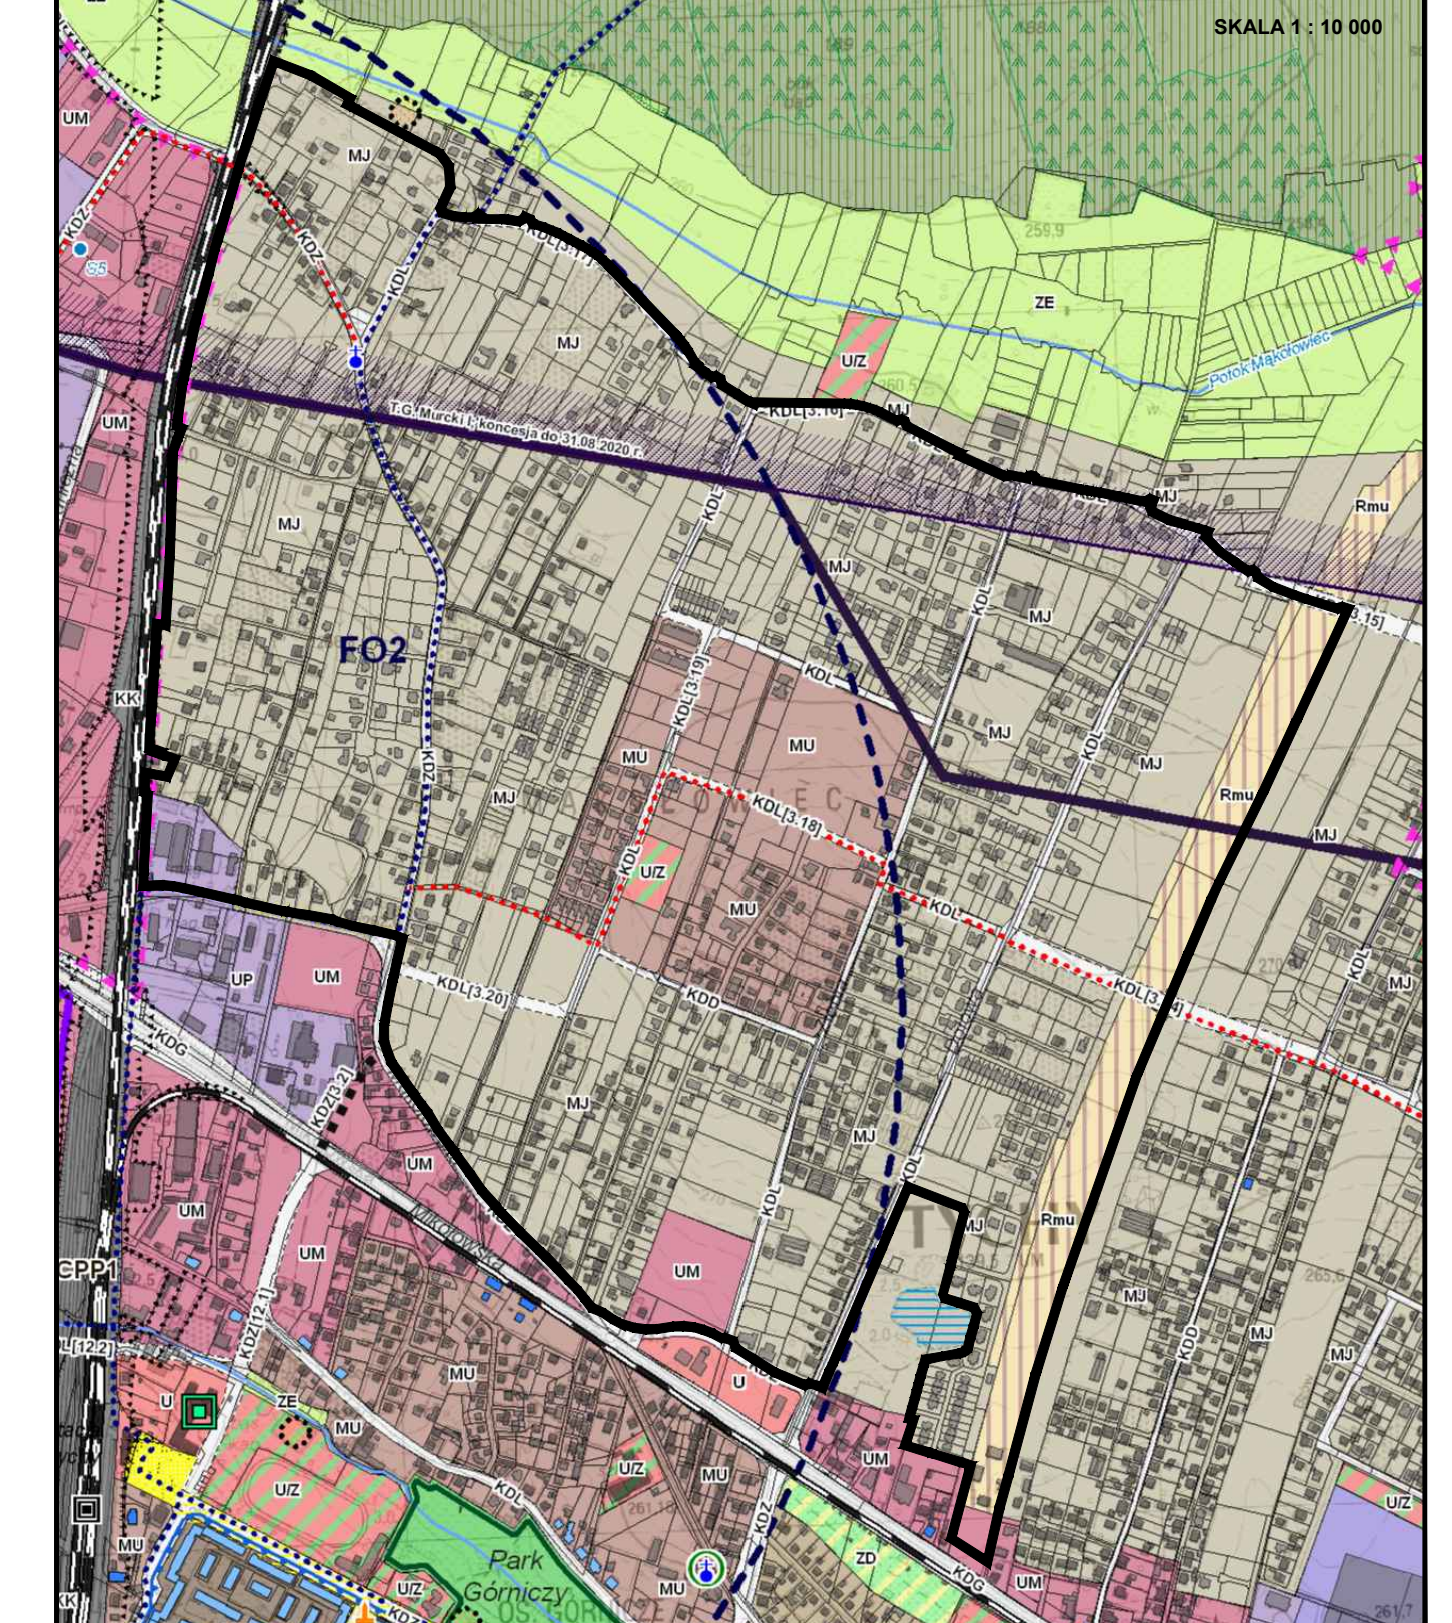
- |  |                                                                                             |
|--|---------------------------------------------------------------------------------------------|
|  | - granice obszaru planu                                                                     |
|  | - linie rozgraniczające tereny o różnym przeznaczeniu lub różnych zasadach zagospodarowania |
|  | - nieprzekraczalne linie zabudowy                                                           |
|  | - tereny zabudowy mieszkaniowej jednorodzinnej szeregowej                                   |
|  | - tereny zabudowy mieszkaniowej jednorodzinnej                                              |
|  | - tereny zabudowy mieszkaniowo - usługowej                                                  |
|  | - tereny zabudowy usługowo - mieszkaniowej                                                  |
|  | - tereny zabudowy mieszkaniowej jednorodzinnej oraz produkcji w gospodarstwach ogrodnich    |
|  | - tereny zabudowy mieszkaniowej wielorodzinnej                                              |
|  | - tereny zabudowy usługowej                                                                 |
|  | - teren zabudowy usługowej w zakresie kultu religijnego                                     |
|  | - teren zabudowy usług społecznych                                                          |
|  | - teren zabudowy usługowo-produkcyjnej                                                      |
|  | - teren zabudowy zagrodowej                                                                 |
|  | - tereny sportu i rekreacji                                                                 |
|  | - tereny sportu i rekreacji                                                                 |
|  | - tereny infrastruktury technicznej w zakresie elektroenergetyki                            |
|  | - teren infrastruktury technicznej w zakresie gazownictwa                                   |
|  | - tereny infrastruktury technicznej w zakresie zaopatrzenia w wodę                          |
|  | - teren komunikacji - droga publiczna klasy zbiorczej                                       |
|  | - tereny komunikacji - drogi publiczne klasy lokalnej                                       |
|  | - tereny komunikacji - drogi publiczne klasy dojazdowej                                     |
|  | - tereny komunikacji - drogi wewnętrzne                                                     |
|  | - zabytki ruchome - kryże drewniane objęte ochroną zabytków na mocy planu                   |
|  | - strefy (Zi) - lokalizacji zieleni izolacyjnej                                             |

## OZNACZENIA INFORMACYJNE

-  - istniejący wodociąg magistralny "Czaniec"
-  - istniejąca napowietrzna linia elektroenergetyczna wysokiego napięcia 110 kV
-  - istniejące stacje transformatorowe
-  - granica udokumentowanego złoża węgla kamiennego i metanu jako kopaliny towarzyszącej - „Murck” WK 319
-  - granica udokumentowanego złoża metanu pokładów węgla -

WYRYS ZE "STUDIUM UWARUNKOWAŃ I KIERUNKÓW ZAGOSPODAROWANIA PRZESTRZENNEGO MIASTA TYCH" ZATWIERDZONEGO  
UCHWAŁĄ NR 0150/III/40/2002 RADY MIASTA TYCHYZ DNIA 18 GRUDNIA 2002 R. Z PÓŹN. ZM

R Y S U N E K   S T U D I U M

[illegible]