

Z A Ł A C Z N I K N R 1
 DO UCHWAŁY NR/15
 R A D Y M I A S T A T Y C H Y
 Z D N I A 2015 r.

W S P R A W I E M I E J S C O W E G O P L A N U
 Z A G O S P O D A R O W A N I A P R Z E S T R Z E N N E G O
 D L A O S I D L A M A K O Ł O W I E C W T Y C H A C H -
 - E T A P P I E R W S Z Y

RYSUNEK PLANU **SKALA 1 : 1000**
RYSUNEK PRZESKALOWANY DO SKALI 1 : 2000

LEGENDA :

OZNACZENIA OBOWIĄZUJĄCE :


- granice obszaru planu
- linie rozgraniczające tereny o różnym przeznaczeniu lub różnych zasadach zagospodarowania
- nieprzekraczalne linie zabudowy
- MNs - tereny zabudowy mieszkaniowej jednorodzinnej szeregowej
- MN - tereny zabudowy mieszkaniowej jednorodzinnej
- MU - tereny zabudowy mieszkaniowo - usługowej
- UM - tereny zabudowy usługowo - mieszkaniowej
- MN/RU - tereny zabudowy mieszkaniowej jednorodzinnej oraz produkcji w gospodarstwach ogrodniczych
- MW - tereny zabudowy mieszkaniowej wielorodzinnej
- U - tereny zabudowy usługowej
- UK - teren zabudowy usługowej w zakresie kultury religijnej
- UO - teren zabudowy usług społecznych
- UP - teren zabudowy usługowo-produkcyjnej
- RM - teren zabudowy zagrodowej
- US - tereny sportu i rekreacji
- ZP - tereny sportu i rekreacji
- E - tereny infrastruktury technicznej w zakresie elektroenergetyki
- G - teren infrastruktury technicznej w zakresie gazownictwa
- W - tereny infrastruktury technicznej w zakresie zaopatrzenia w wodę
- KDZ - teren komunikacji - droga publiczna klasy zbiorczej
- KDL - tereny komunikacji - drogi publiczne klasy lokalnej
- KDD - tereny komunikacji - drogi publiczne klasy dojazdowej
- KDW - tereny komunikacji - drogi wewnętrzne
- zabytki ruchome - krzyże drewniane objęte ochroną zabytków na mocy planu
- strefy (zi) - lokalizacji zieleni izolacyjnej

OZNACZENIA INFORMACYJNE :

- w 01400 - istniejący wodociąg magistralny "Czaniec"
- 110 kV - istniejąca napowietrzna linia elektroenergetyczna wysokiego napięcia 110 kV
- istniejące stacje transformatorowe
- granica udokumentowanego złoża węgla kamiennego i metanu jako kopaliny towarzyszącej - „Murck” WK 319
- granica udokumentowanego złoża metanu pokładów węgla - „Murcki (głębokie)” MW 6691

WYRYS ZE "STUDIUM UWARUNKOWAŃ I KIERUNKÓW ZAGOSPODAROWANIA PRZESTRZENNEGO MIASTA TYCHY" ZATWIERDZONEGO UCHWAŁĄ NR 0150/III/40/2002 RADY MIASTA TYCHY Z DNIA 18 GRUDNIA 2002 R. Z PÓŹN. ZM

RYSUNEK STUDIUM

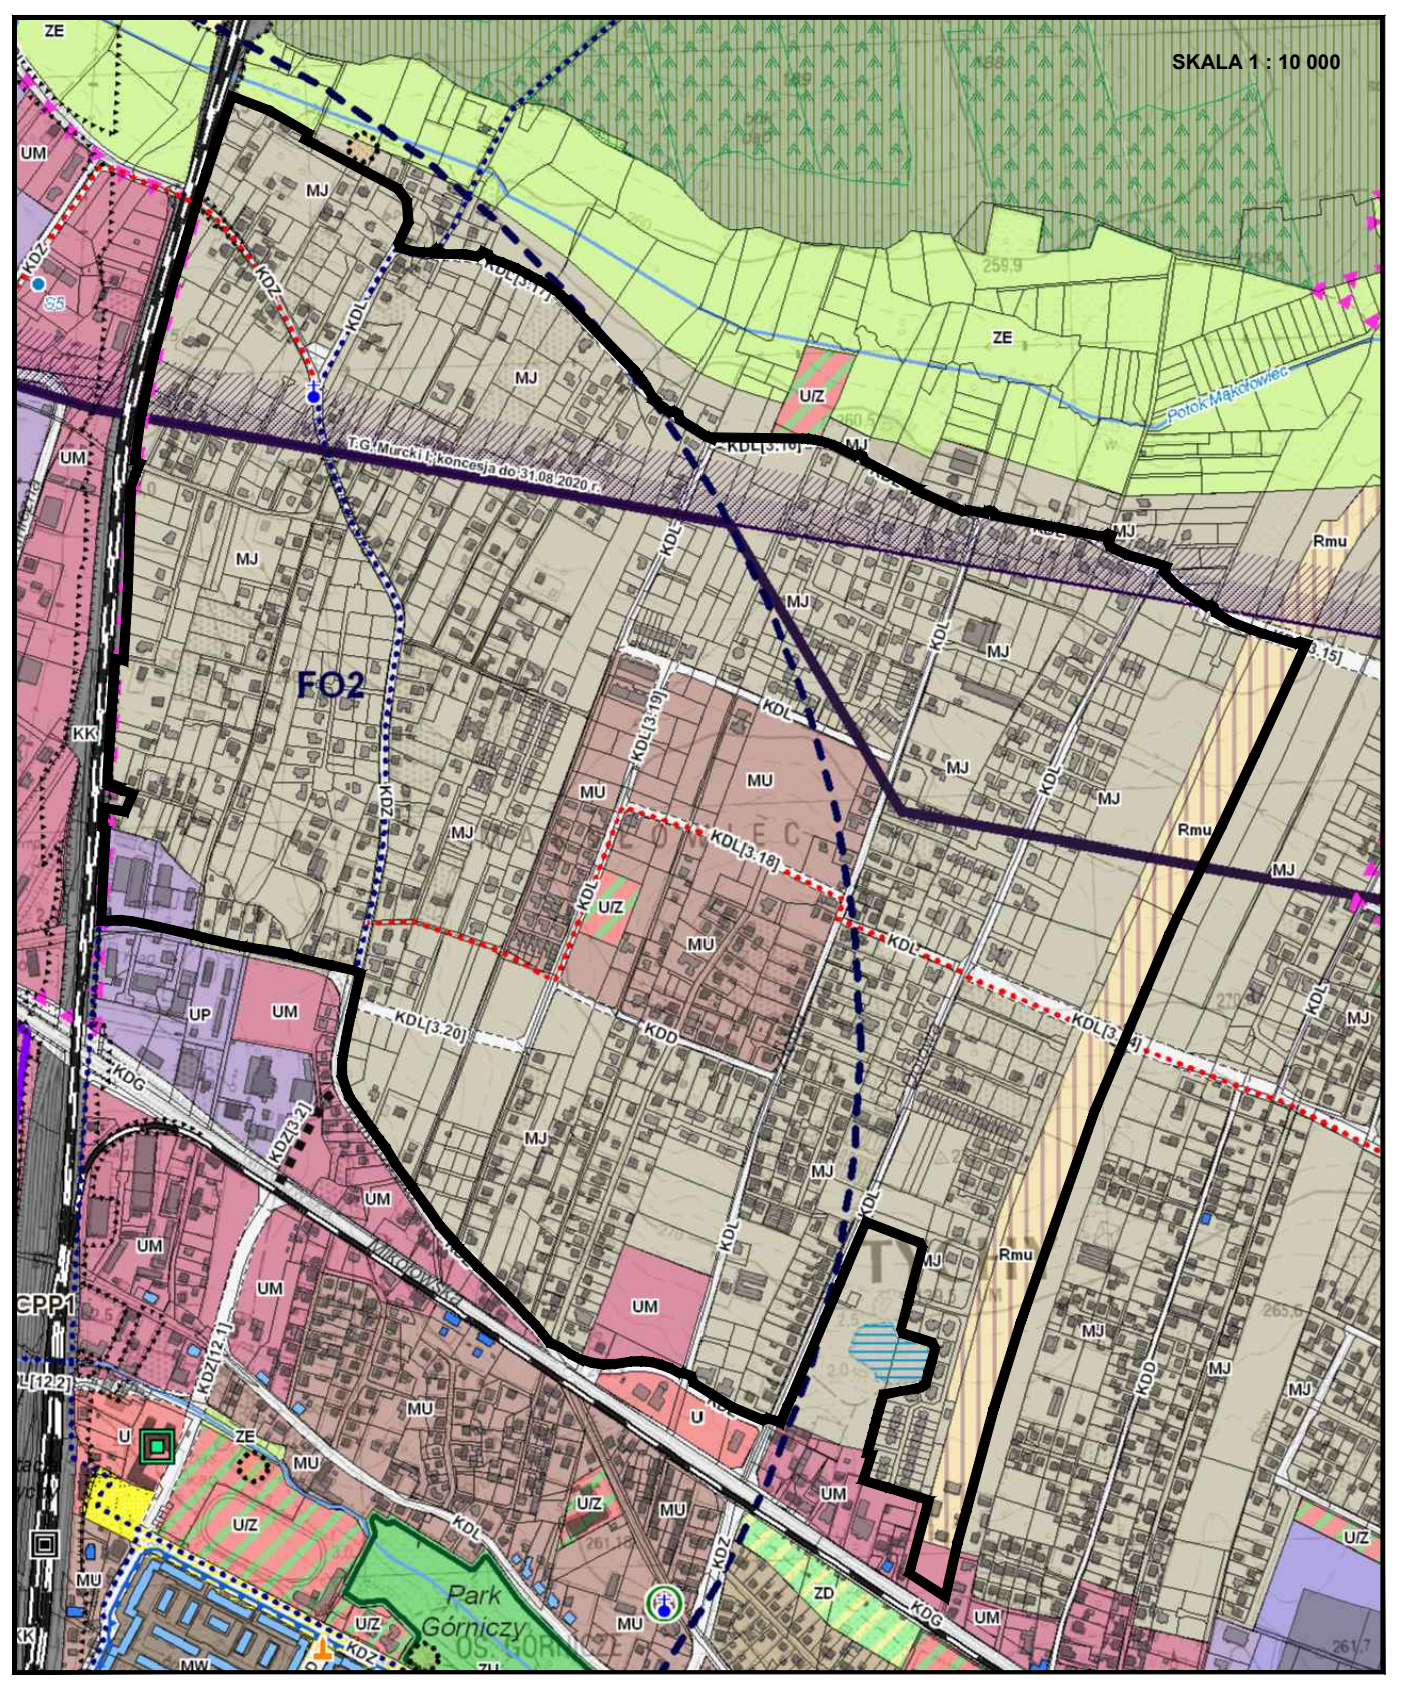

OZNACZENIA :

- granice obszaru planu
- ZASADY KSZTAŁTOWANIA STRUKTURY PRZESTRZENNEJ**
- KIERUNKI PRZEZNACZENIA TERENÓW :**
 - MU - obszary zabudowy mieszkaniowo-usługowej (rodzaj)
 - UM - obszary zabudowy usługowo-mieszkaniowej (rodzaj)
 - MN - obszary zabudowy mieszkaniowej (rodzaj)
 - MN/RU - obszary zabudowy mieszkaniowej (rodzaj)
 - MW - obszary zabudowy mieszkaniowej (rodzaj)
 - U - obszary zabudowy usługowej (rodzaj)
 - UK - obszary zabudowy usługowej (rodzaj)
 - UO - obszary zabudowy usługowej (rodzaj)
 - UP - obszary zabudowy usługowej (rodzaj)
 - RM - obszary zabudowy zagrodowej (rodzaj)
 - US - tereny sportu i rekreacji (rodzaj)
 - ZP - tereny sportu i rekreacji (rodzaj)
 - E - tereny infrastruktury technicznej w zakresie elektroenergetyki (rodzaj)
 - G - tereny infrastruktury technicznej w zakresie gazownictwa (rodzaj)
 - W - tereny infrastruktury technicznej w zakresie zaopatrzenia w wodę (rodzaj)
- WARTOŚCI DZIEDZICTWA KULTUROWEGO**
- OBIEKTY I OBSZARY O WARTOŚCI DZIEDZICTWA KULTUROWEGO WSKAZANE W EWIDENCJI ZABYTKÓW**
- ZABYTKI RUCHOME**
- WARTOŚCI DZIEDZICTWA KULTUROWEGO WSKAZANE DO UWAGLNIENIA W PLANACH MIEJSCOWYCH ZABYTKI RUCHOME**
- KIERUNKI I SZEROKOŚCI UKŁADU DROGOWEGO**
- KLASYFIKACJA UKŁADU DROGOWEGO**
 - KDZ - droga zbiorcza
 - KDL - droga lokalna
 - KDD - droga dojazdowa
 - KDW - droga wewnętrzna (długość promienia - zgodnie z tabelą)
- TRANSPORT KOLEJOWY I PODZIEMNY**
- PODZIEMNE**
 - trasy rowerowe szlache, planowane
- OCHRONA ŚRODOWISKA I JEGO ZASOBÓW ORAZ OCHRONA PRZYRODY**
- UDOKUMENTOWANE ZŁOŻA KOPALIN - OBIĘTE WŁAŚNICZĄ GOSPODARSTWEM**
 - złóża węgla kamiennego i metanu jako kopaliny towarzyszącej
 - złóża metanu
- MIEJSCOWE PLANY ZAGOSPODAROWANIA PRZESTRZENNEGO**
- OBIEKTY I OBSZARY, KTÓRYCH GRANICZĄ ZAKRESEM PRZYSTĄPNIC DO ZAGOSPODAROWANIA MIEJSCOWEGO PLANU PRZYSTĄPNIC**
- OZNACZENIA INFORMACYJNE**
 - granice kolejowych terenów zamierzonych
 - obszary (strefy) wodociągowe