


Projektowane przeznaczenie pod zabudowę mieszkaniową dla obszaru przystąpienia do sporządzania planu nr 10 (pow. około 9,81 ha).

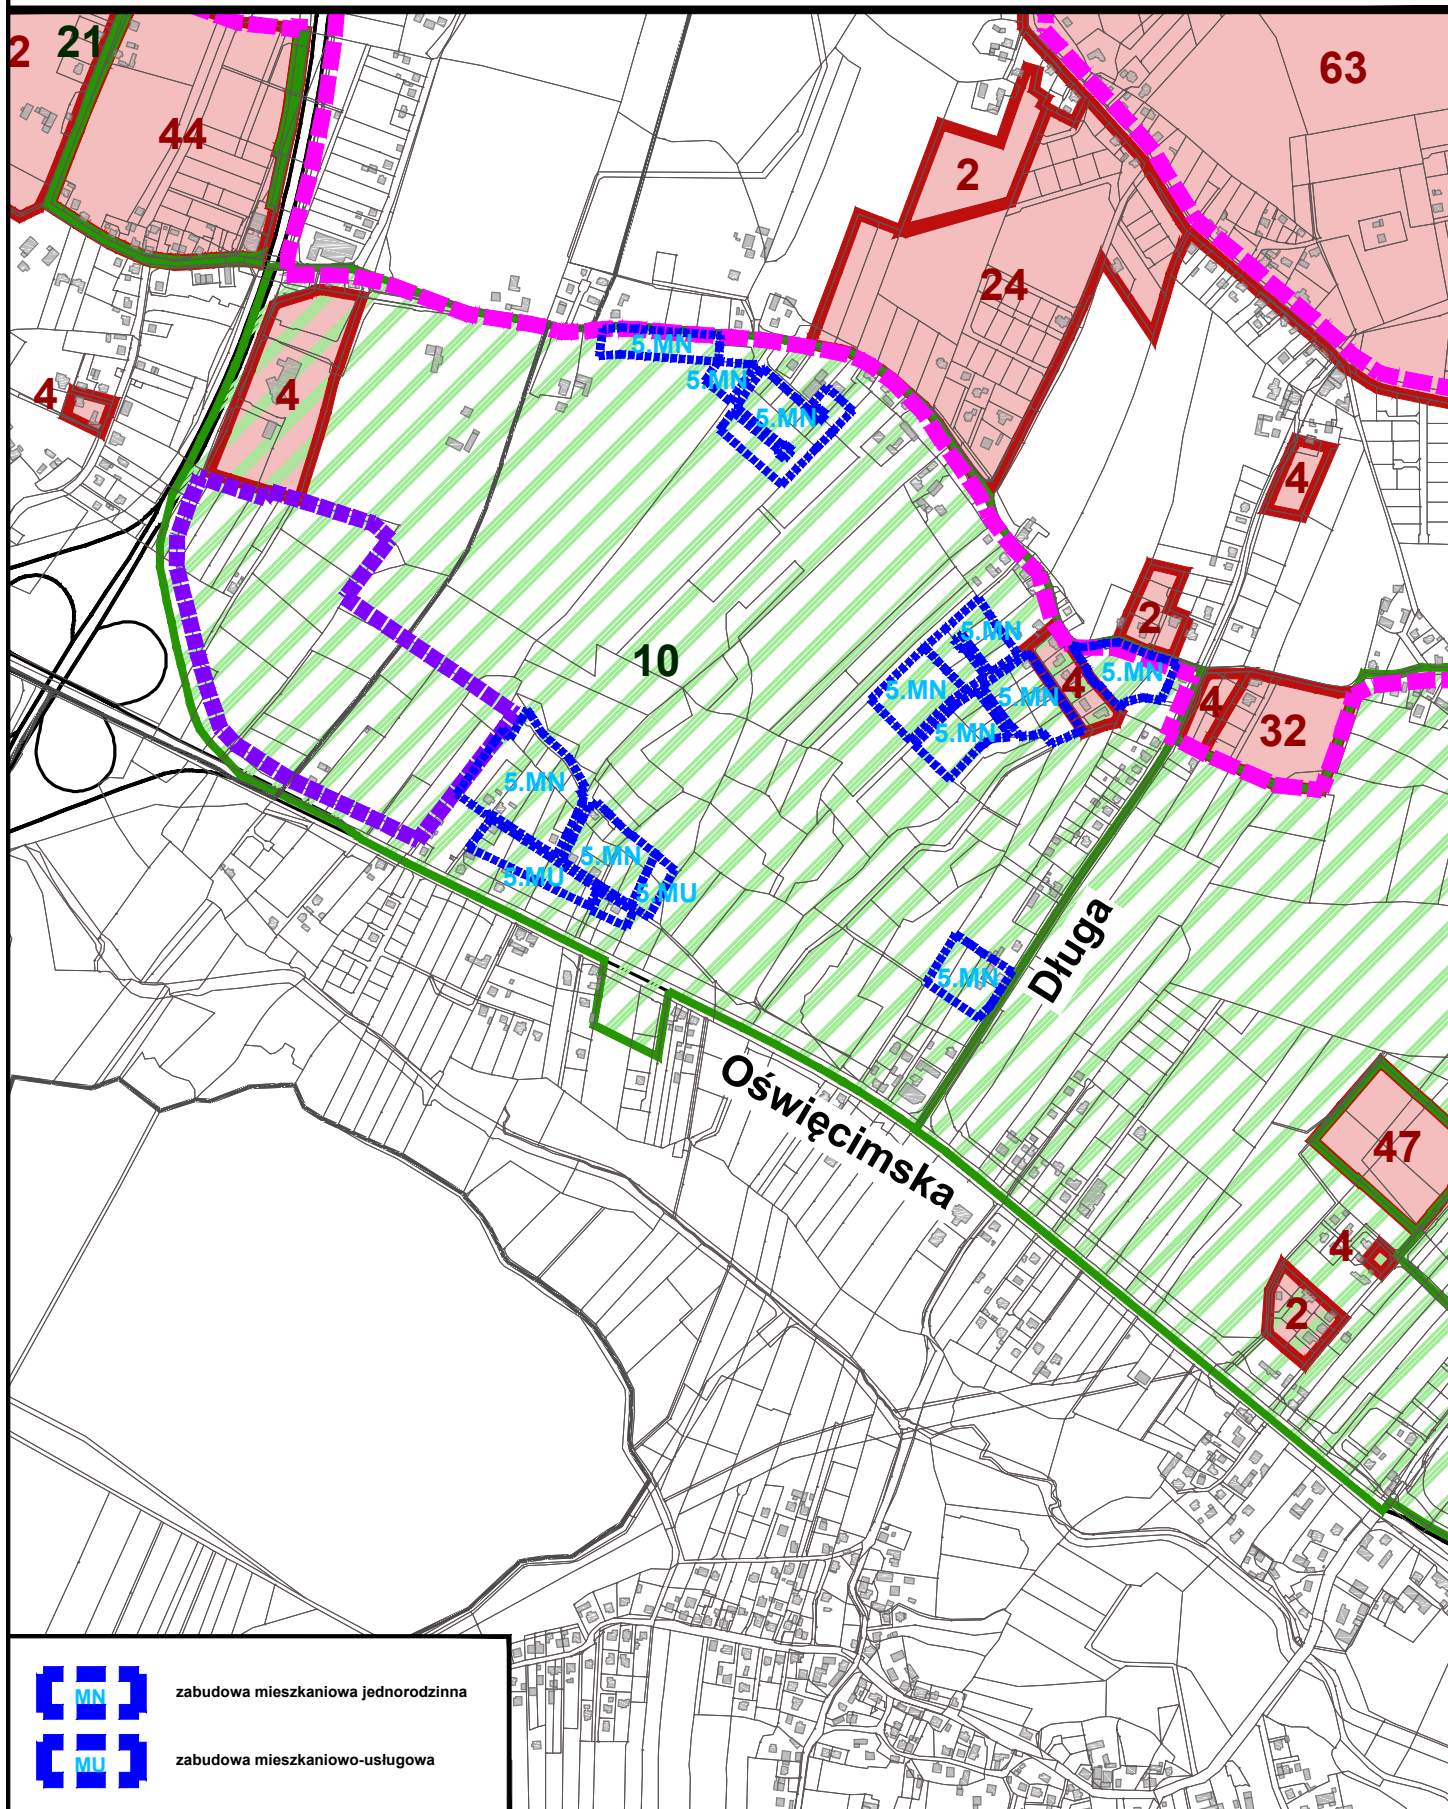

skala 1 : 10 000

3 lipca 2015 r.