

DOK. 0003. 45. 2016

Urszula Paździorek-Pawlik
Radna RM Tychy

Tychy, 19.05.2016

INTERPELACJA

Dotyczy - budowy parkingu wraz z przebudową zjazdu oraz miejsc postojowych na ul. gen. de Gaulle'a w Tychach.

Wnioskuje o przygotowanie projektowe tego zadania w tym roku budżetowym z realizacją w przyszłym 2017 roku.

Przy ulicy de Gaulle'a zlokalizowane są liczne obiekty użyteczności publicznej (szkoła, straż pożarna, duża przychodnia lekarska, ZUS, hotel), co generuje duży ruch samochodowy i konieczność parkowania wielu samochodów.

Ta sytuacja zagraża bezpieczeństwu pieszych, uczniów, osób korzystających z poradni lekarskiej, wywołuje konflikty między kierowcami.

W załączeniu przekazuję koncepcję i szacunkowe koszty tego zadania.

Własnoręcznie

Szacunkowe koszty – parking ul. Generała Ch. de Gaulle'a – rejon przychodni Hipokrates

I. Część drogowa :

Rozbiórka istniejącego parkingu/dojścia pieszego, zjazdu, fragmentu ul. ul. Grunwaldzkiej oraz infrastruktury sieciowej (uzbrojenie terenu – słupy i sieć oświetlenia) wraz z utylizacją : **55 tys. zł**

Wycinka drzew: **10 tys. zł**

Przekładki sieci w tym w szczególności energetycznej w ul. Grunwaldzkiej , ewentualnie sieci teletechnicznej i gazowej : **60 tys zł**


Budowa parkingu, miejsc postojowych, chodników zjazdu z ul. ul. Grunwaldzkiej, przebudowa ul. Grunwaldzkiej etc. : **480 tys. zł**

II. Oświetlenie : 38 tys zł

III. Odwodnienie (studzienki ściekowe, przykalki, odcinek kanalizacji wraz z studniami rewizyjnymi i separatorem) : **75 tys zł**

IV. Nasadzenie zieleni, krzewów oraz mała architektura (ławki , kosze na śmieci etc.) : **25 tys. zł**

Razem szacunkowy koszt realizacji inwestycji : ok. 740 tys zł

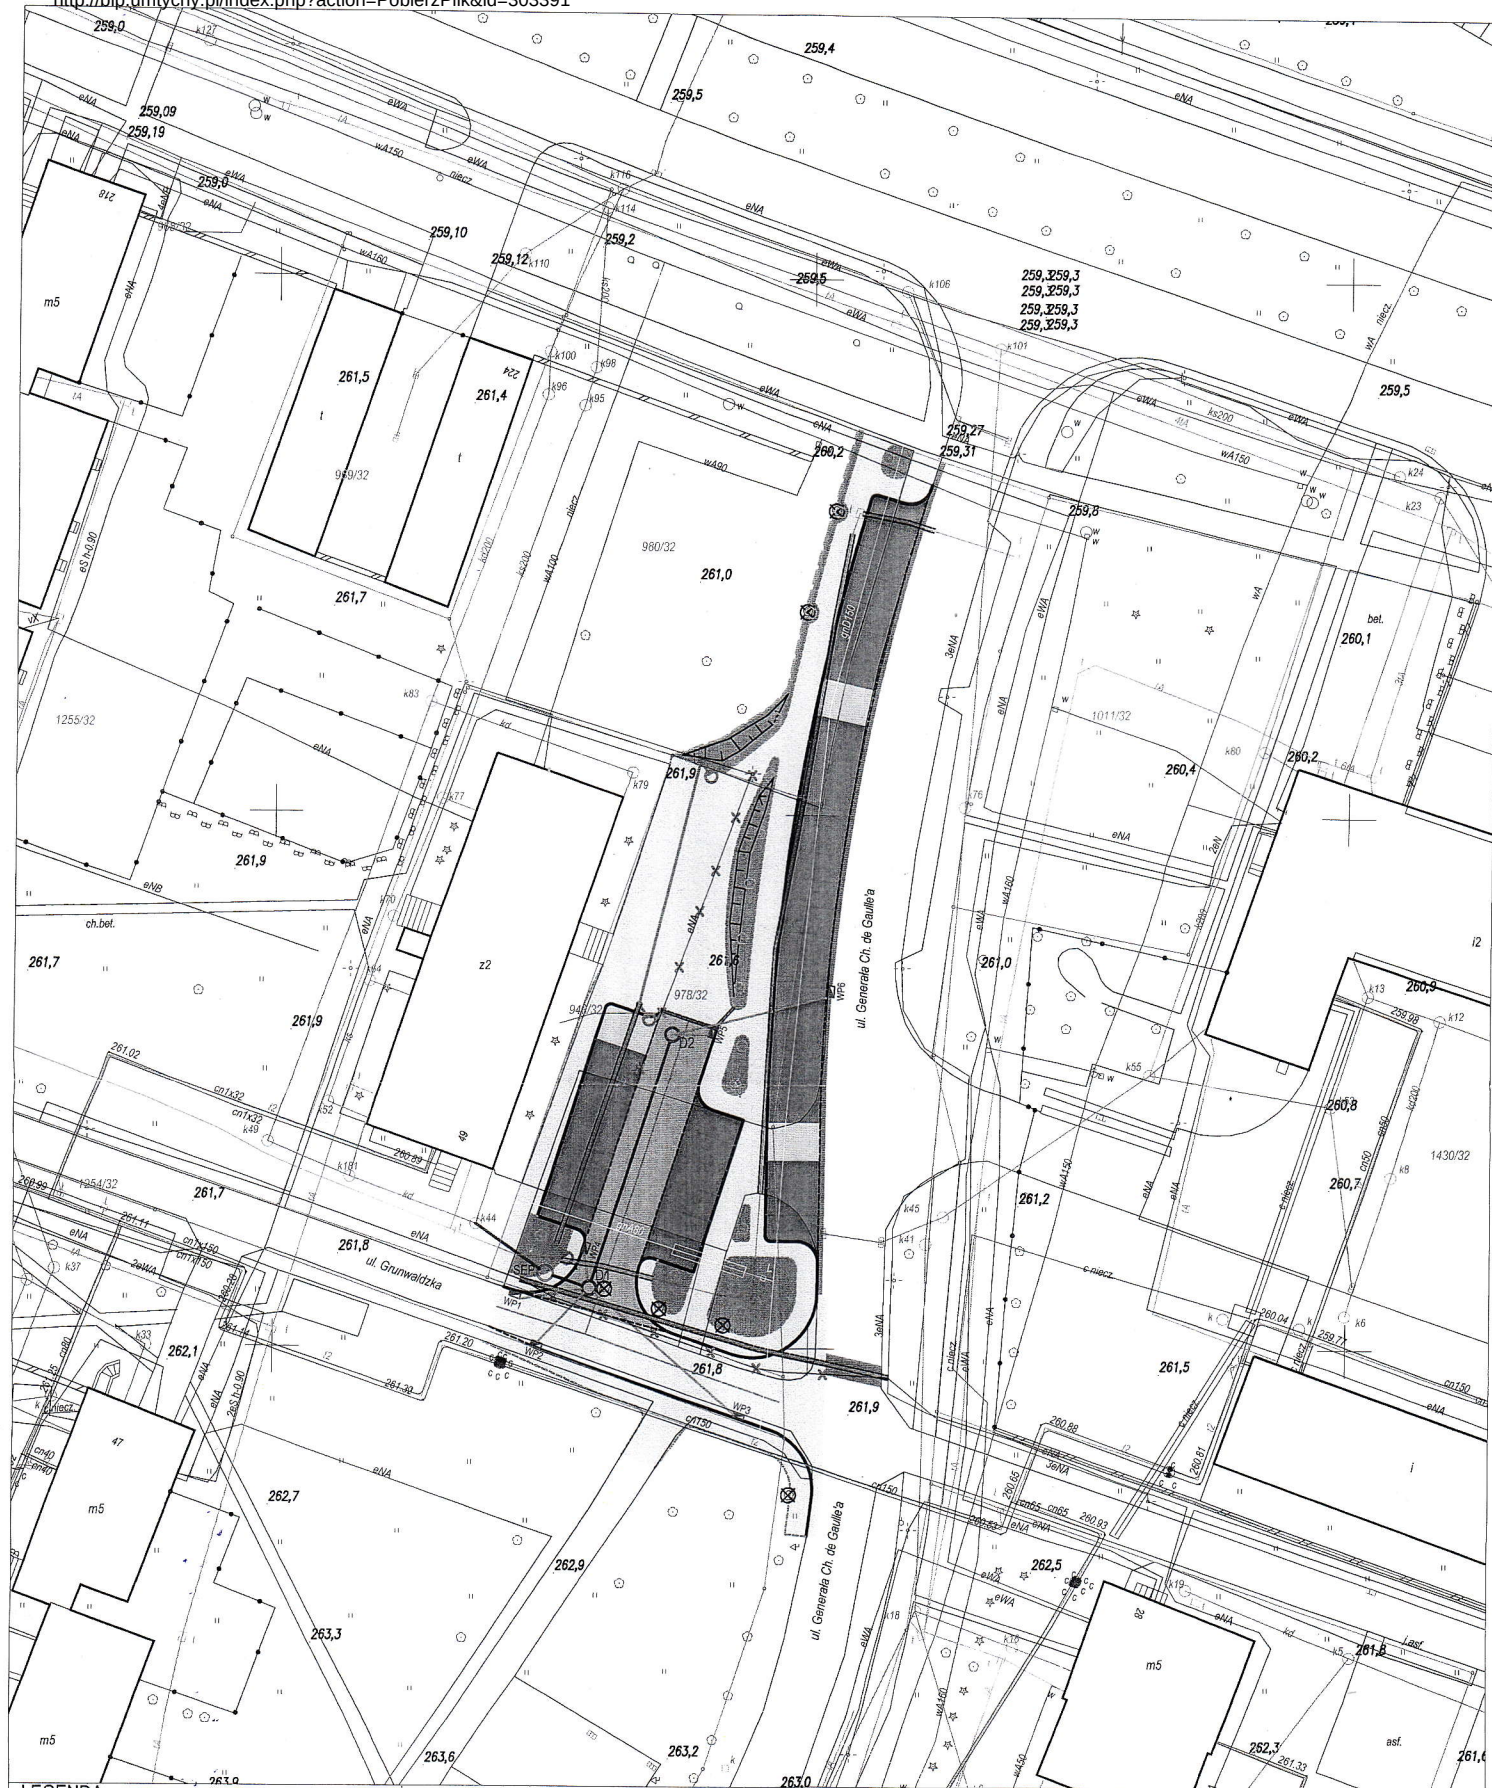

LEGENDA

- krawężnik projektowanej drogi - krawężnik najazdowy betonowy 15x22x100 wystający na 5,0 cm
- krawężnik projektowanego dojazdu do furki, pojemnika na śmieci lub licznika energii elektrycznej, gazowej itp. - obrzeże betonowe 8x30x100
- krawężnik najazdowy 15x22x100 wystający na 3 cm
- oś drogi
- ☒ drzewa i krzewy przeznaczone do wywinięcia
- ☉ drzewa do nasadzenia - Klon pospolity odm. Kulista
- ☉ projektowany skłup oświetlenia ulicznego
- ☉ projektowany kabel oświetleniowy typu np. YAKXS 4x35
- ☉ istniejące kabel i skłupy oświetleniowe do likwidacji
- ☉ projektowane spadki poprzeczne
- ☉ studzienka ściekowa (wpuść uliczny)
- ☉ przykanalik DN200 wykonany z PVC-U, o podchyleniu i=1%
- ☉ projektowane słupki kanalizacji deszczowej np. k4500, k4400, k3915, k2000
- ☉ projektowana studnia rewizyjna
- ☉ projektowany separator kołoszczeniowy
- ☉ odwodnienie liniowe szerokości 0,2 m, klasa obciążenia D400, nast. z żaluzją siateczkową
- ☉ projektowana skarpa
- ☉ projektowane rzeźne wysokościowe
- ☉ zabezpieczenie istniejących kabli elektroenergetycznych i kabli oświetlenia ulicznego dwustronna rura ochronna typu AROT, A 140 PS
- ☉ linie rozgraniczające pas drogowy (nieprzeznaczony do regulacji pod pas drogowy)

- ☐ projektowana jezdnia parkingu - nawierzchnia z kostki betonowej podwójnej T koloru szarego gr. 8,0 cm
- ☐ projektowane miejsca postojowe nawierzchnia z kostki betonowej podwójnej T koloru grafitowego gr. 8,0 cm
- ☐ miejsca postojowe - nawierzchnia z kostki betonowej typu BEHATON (podwójnej T) koloru niebieskiego gr. 8,0 cm lub kostka betonowa szara pomalowana na niebiesko
- ☐ projektowany chodnik/dojazd piesze - nawierzchnia z kostki betonowej prostokątnej koloru żółtego
- ☐ odtworzenie nawierzchni jezdni ul. Generała Ch. de Gaulle'a - nawierzchnia jezdni asfaltobetonowa
- ☐ przebudowa nawierzchni jezdni drogi wewnętrznej ul. Grunwaldzkiej - nawierzchnia jezdni asfaltobetonowa
- ☐ zieleni

Investor:	Miejski Zarząd Ulic i Mostów w Tychach		
Temat:	Budowa parkingu wraz z przebudową zjazdu oraz miejsc postojowych prostopadłych na ul. Gen. de Gaulle'a w Tychach w rejonie przychodni „Hipokrates”		
Nazwa rysunku:	PLAN ZAGOSPODAROWANIA TERENU Wariant 3	Branża:	Drogowa
		Stadium:	Koncepcja
		Data:	04.2016r
		Skala:	1:500
		Nr rys.:	2.0