


1:600 Sekcja: 6.126.29.10.2.1 Obręb: TYCHY

Tychy

Mapka wersja I

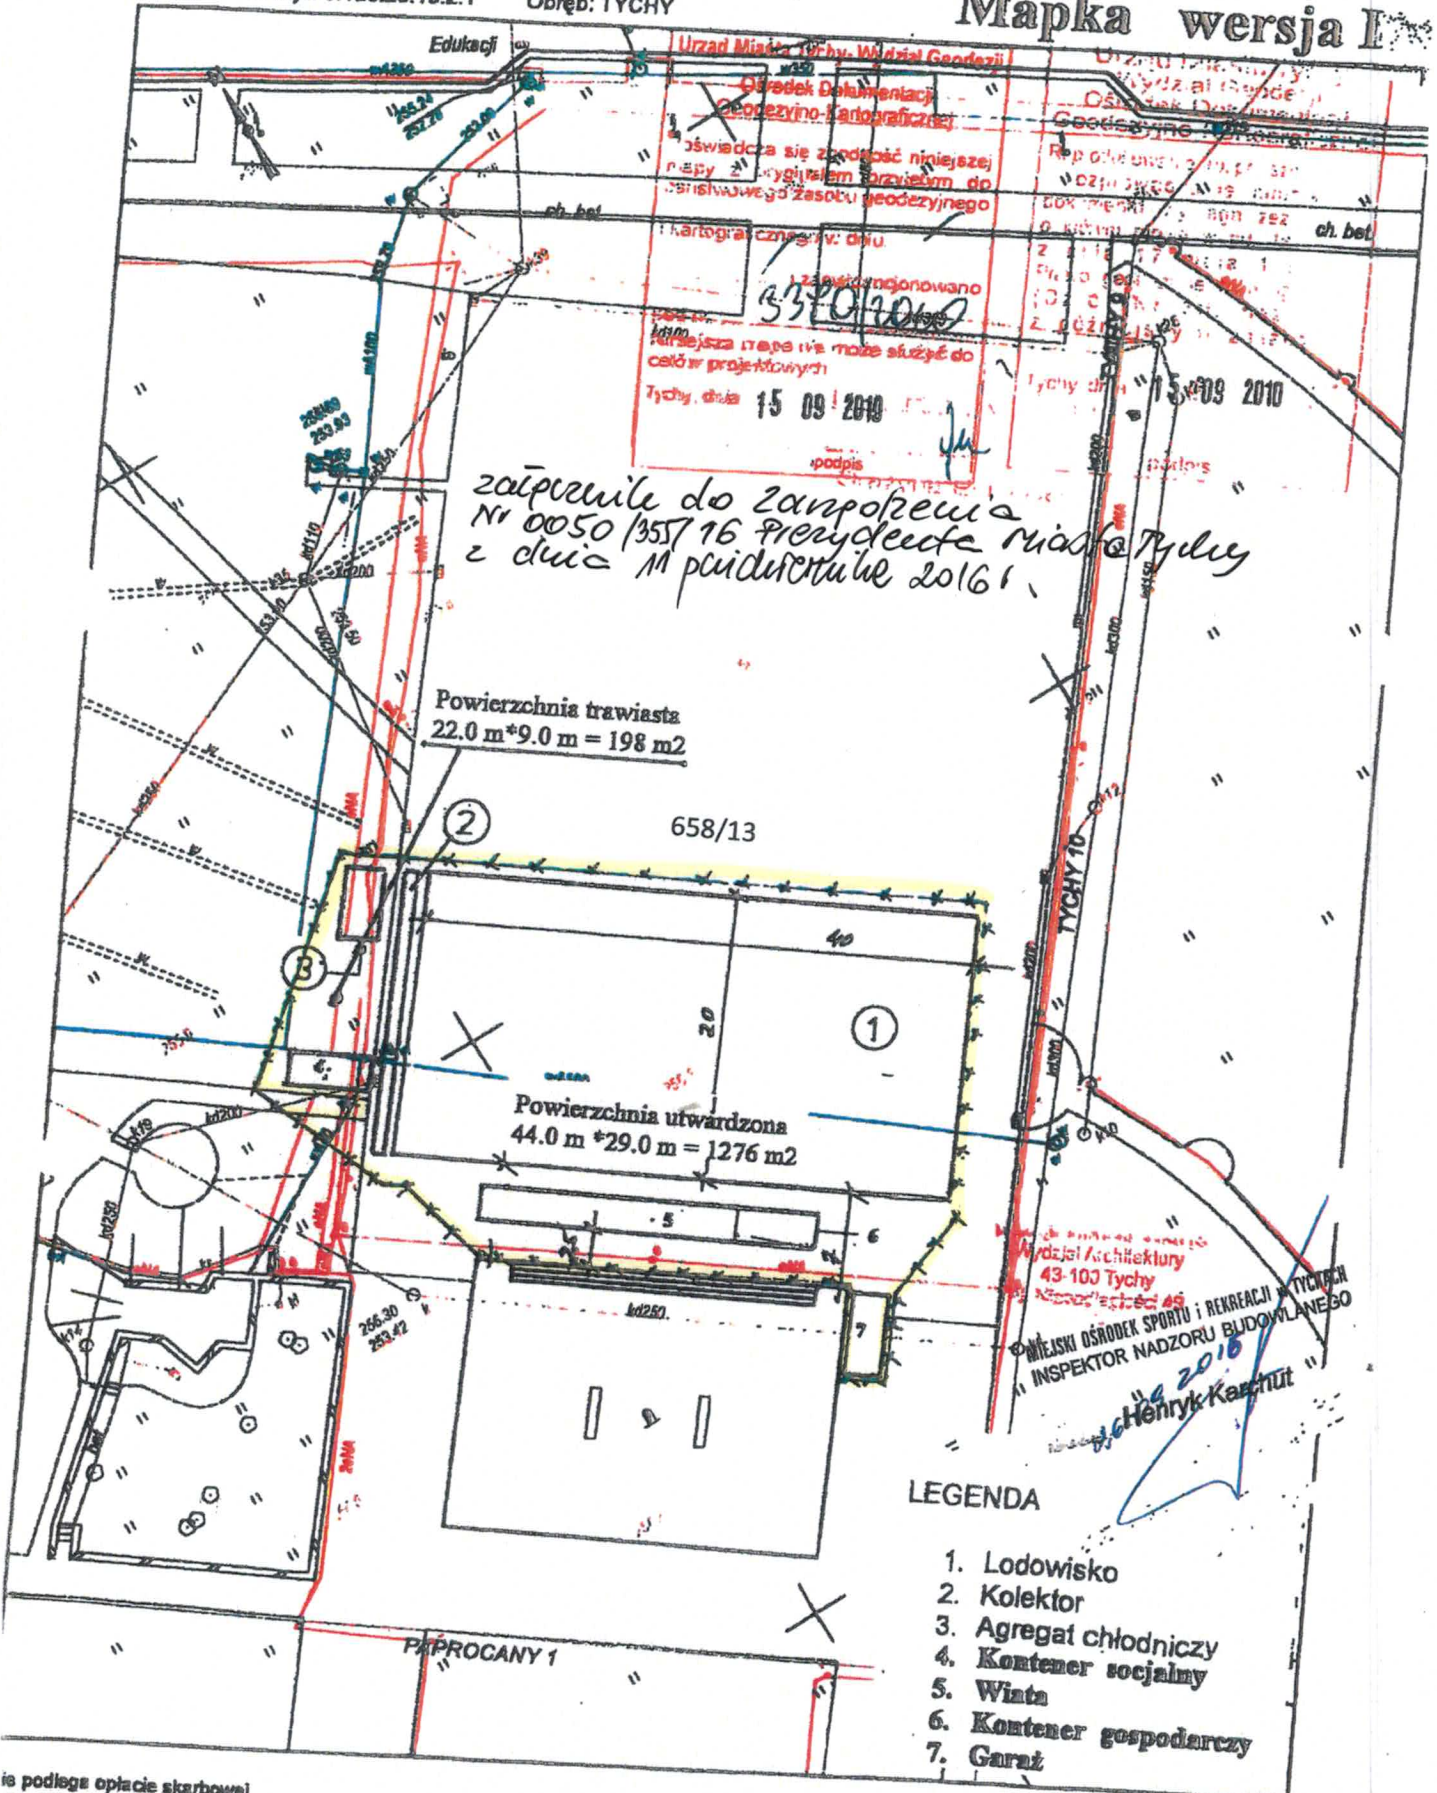

zaprojektowane do zaopiecznia
 Nr 0050/357/16 Prezydenta Miasta Tychy
 z dnia 11 października 2016 r.

Powierzchnia trawniasta
 22.0 m * 9.0 m = 198 m²

Powierzchnia utwardzona
 44.0 m * 29.0 m = 1276 m²

LEGENDA

1. Lodowisko
2. Kolektor
3. Agregat chłodniczy
4. Kontener socjalny
5. Winda
6. Kontener gospodarczy
7. Garaż

Sporządził(a): Natalia Cwikowska, 2010-09-15

ie podlega opłacie skarbowej
 podst. art. 3 ustawy o opłacie skarbowej
 z dnia 2006 Nr 225 poz. 1635)