

**Uchwała nr 0150/III/43/2002**  
**Rady Miasta Tychy**  
**z dnia 18 grudnia 2002 r.**

**w sprawie przystąpienia do sporządzenia miejscowego planu zagospodarowania przestrzennego dla terenu centrum miasta Tychy**

Na podstawie art.18 ust. 2 pkt. 15 ustawy z dnia 8 marca 1990 r o samorządzie gminnym (Dz.U. z 2001 r. Nr 142 poz.1591 z późn.zm.) w związku z art.12 i art.13 ust.1 ustawy z dnia 7 lipca 1994 roku o zagospodarowaniu przestrzennym ( Dz.U. z 1999 r. Nr 15 poz. 139 z późn. zm.) na wniosek Prezydenta Miasta,

**Rada Miasta Tychy uchwala :**

**§ 1.**

1. Przystąpić do opracowania miejscowego planu zagospodarowania przestrzennego dla terenu centrum miasta Tychy.
2. Granicę obszaru objętego zmianą planu określa się na załączniku mapowym w skali 1 : 10 000 stanowiącym integralną część niniejszej uchwały.
3. Opracowanie przedmiotowego planu wynika z realizacji obowiązku określonego w „Studium uwarunkowań i kierunków zagospodarowania przestrzennego miasta Tychy” uchwalonym Uchwałą Rady Miasta Tychy Nr 0150/III/40/2002 z dnia 18 grudnia 2002 r., ze względu na istniejące uwarunkowania, o których mowa w art. 13 ustawy o zagospodarowaniu przestrzennym.

**§ 2.**

Przedmiotem ustaleń planu jest:

- 1) przeznaczenie terenów oraz linie rozgraniczające tereny o różnych funkcjach lub różnych zasadach zagospodarowania,
- 2) linie rozgraniczające ulice oraz place, a także tereny niezbędne do wytyczania ścieżek rowerowych,
- 3) tereny przeznaczone dla realizacji celów publicznych oraz linie rozgraniczające te tereny,
- 4) granice i zasady zagospodarowania terenów lub obiektów podlegających ochronie,
- 5) zasady obsługi w zakresie komunikacji i infrastruktury technicznej,
- 6) lokalne warunki, zasady i standardy kształtowania zabudowy oraz zagospodarowania terenu.

**§ 3.**

Wykonanie uchwały powierza się Prezydentowi Miasta.

**§ 4.**

Uchwała wchodzi w życie z dniem podjęcia.

SEKRETARZ RADY MIASTA TYCHY  
PRZEWOZOWA 100-100  
41-200 Tychy, ul. Przewozowa 100-100

**RADA MIASTA  
TYCHY**


**PRZEWODNICZĄCY  
Rady Miasta Tychy**

  
Barbara Konieczna


Miejscowy Plan Zagospodarowania  
Przestrzennego Miasta Tychy

ZALĄCZNIK  
do Uchwały Nr. 0150 / III / 43 / 02  
Rady Miasta Tychy  
z dnia 18.12.2002 r.....

OZNACZENIA

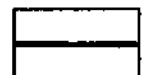 granica terenu objętego  
planem

**RADA MIASTA  
TYCHY**

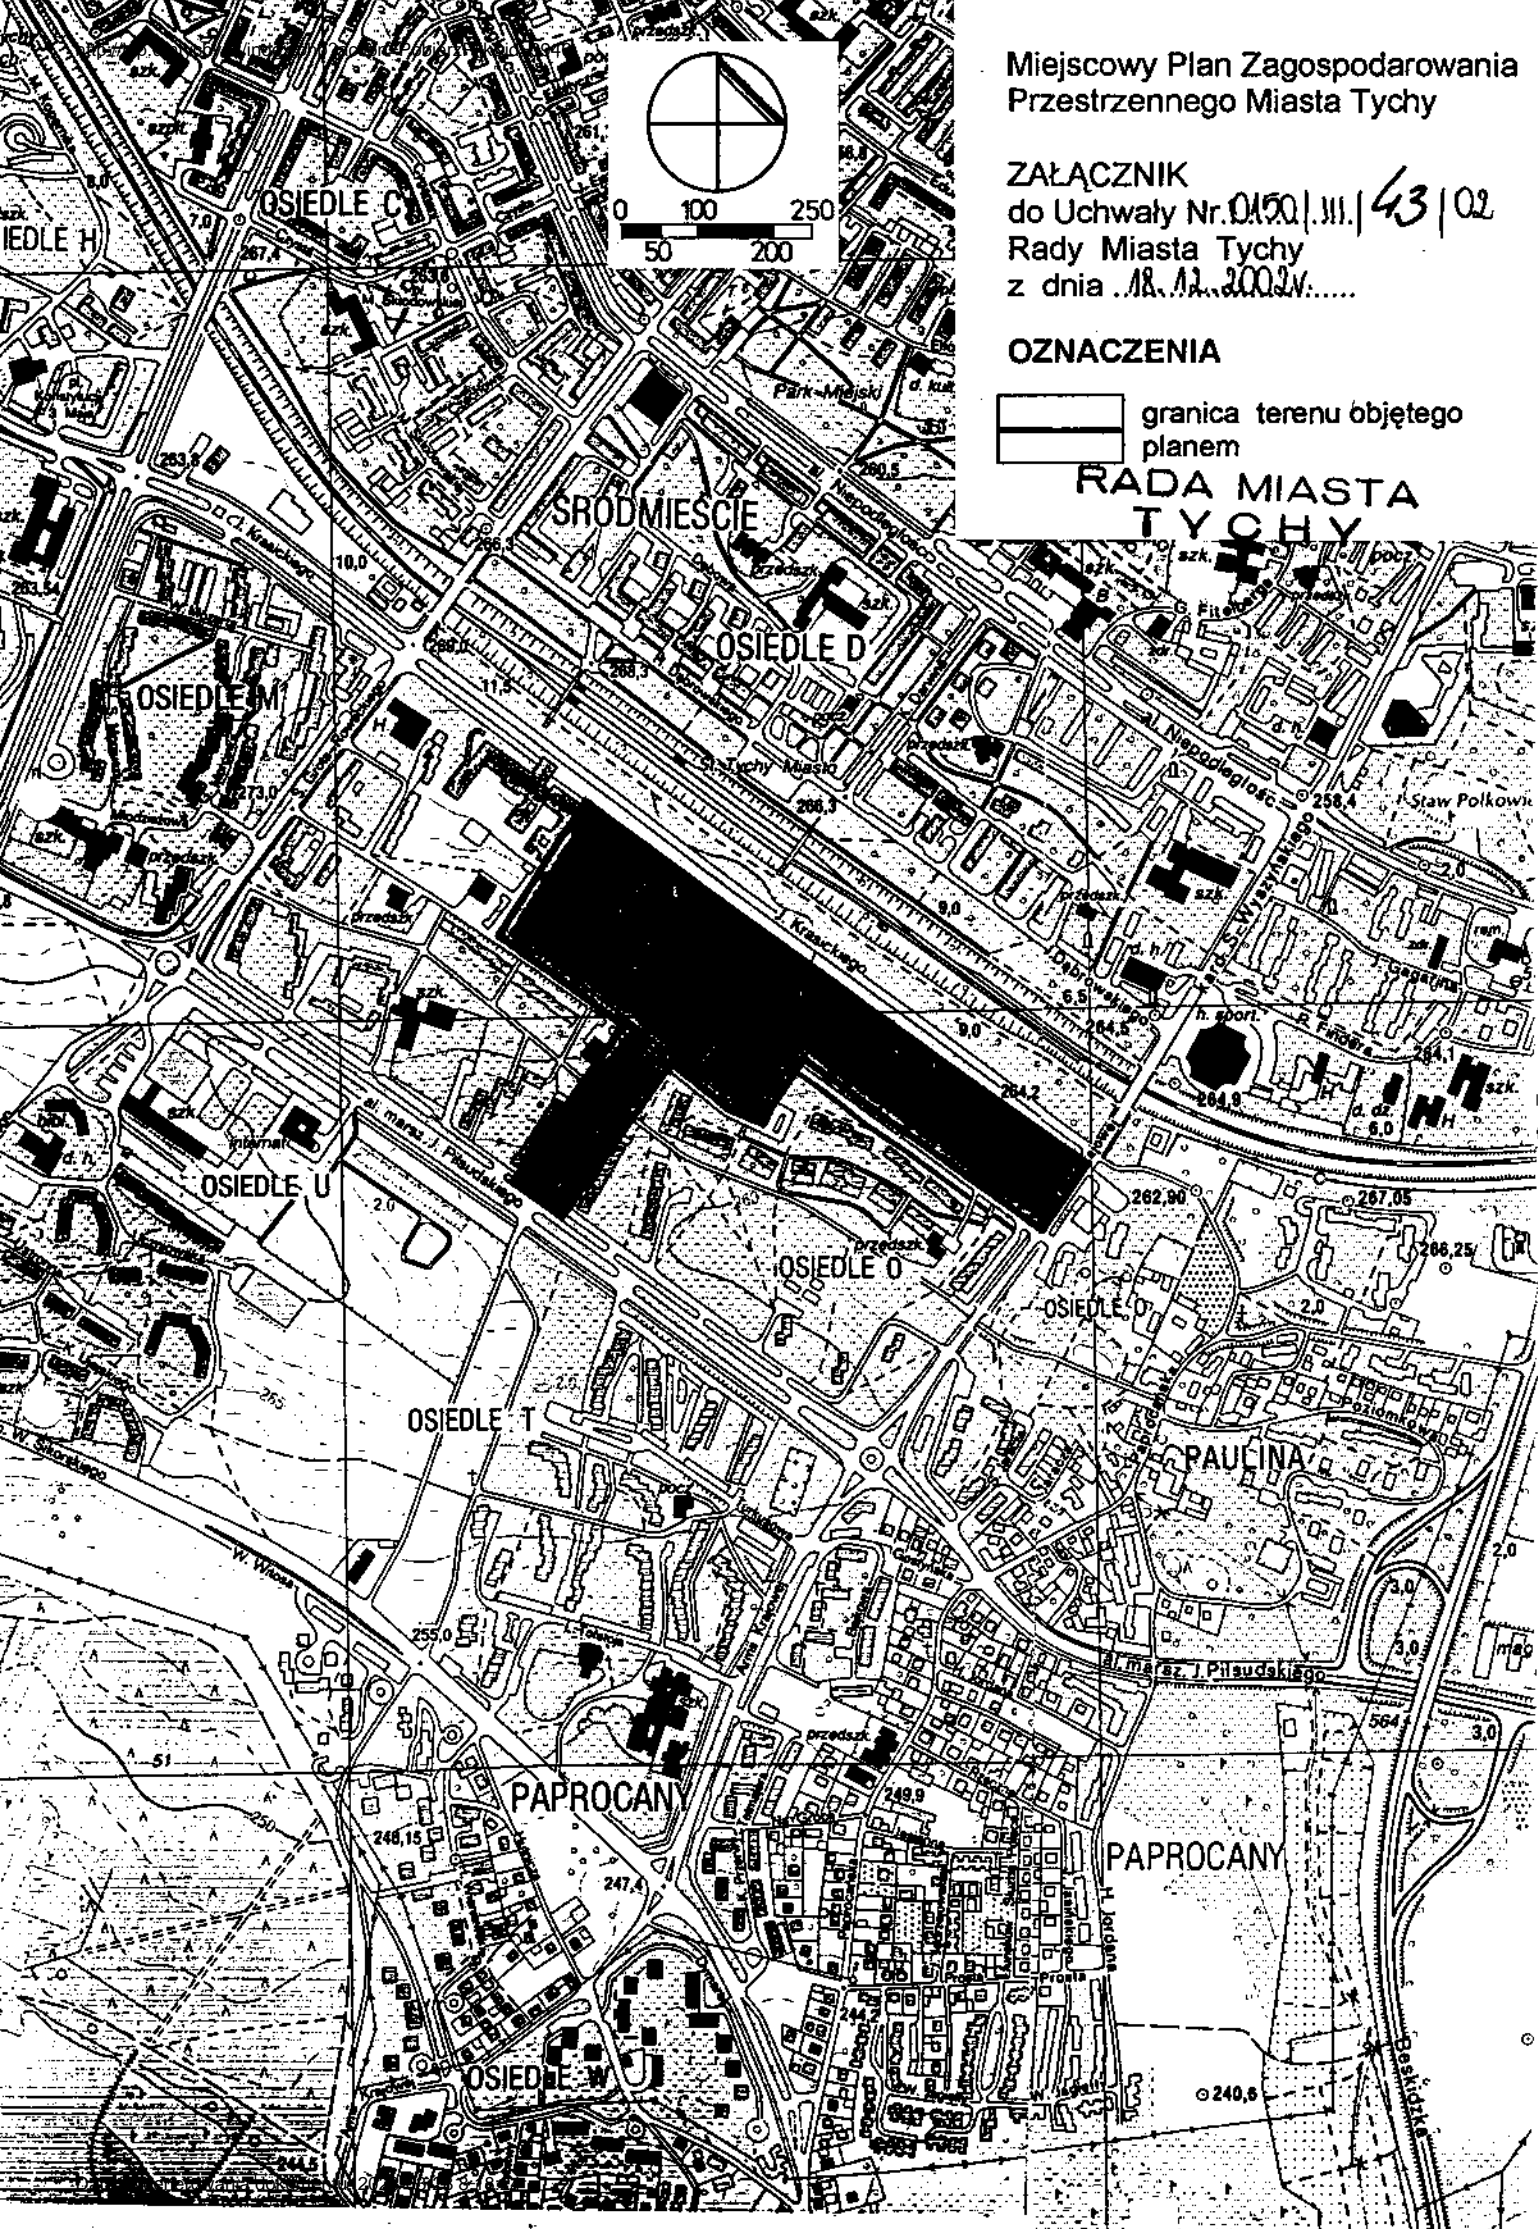

### **Uzasadnienie:**

Opracowanie przedmiotowego planu wynika z realizacji obowiązku określonego w „Studium uwarunkowań i kierunków zagospodarowania przestrzennego miasta Tychy „ uchwalonego Uchwałą rady Miasta Tychy nr 0150/III/40/2002 z dnia 18 grudnia 2002 r. ze względu na istniejące uwarunkowania, o których mowa w art. 13 Ustawy z dnia 7 lipca 1994 r. o zagospodarowaniu przestrzennym.