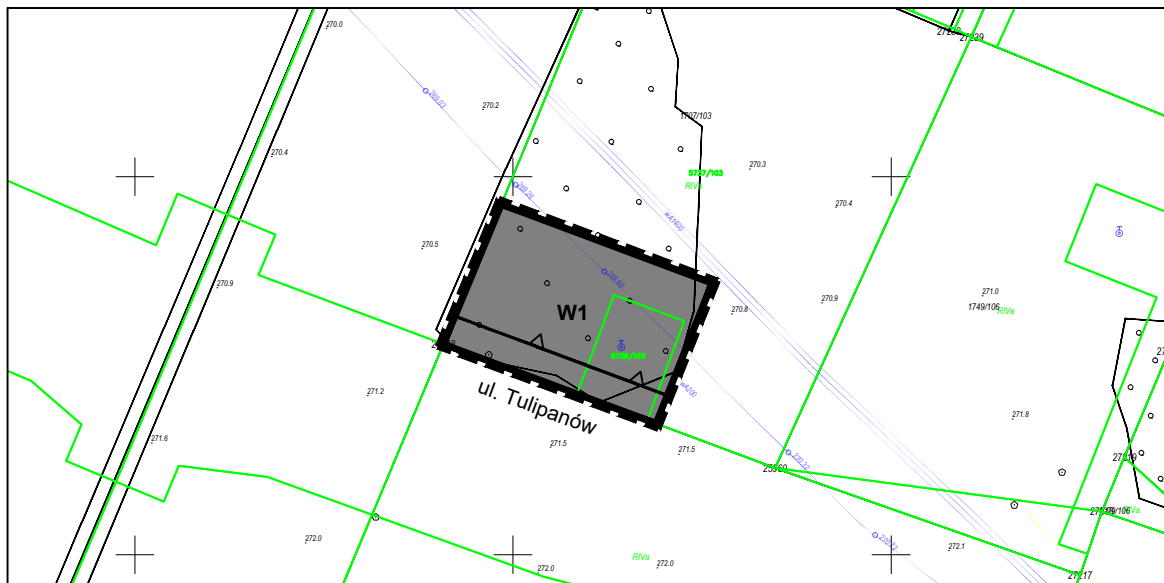

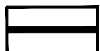
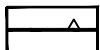
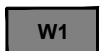
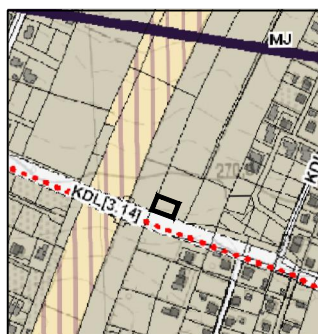
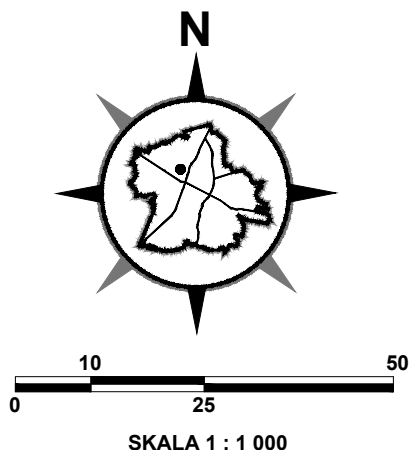


**ZAŁĄCZNIK NR 1 DO UCHWAŁY NR/...../18
RADY MIASTA TYCHY Z DNIA LISTOPADA 2018 r.
MIEJSCOWY PLAN ZAGOSPODAROWANIA PRZESTRZENNEGO
DLA OBSZARU W REJONIE ULIC: TULIPANÓW I PIASKOWEJ W TYCHACH**



**L E G E N D A :
OZNACZENIA OBOWIĄZUJĄCE:**

-  - granica obszaru planu
-  - linie rozgraniczające tereny o różnym przeznaczeniu lub różnych zasadach zagospodarowania
-  - nieprzekraczalne linie zabudowy
-  **W1** - teren infrastruktury technicznej w zakresie zaopatrzenia w wodę



**RYSunEK STUDIUM
SKALA 1: 10 000**

**WYRYS ZE "STUDIUM UWARUNKOWAŃ
I KIERUNKÓW ZAGOSPODAROWANIA
PRZESTRZENNEGO MIASTA TYCHY"
ZATWIERDZONEGO UCHWAŁĄ
NR 0150/III/40/2002 RADY MIASTA TYCHY
Z DNIA 18 GRUDNIA 2002 R. Z PÓŹN. ZM.**

O Z N A C Z E N I A :

-  - granica obszaru planu

**ZASADY KSZTAŁTOWANIA STRUKTURY
PRZESTRZENNEJ**

KIERUNKI PRZEZNACZENIA TERENÓW

-  MJ - obszary zabudowy mieszkaniowej jednorodzinnej