

RADY MIASTA TYCHY
z dnia 30 września 2004 r.

w sprawie przystąpienia do sporządzenia zmiany „Miejscowego planu zagospodarowania przestrzennego dla terenu zawartego pomiędzy: ulicą Mikołowską, drogą polną o kierunku północ-południe, torami kolejowymi relacji Katowice - Bielsko-Biała a linią lasu” dla obszaru położonego w rejonie ulic: Przepiórek i Łabędziej

Na podstawie art. 14 ust. 1 w związku z art. 27 ustawy z dnia 27 marca 2003 r. o planowaniu i zagospodarowaniu przestrzennym (Dz. U. z 2003 r. Nr 80, poz. 717 z późn. zm.) oraz art. 18 ust. 2 pkt 15 ustawy z dnia 8 marca 1990 r. o samorządzie gminnym (Dz. U. z 2001 r. nr 142, poz. 1591 z późn. zm.), na wniosek Prezydenta Miasta, po zaopiniowaniu przez Komisję Inicjatyw Lokalnych i Ładu Przestrzennego,

Rada Miasta Tychy uchwała:

§ 1

1. Przystąpić do opracowania zmiany „Miejscowego planu zagospodarowania przestrzennego miasta Tychy dla terenu zawartego pomiędzy: ulicą Mikołowską, drogą polną o kierunku północ-południe, torami kolejowymi relacji Katowice - Bielsko-Biała a linią lasu” , zatwierdzonego Uchwałą Nr 0150/773/2001 Rady Miasta Tychy z dnia 20 grudnia 2001 r. (ogłoszoną w Dzienniku Urzędowym Województwa Śląskiego Nr 3, poz. 138 z dnia 30 stycznia 2002 r.) - dla obszaru położonego w rejonie ulic: Przepiórek i Łabędziej, wskazanego na załączniku graficznym w skali 1:2000 - stanowiącym integralną część niniejszej uchwały.
2. Przedmiot ustaleń zmiany miejscowego planu zagospodarowania przestrzennego przyjąć z zachowaniem obowiązującego zakresu planu, określonego w art. 15 ust. 2 ustawy z dnia 27 marca 2003 r. o planowaniu i zagospodarowaniu przestrzennym.

§ 2

Wykonanie uchwały powierza się Prezydentowi Miasta Tychy.

§ 3

Uchwała wchodzi w życie z dniem podjęcia.

**RADA MIASTA
TYCHY**

PRZEWODNICZĄCA
Rady Miasta Tychy


Barbara Konieczna

ZAŁĄCZNIK


do Uchwały Nr 0150/XXV/609/04

Rady Miasta Tychy


z dnia 30.09.2004r.

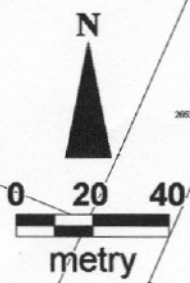

OZNACZENIA

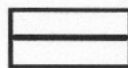

GRANICA TERENU OBJĘTEGO
ZMIANĄ MIEJSCOWEGO
PLANU ZAGOSPODAROWANIA
PRZESTRZENNEGO

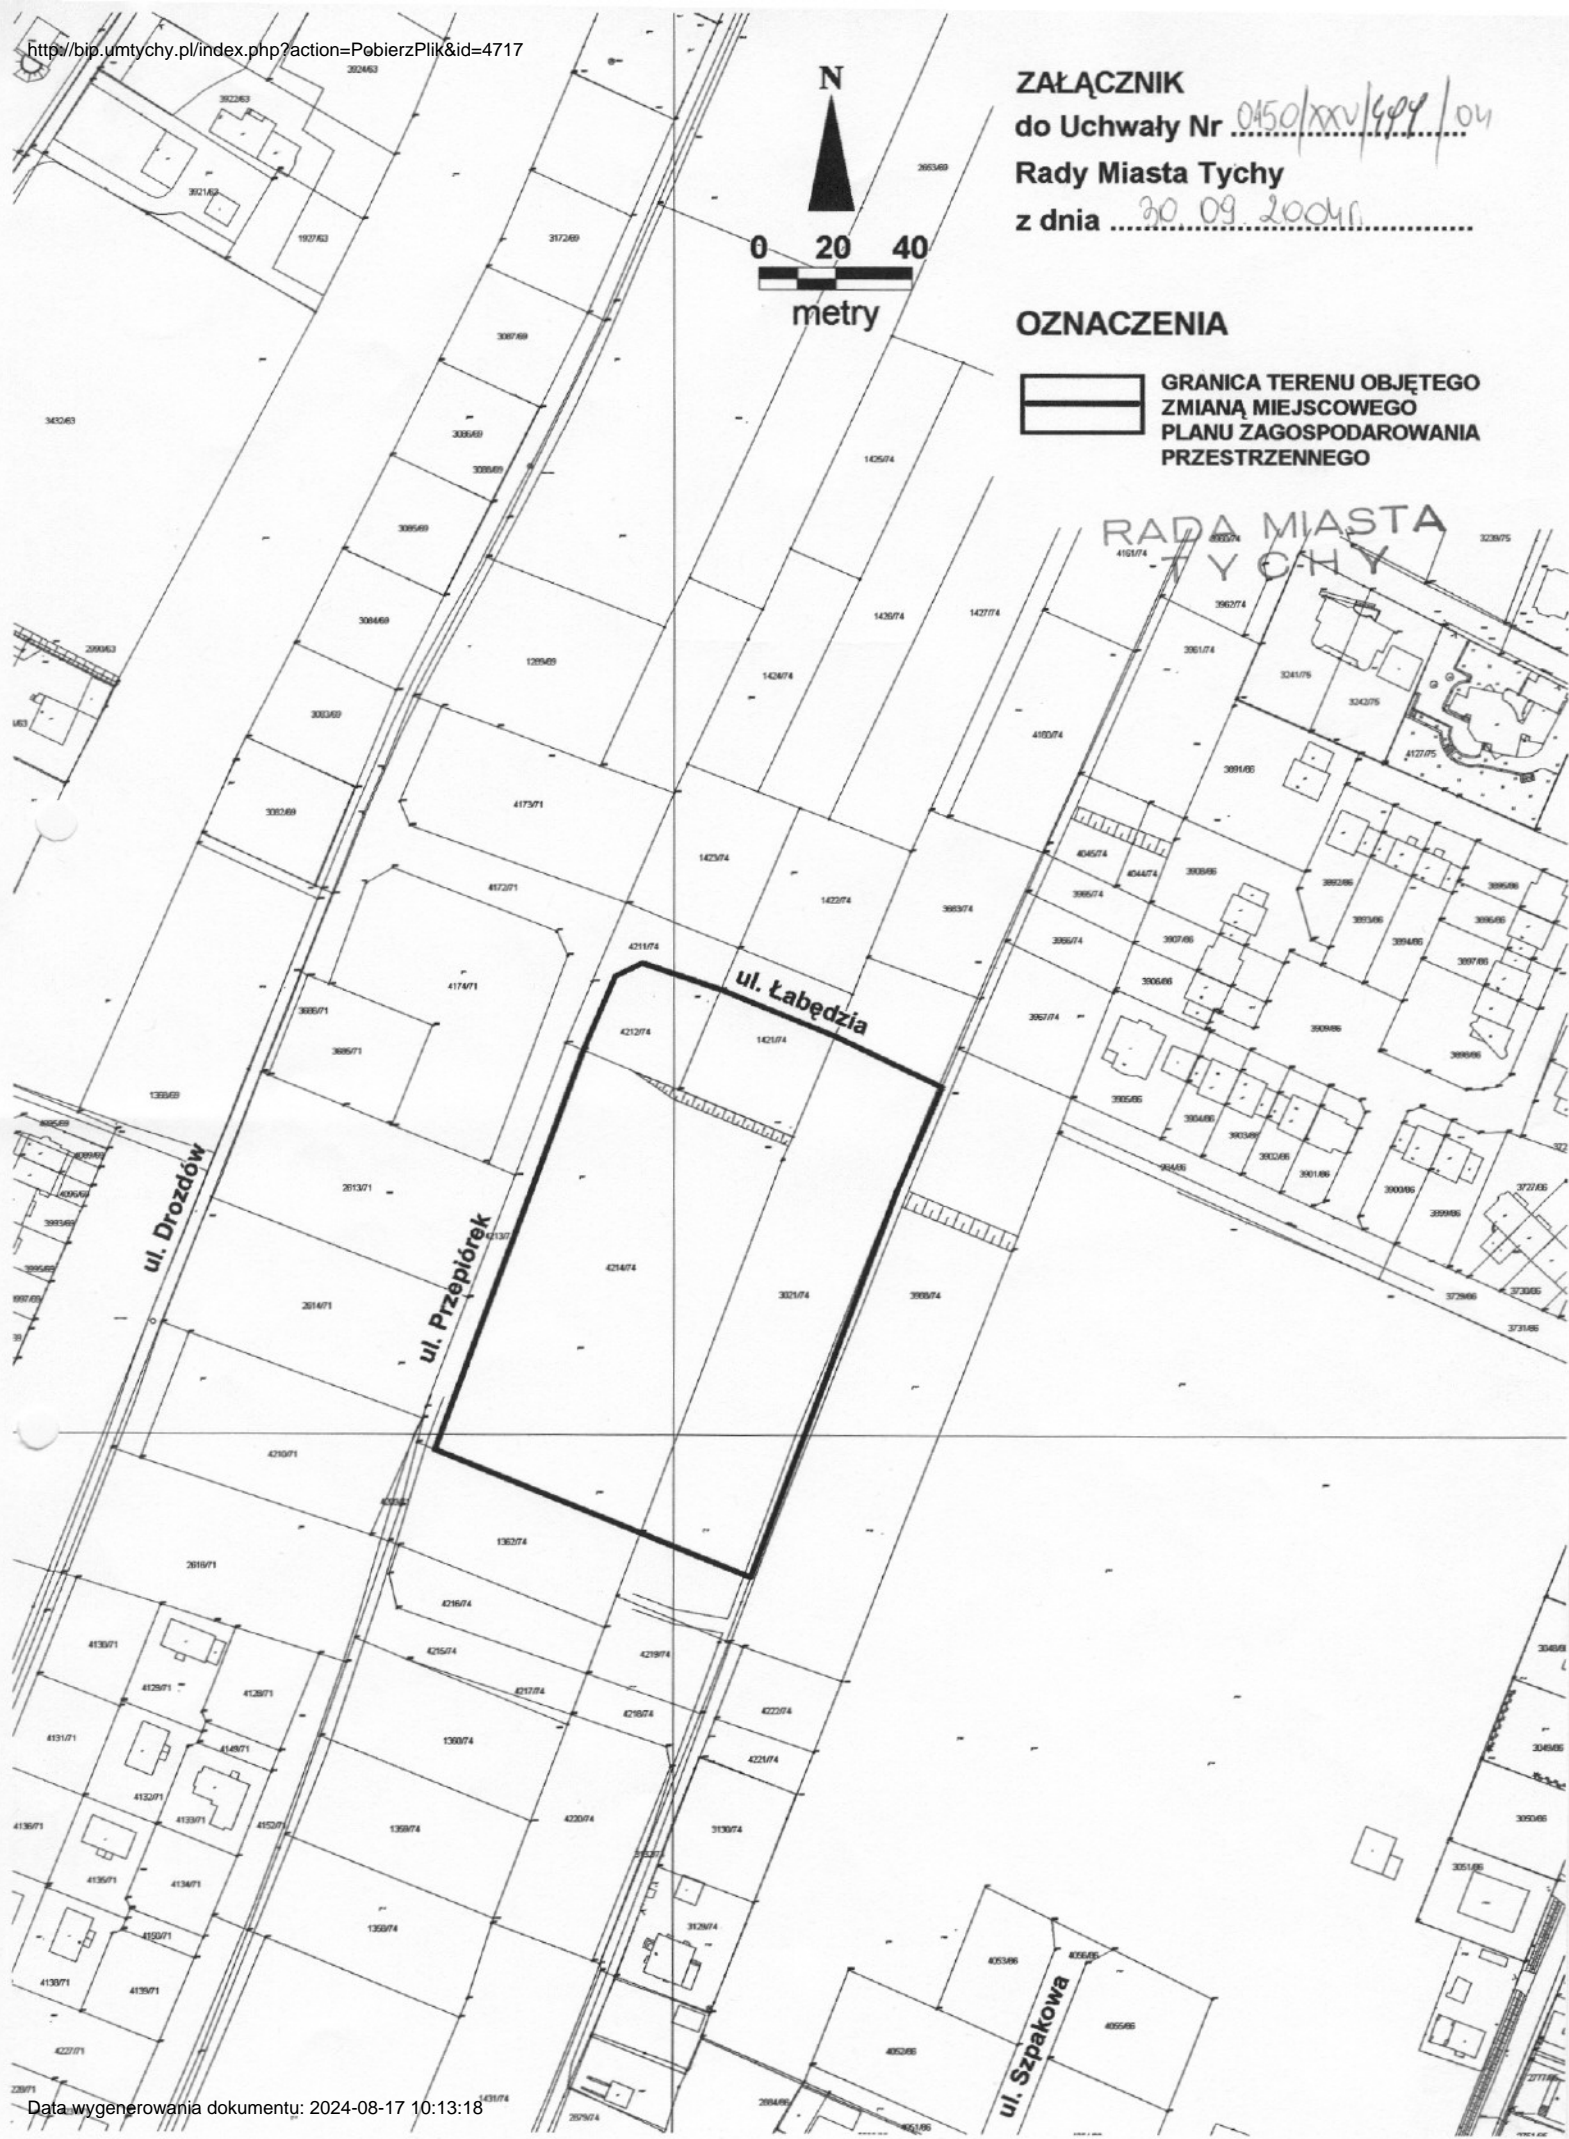

RADA MIASTA
TYCHY