

UCHWAŁA NR 0150/XLIX/932/06

RADY MIASTA TYCHY

z dnia 31 sierpnia 2006 r.

**w sprawie przystąpienia do sporządzenia
miejscowego planu zagospodarowania przestrzennego dla obszaru położonego
w dzielnicy Wilkowyje, przy ulicy Mikołowskiej**

Na podstawie art.18 ust. 2 pkt 15 ustawy z dnia 8 marca 1990 r. o samorządzie gminnym (Dz. U. z 2001 r. nr 142, poz. 1591 z późn. zm.) oraz art. 14 ust. 1 ustawy z dnia 27 marca 2003 r. o planowaniu i zagospodarowaniu przestrzennym (Dz. U. z 2003 r. Nr 80, poz. 717 z późn. zm.), na wniosek Prezydenta Miasta, po zaopiniowaniu przez Komisję Inicjatyw Lokalnych i Ładu Przestrzennego,

Rada Miasta Tychy uchwała:

§ 1

1. Przystąpić do sporządzenia miejscowego planu zagospodarowania przestrzennego dla obszaru położonego w dzielnicy Wilkowyje, przy ulicy Mikołowskiej, wskazanego na załączniku graficznym w skali 1: 10 000
2. Załącznik, o którym mowa w ust.1 stanowi integralną część niniejszej uchwały.
3. Przedmiot ustaleń planu, o którym mowa w ust. 1, przyjąć z zachowaniem obowiązującego zakresu planu, określonego w art. 15 ust. 2 ustawy z dnia 27 marca 2003 r. o planowaniu i zagospodarowaniu przestrzennym.

§ 2


Wykonanie uchwały powierza się Prezydentowi Miasta Tychy.

§ 3

Uchwała wchodzi w życie z dniem podjęcia.


Wiceprzewodniczący
Rady Miasta Tychy

dr Michał Gramatyka

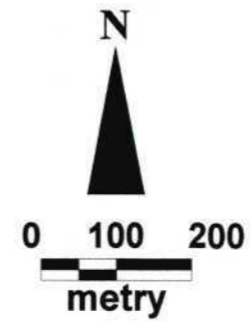


ZAŁĄCZNIK
do Uchwały Nr 0150/XXIX/1932/06
Rady Miasta Tychy
z dnia 31 sierpnia 2006r.....

OZNACZENIA

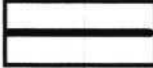 GRANICA OBSZARU OBJĘTEGO
MIEJSCOWYM PLANEM
ZAGOSPODAROWANIA
PRZESTRZENNEGO

RADA MIASTA
Tychy

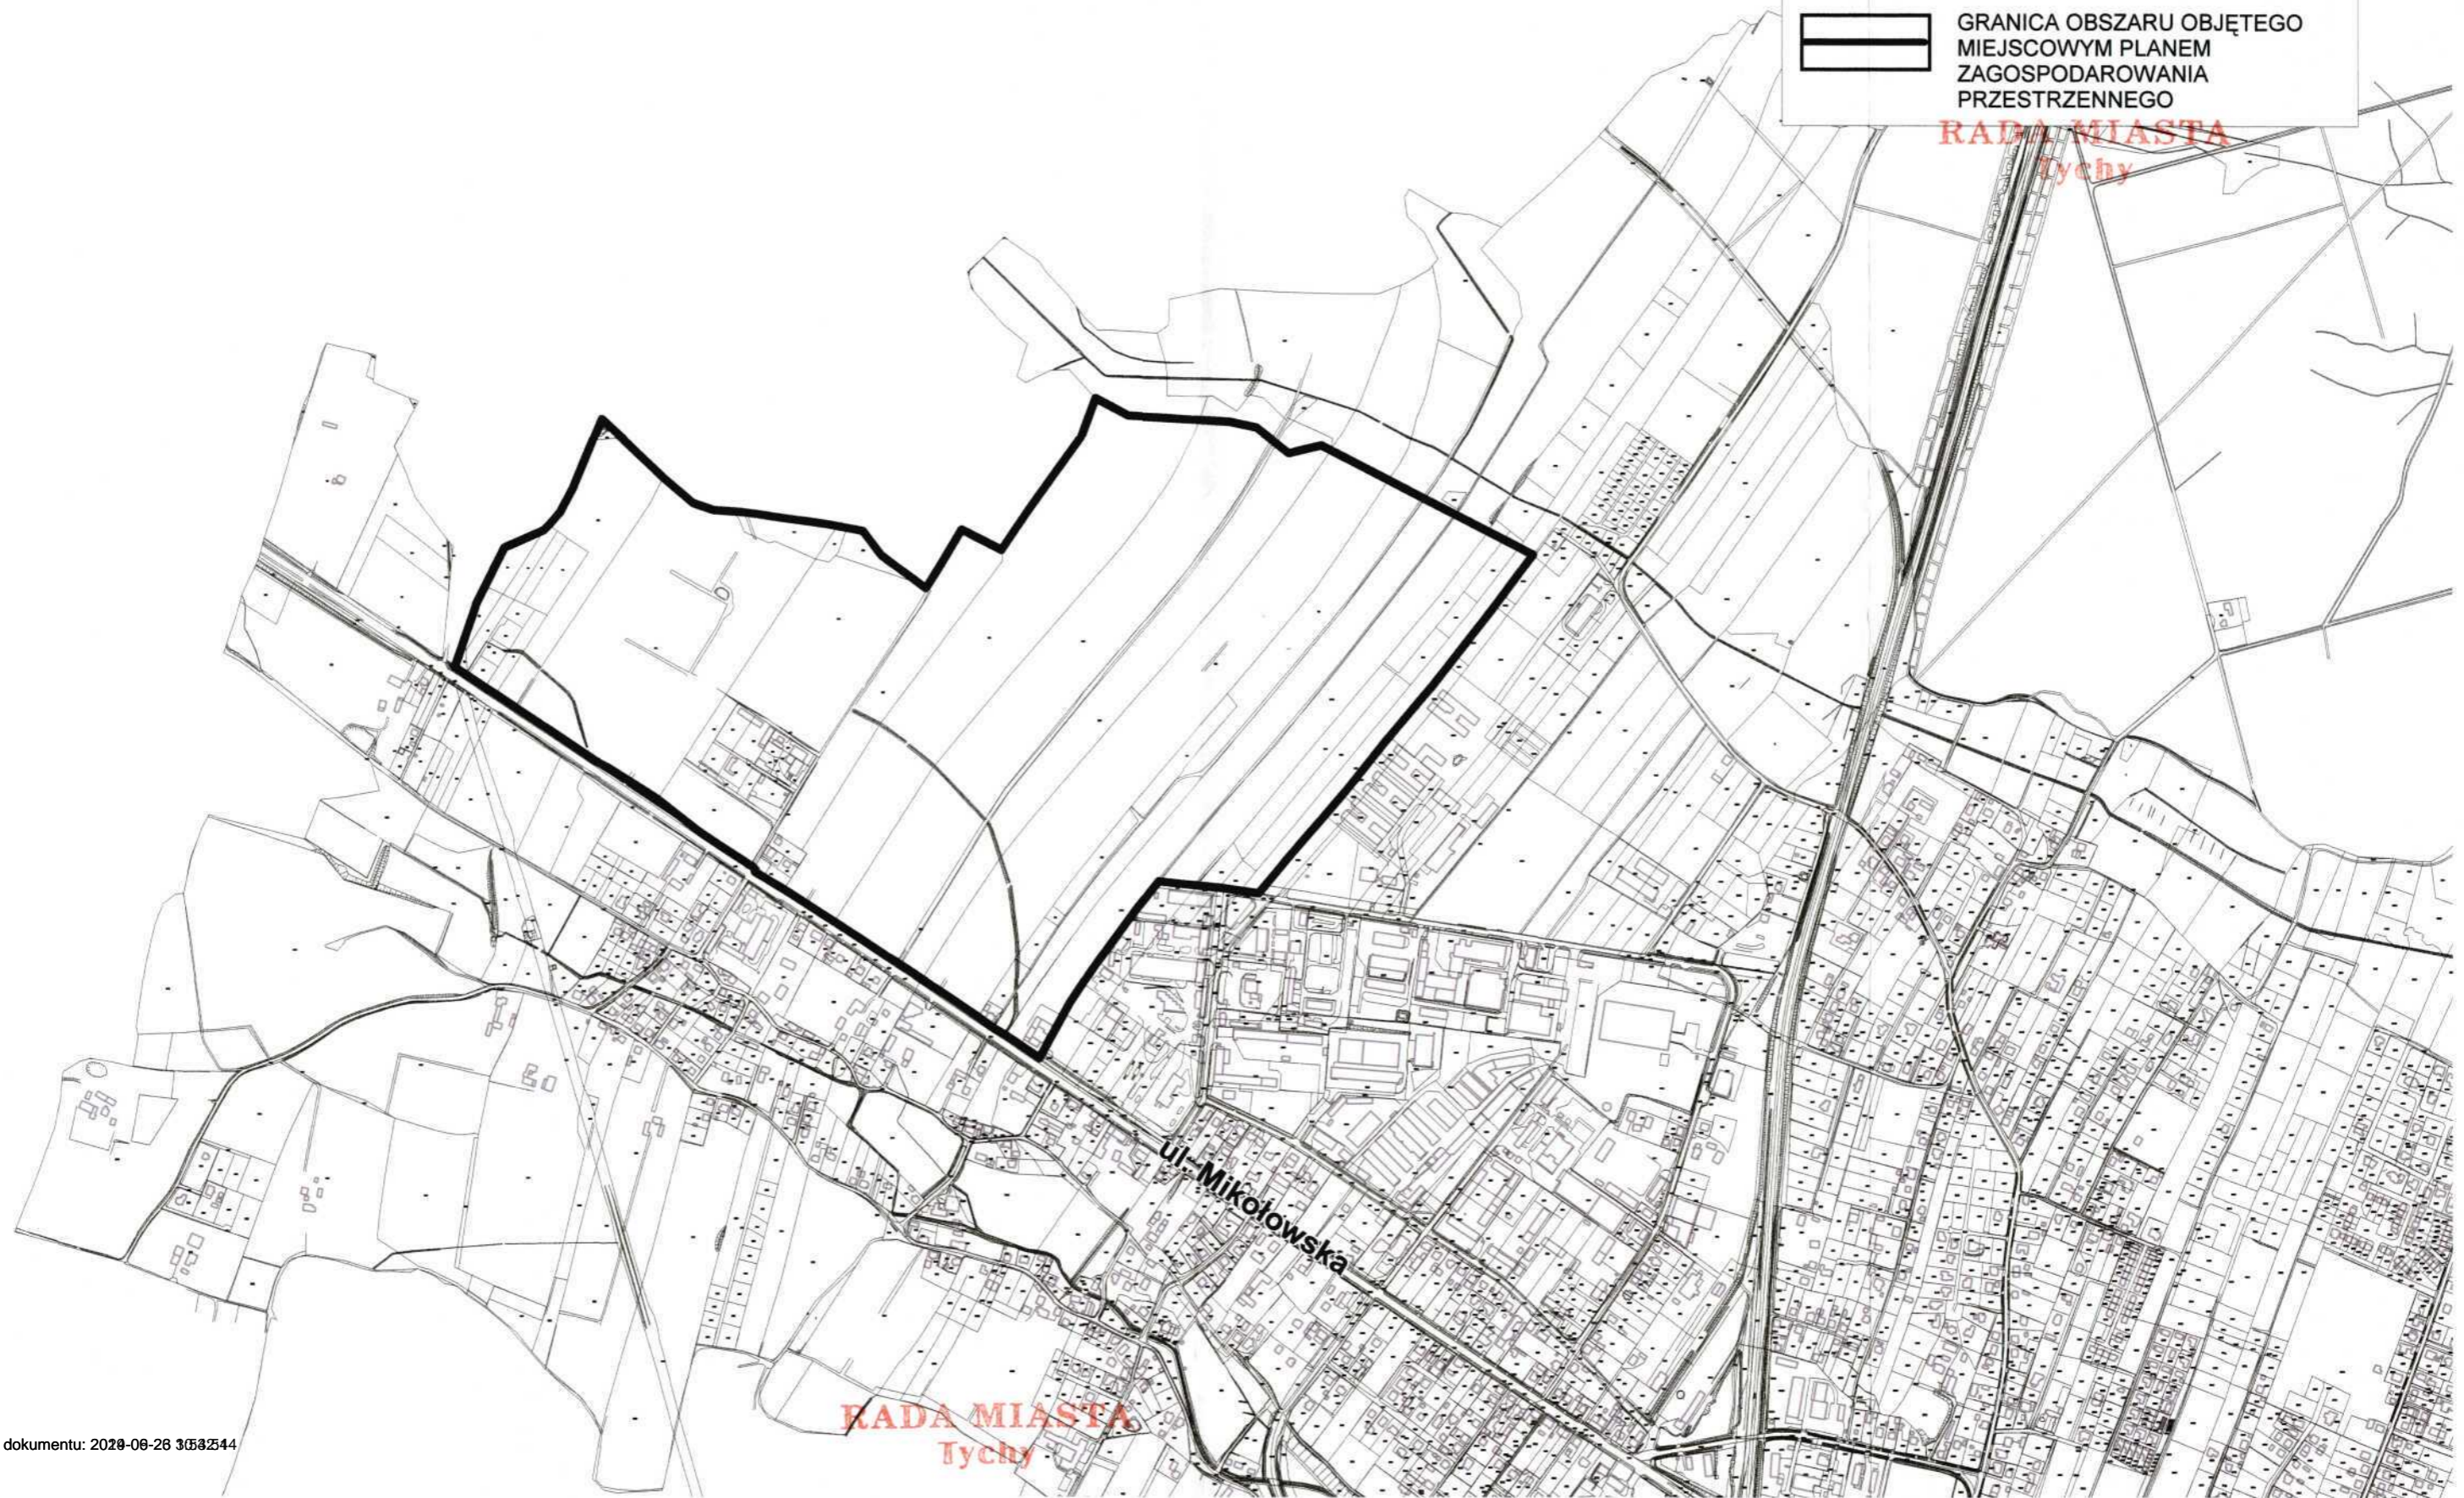

RADA MIASTA
Tychy