

**ZAŁĄCZNIK NR 1**

DO UCHWAŁY NR ...../19  
RADY MIASTA TYCHY  
Z DNIA ..... 2019 r.

MIEJSKOWY PLAN ZAGOSPODAROWANIA  
PRZESTRZENNEGO DLA OBSZARU  
W REJONIE ULIC: JASKRÓW, DZWONKOWEJ,  
I CMENTARNEJ ORAZ CMENTARZA  
KOMUNALNEGO W TYCHACH- ETAP I

RYSunEK PLANU SKALA 1 : 1 000

**LEGENDA :**


**OZNACZENIA OBOWIĄZUJĄCE:**

- granica obszaru planu
- linie rozgraniczające tereny o różnym przeznaczeniu lub różnych zasadach zagospodarowania
- nieprzekraczalna linia zabudowy
- MN - tereny zabudowy mieszkaniowej jednorodzinnej
- MU - tereny zabudowy mieszkaniowo-usługowej
- UM - teren zabudowy usługowo-mieszkaniowej
- KDL - teren komunikacji - droga publiczna klasy lokalnej
- KDW - tereny komunikacji - droga wewnętrzna

WYRYS ZE "STUDIUM UWARUNKOWAŃ I KIERUNKÓW ZAGOSPODAROWANIA PRZESTRZENNEGO MIASTA TYCHY" ZATWIERDZONEGO UCHWAŁĄ NR 0150/III/40/2002 RADY MIASTA TYCHY Z DNIA 18 GRUDNIA 2002 R. Z PÓŻN. ZM

**RYSunEK STUDIUM**

SKALA 1 : 10 000

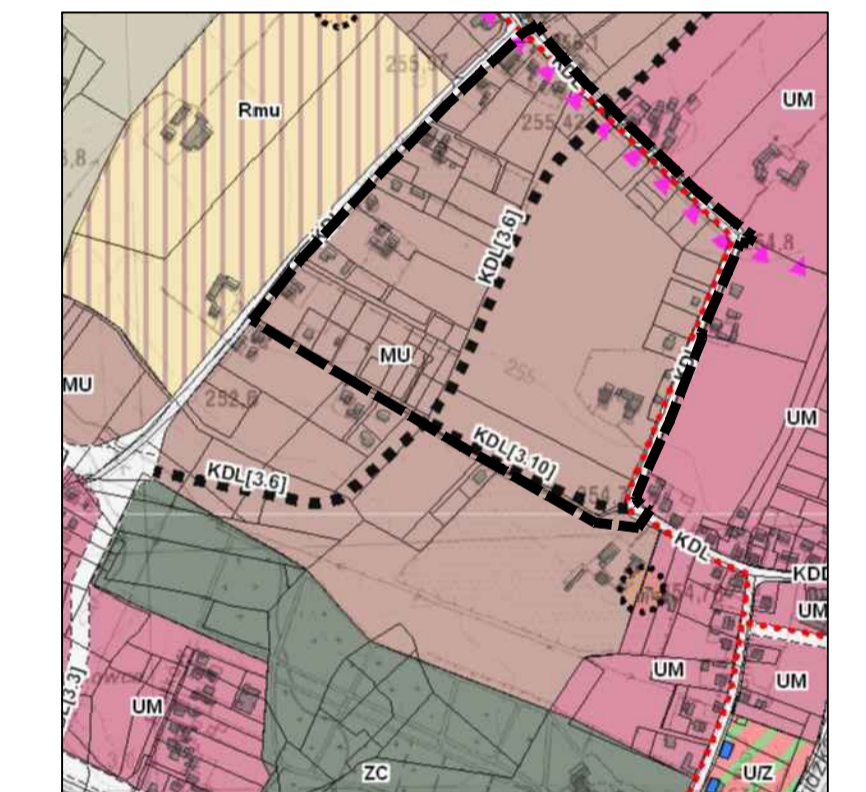

**OZNACZENIA:**

- granice obszaru planu
- ZASADY KSZTAŁTOWANIA STRUKTURY PRZESTRZENNEJ**
- KIERUNKI PRZEZNACZENIA TERENÓW**
- MU - obszary zabudowy mieszkaniowo-usługowej niskiej
- UM - obszary zabudowy usługowo-mieszkaniowej niskiej
- KD... - obszary dróg i placów (w klasach: S(GP), GP, G, Z, L, D)
- KIERUNKI ROZWOJU UKŁADU DROGOWEGO**
- KLASYFIKACJA FUNKCJONALNA DRÓG PUBLICZNYCH**
- KDL - droga lokalna
- drogi planowane [numer odcinka zgodnie z tekstem]
- drogi planowane - przebieg do przesądzenia w miejscowym planie
- POZOSTAŁE**
- trasy rowerowe istniejące, planowane
- MIEJSKOWE PLANY ZAGOSPODAROWANIA PRZESTRZENNEGO**
- MIEJSKOWE PLANY, KTÓRYCH SPORZĄDZENIE JEST OBOWIĄZKOWE**
- OBSZARY, DLA KTÓRYCH GMINA ZAMIERZA PRZYSTĄPIĆ DO SPORZĄDZENIA MIEJSKOWEGO PLANU (PRIORYTETOWE)

