


Z A Ł A C Z N I K N R 1
DO UCHWAŁY NR XXIV/.../21
RADY MIASTA TYCHY
Z DNIA 28 stycznia 2021r.

RYSUNEK PLANU SKALA 1 : 1000

WYRYS ZE STUDIUM UWARUNKOWAŃ I KIERUNKÓW ZAGOSPODAROWANIA PRZESTRZENNEGO MIASTA TYCHY ZATWIERDZONEGO UCHWAŁĄ NR 0150/III/40/2002 RADY MIASTA TYCHY Z DNIA 18 GRUDNIA 2002 r. ZE ZM.

RYSUNEK STUDIUM

— - granice obszaru objętego planem miejscowym
 skala 1 : 10 000

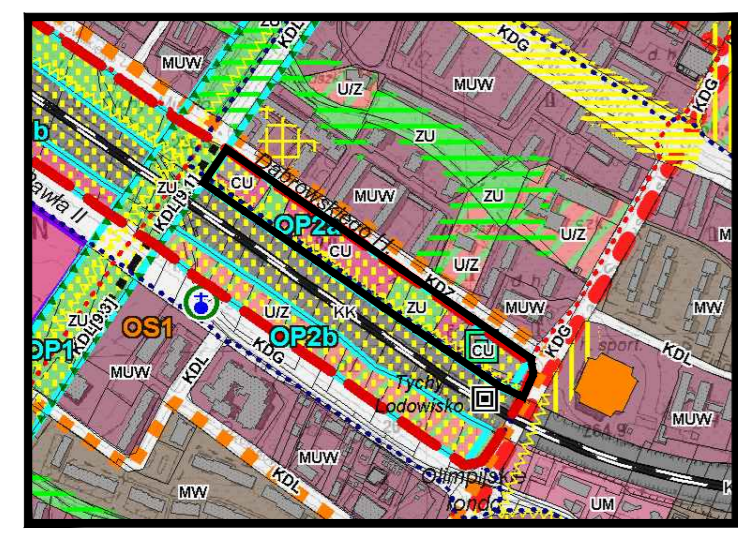

- ZASADY KSZTAŁTOWANIA STRUKTURY PRZESTRZENNEJ KIERUNKI PRZEZNACZENIA TERENÓW**
- CU - obszary zabudowy usługowej i wielofunkcyjnej intensywnej
 - ZU - obszary zieleni o funkcji rekreacyjnej i sportowej
 - KD.. - obszary dróg i placów (w klasach: S(GP), GP, G, Z, L, D)
- PRZESTRZENIE PUBLICZNE - O ZNACZENIU OGÓLNO Miejskim**
- ważniejsze ciągi (powiązania) piesze
- ELEMENTY STRUKTURY PRZESTRZENNEJ WYMAGAJĄCE UKSZTAŁTOWANIA**
- STREFA ŚRÓDMIEJSKA
 - OS... STRATEGICZNE OBSZARY ROZWOJOWE
 - OBSZARY PRZESTRZENI PUBLICZNEJ W CENTRUM
- KIERUNKI ROZWOJU UKŁADU DROGOWEGO**
- parkingi "park & ride" - planowane
 - trasy rowerowe istniejące, planowane
- MIEJSCOWE PLANY ZAGOSPODAROWANIA PRZESTRZENNEGO - PLANY KTÓRYCH SPORZĄDZENIE JEST OBOWIĄZKOWE**
- OP... OBSZARY PRZESTRZENI PUBLICZNEJ W CENTRUM
- OZNACZENIA INFORMACYJNE**
- granice kolejnych terenów zamkniętych

LEGENDA :

- granice obszaru planu
- linie rozgraniczające tereny o różnym przeznaczeniu lub różnych zasadach zagospodarowania
- △ - nieprzekraczalna linia zabudowy
- U - tereny zabudowy usługowej
- ZP - tereny zieleni urządzonej
- KS - teren parkingów
- KDG - teren komunikacji - droga publiczna klasy głównej
- KDZ - teren komunikacji - droga publiczna klasy zbiorczej
- KDD - teren komunikacji - droga publiczna klasy dojazdowej

Cały obszar planu położony jest w granicach udokumentowanego złoża węgla kamiennego "Kobiór-Pszczyna" WK 373