

**UCHWAŁA NR XXIV/488/21
RADY MIASTA TYCHY**

z dnia 28 stycznia 2021 r.

**w sprawie zmiany Uchwały Nr 0150/XXV/560/08 Rady Miasta Tychy z dnia 27 listopada 2008 r.
w sprawie przystąpienia do sporządzenia miejscowego planu zagospodarowania przestrzennego
dla obszaru położonego w rejonie ul. Czarnej, Zwierzynieckiej i Marzanny**

Na podstawie art. 18 ust. 2 pkt 15 ustawy z dnia 8 marca 1990 r. o samorządzie gminnym (t.j. Dz. U. z 2020 r. poz. 713 z późn. zm.) oraz art. 14 ust. 1 ustawy z dnia 27 marca 2003 r. o planowaniu i zagospodarowaniu przestrzennym (t.j. Dz. U. z 2020 r. poz. 293 z późn. zm.), na wniosek Prezydenta Miasta Tychy, po zaopiniowaniu przez Komisję Gospodarki Przestrzennej i Infrastruktury,

Rada Miasta Tychy uchwała:

§ 1

Dokonać zmiany Uchwały Nr 0150/XXV/560/08 Rady Miasta Tychy z dnia 27 listopada 2008 r. w sprawie przystąpienia do sporządzenia miejscowego planu zagospodarowania przestrzennego dla obszaru położonego w rejonie ul. Czarnej, Zwierzynieckiej i Marzanny, polegającej na zmianie granic obszaru objętego przystąpieniem do sporządzenia planu.

§ 2

Zmienione granice przystąpienia do sporządzenia planu miejscowego, o którym mowa w §1, wskazano na załączniku graficznym w skali 1 : 5000 stanowiącym integralną część niniejszej uchwały.

§ 3


Wykonanie uchwały powierza się Prezydentowi Miasta Tychy.

§ 4

Uchwała wchodzi w życie z dniem podjęcia.

Przewodnicząca Rady
Miasta Tychy


Barbara Konieczna

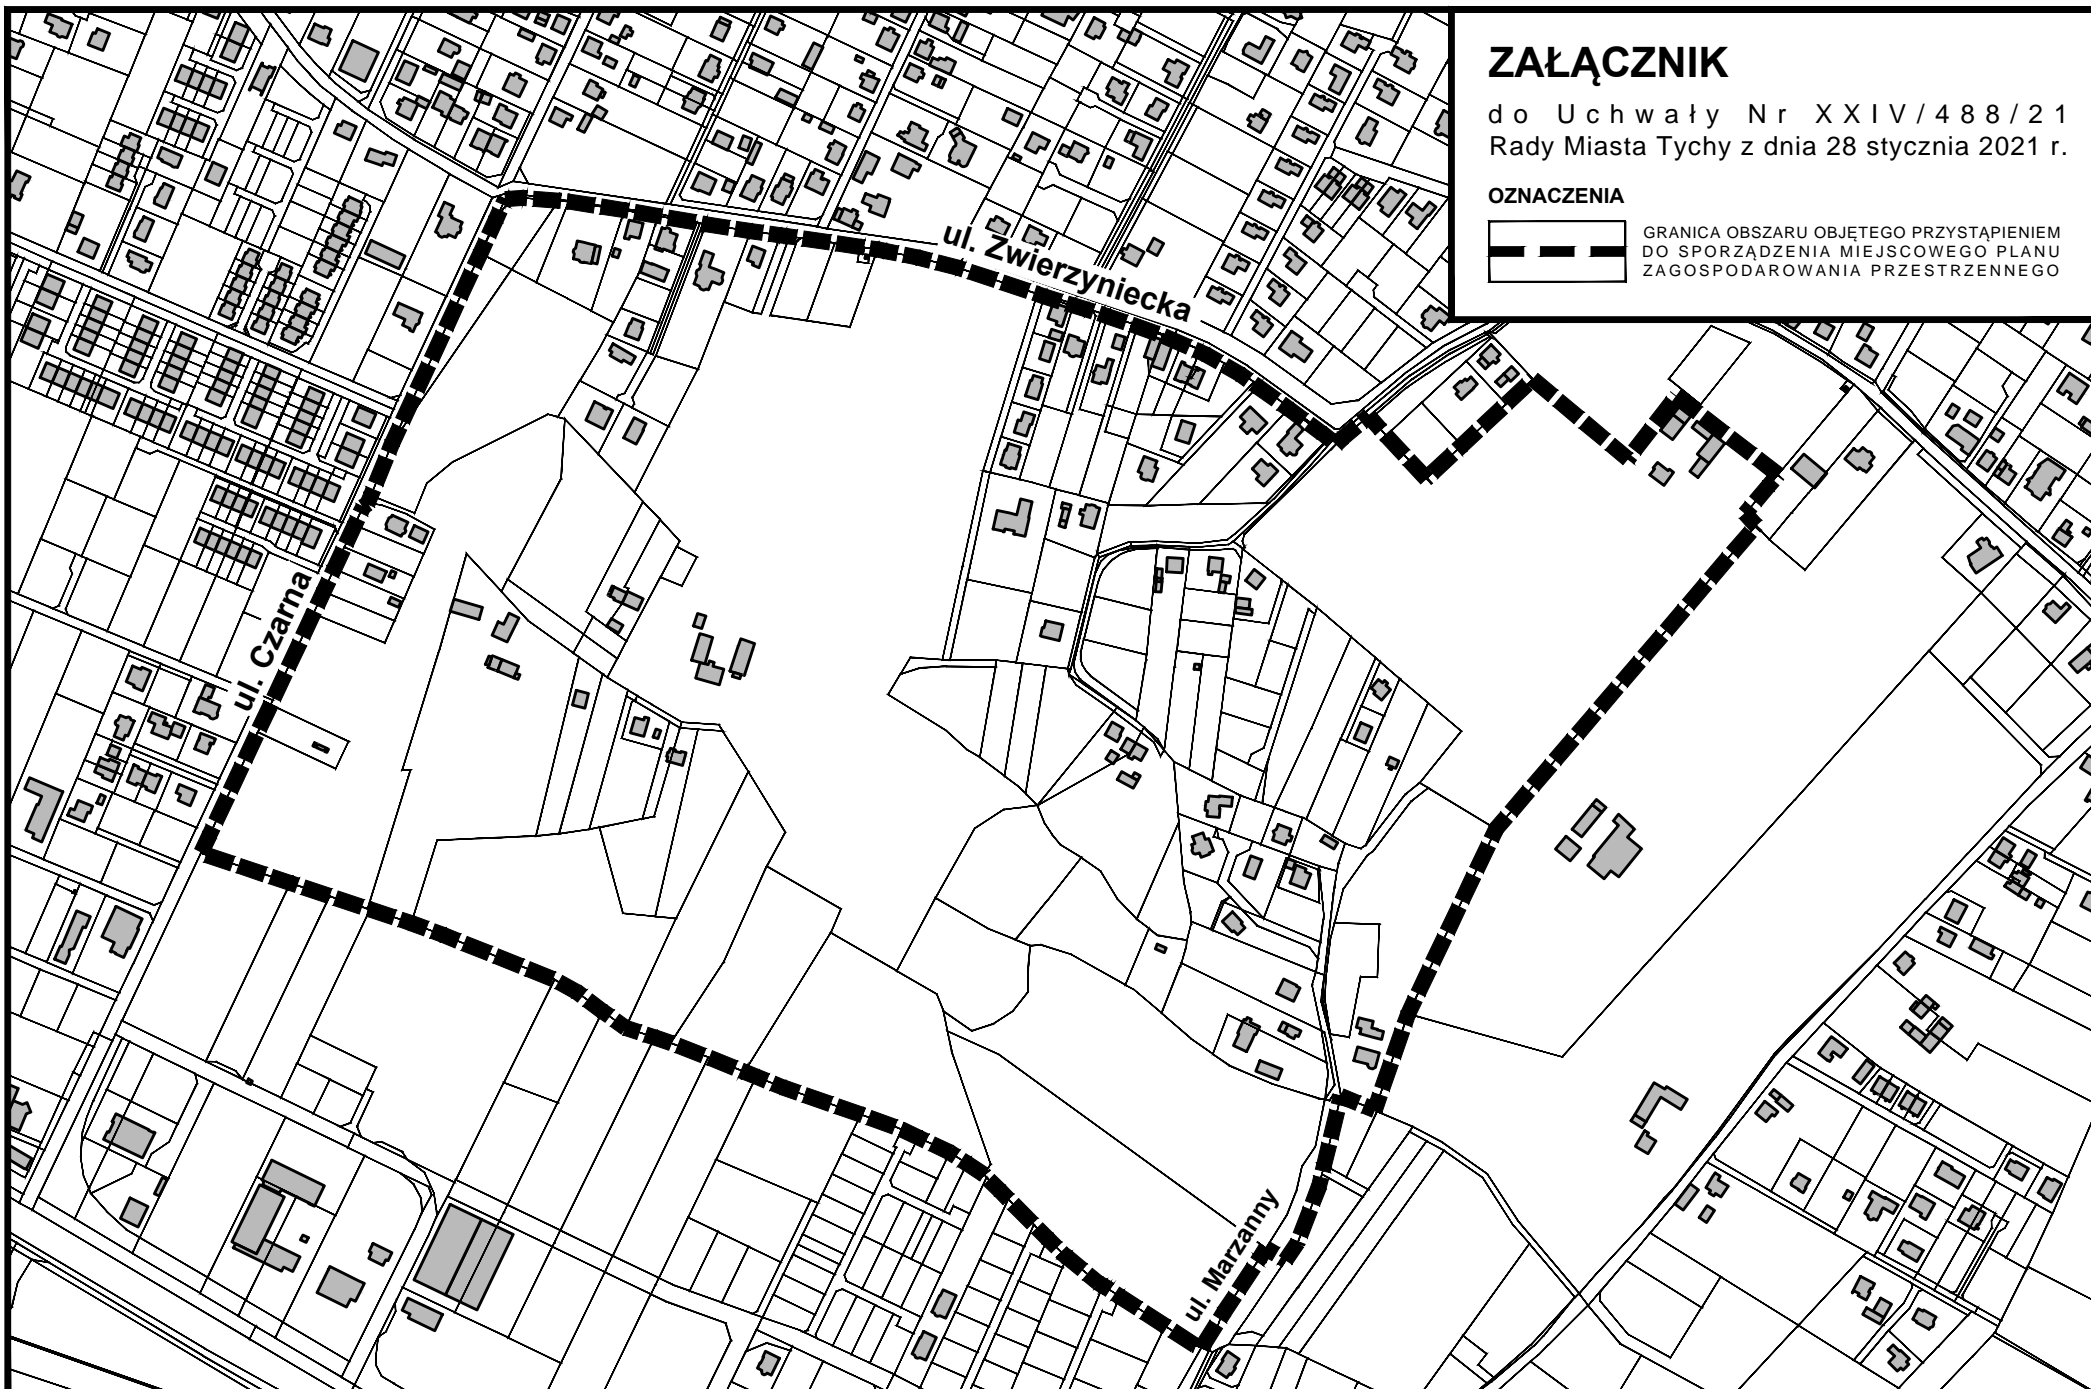

ZAŁĄCZNIK

do Uchwały Nr XXIV/488/21
Rady Miasta Tychy z dnia 28 stycznia 2021 r.

OZNACZENIA

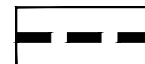

GRANICA OBSZARU OBJĘTEGO PRZYSTAPIeniem
DO SPORZĄDZENIA MIEJSCOWEGO PLANU
ZAGOSPODAROWANIA PRZESTRZENNEGO