

**UCHWAŁA NR XXIV/484/21  
RADY MIASTA TYCHY**

**z dnia 28 stycznia 2021 r.**

**w sprawie przystąpienia do sporządzenia miejscowego planu zagospodarowania przestrzennego dla obszaru położonego w rejonie Osiedla O pomiędzy al. Piłsudskiego, ul. Armii Krajowej i ul. Orzeszkowej w Tychach**

Na podstawie art. 18 ust. 2 pkt 15 ustawy z dnia 8 marca 1990 r. o samorządzie gminnym (t.j. Dz. U. z 2020 r. poz. 713 z późn. zm.) oraz art. 14 ust. 1 ustawy z dnia 27 marca 2003 r. o planowaniu i zagospodarowaniu przestrzennym (t.j. Dz. U. z 2020 r. poz. 293 z późn. zm.), na wniosek Prezydenta Miasta Tychy, po zaopiniowaniu przez Komisję Gospodarki Przestrzennej i Infrastruktury,

**Rada Miasta Tychy uchwała:**

**§ 1**

Przystąpić do sporządzenia miejscowego planu zagospodarowania przestrzennego dla obszaru położonego w rejonie Osiedla O pomiędzy al. Piłsudskiego, ul. Armii Krajowej i ul. Orzeszkowej, w granicach wskazanych na załączniku graficznym w skali 1 : 5000, stanowiącym integralną część niniejszej uchwały.

**§ 2**

Wykonanie uchwały powierza się Prezydentowi Miasta Tychy.

**§ 3**


Uchwała wchodzi w życie z dniem podjęcia.

Przewodnicząca Rady  
Miasta Tychy



**Barbara Konieczna**

**RADA MIASTA  
TYCHY**

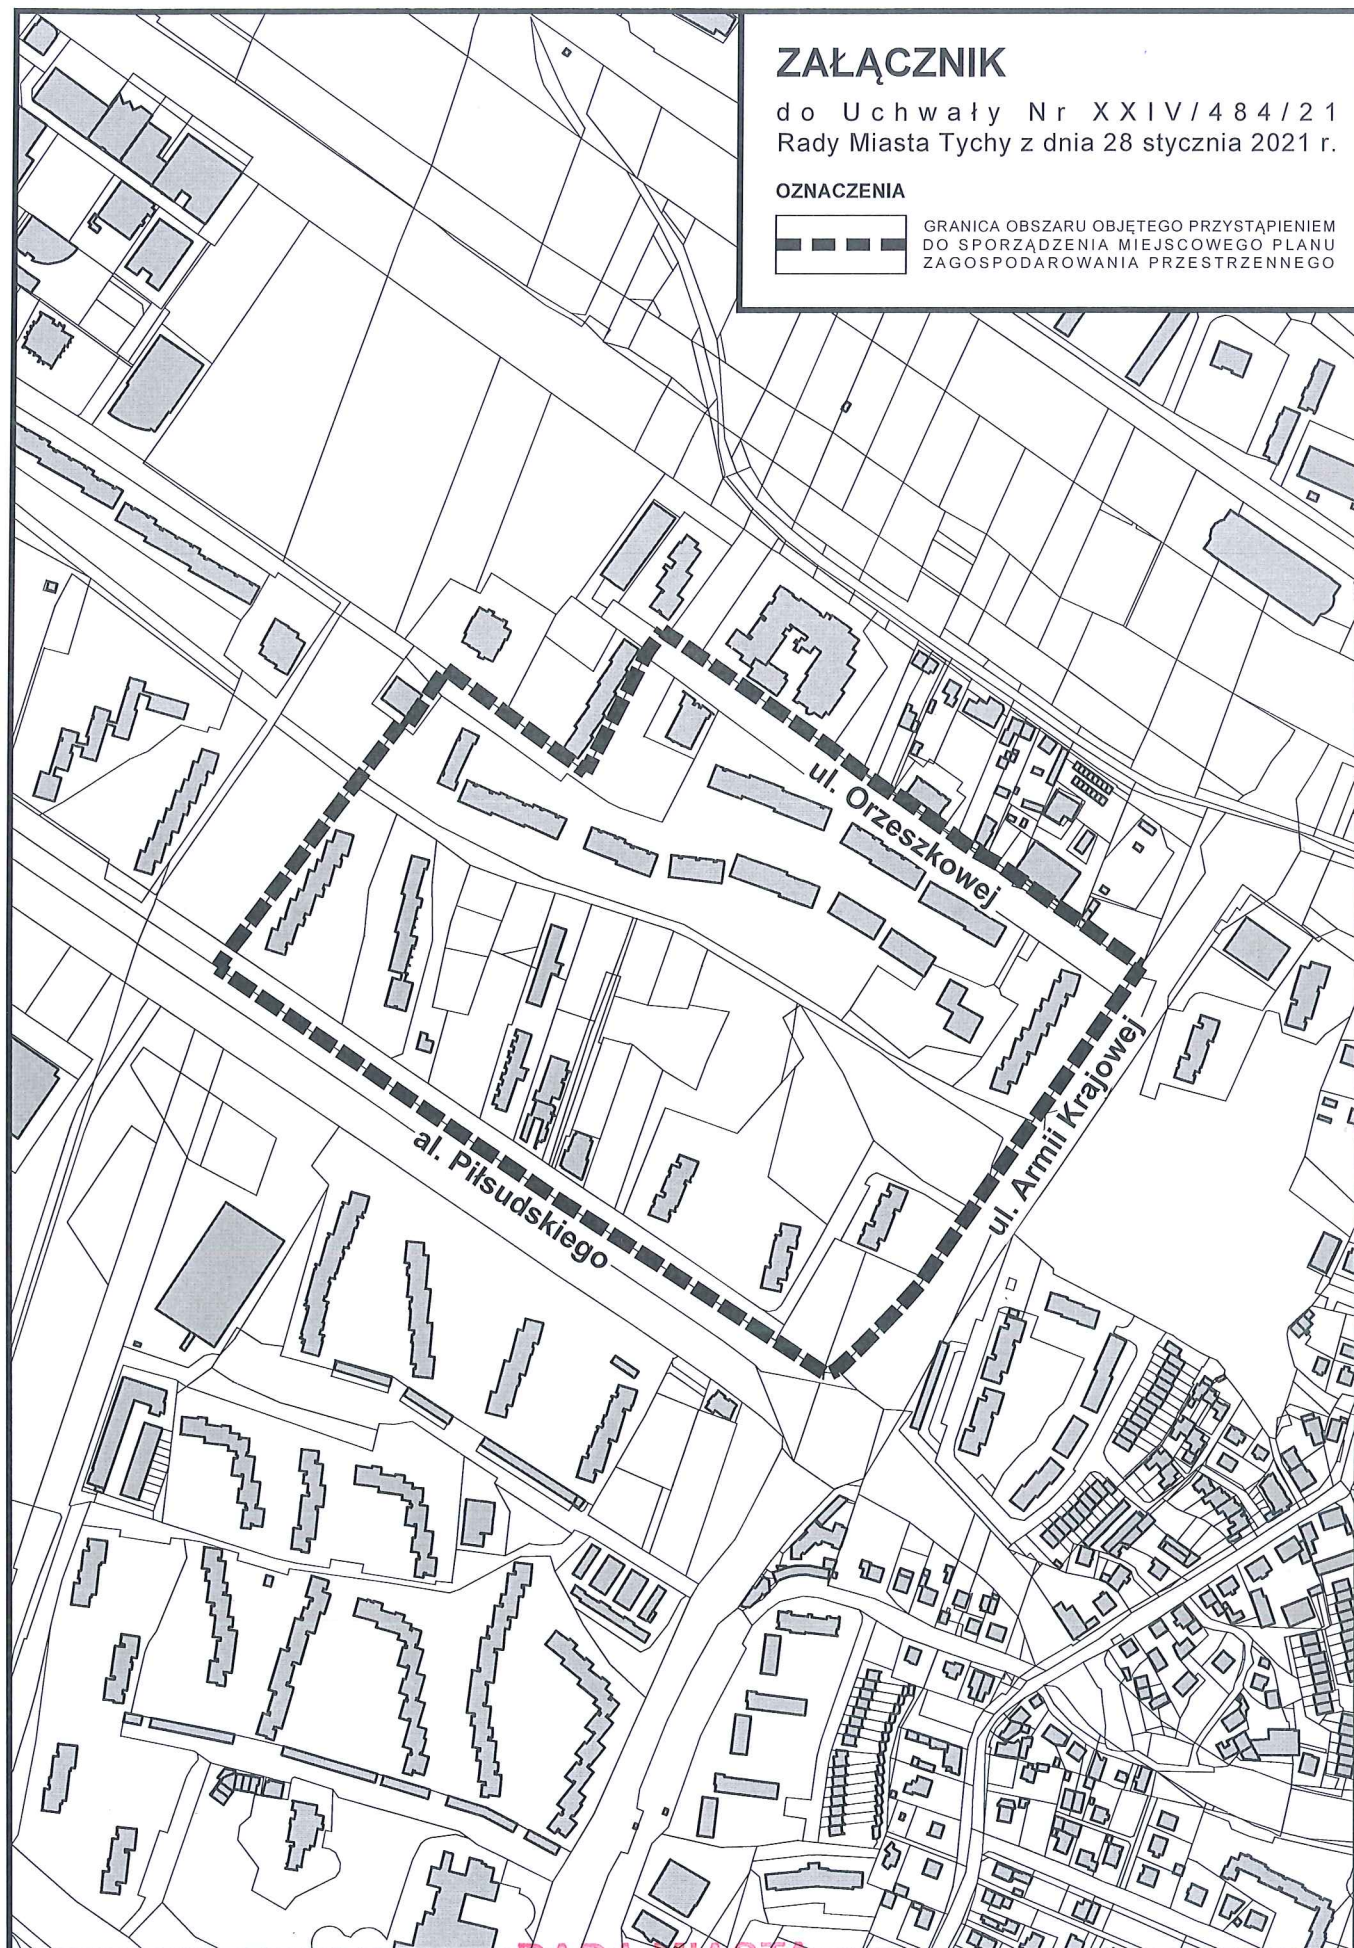

RADA MIASTA  
TYCHY