UCHWAŁA NR XXIV/486/21
RADY MIASTA TYCHY

z dnia 28 stycznia 2021 r.

w sprawie przystąpienia do sporządzenia miejscowego planu zagospodarowania przestrzennego dla obszaru położonego w rejonie Osiedla U przy ul. Uczniowskiej i ul. Sikorskiego w Tychach

Na podstawie art. 18 ust. 2 pkt 15 ustawy z dnia 8 marca 1990 r. o samorządzie gminnym (t.j. Dz. U. z 2020 r. poz. 713 z późn. zm.) oraz art. 14 ust. 1 ustawy z dnia 27 marca 2003 r. o planowaniu i zagospodarowaniu przestrzennym (t.j. Dz. U. z 2020 r. poz. 293 z późn. zm.), na wniosek Prezydenta Miasta Tychy, po zaopiniowaniu przez Komisję Gospodarki Przestrzennej i Infrastruktury,

Rada Miasta Tychy uchwala:

§ 1

Przystąpić do sporządzenia miejscowego planu zagospodarowania przestrzennego dla obszaru położonego w rejonie Osiedla U przy ul. Uczniowskiej i ul. Sikorskiego w Tychach, w granicach wskazanych na załączniku graficznym w skali 1 : 5000, stanowiącym integralną część niniejszej uchwały.

§ 2

Wykonanie uchwały powierza się Prezydentowi Miasta Tychy.

§ 3

Uchwała wchodzi w życie z dniem podjęcia.

Przewodnicząca Rady
Miasta Tychy

Barbara Konieczna


RADA MIASTA
TYCHY

ZAŁĄCZNIK

do Uchwały Nr XXIV/486/21
Rady Miasta Tychy z dnia 28 stycznia 2021 r.

OZNACZENIA

GRANICA OBSZARU OBJĘTEGO PRZYSTĄPIENIEM DO SPORZĄDZENIA MIEJSCOWEGO PLANU ZAGOSPODAROWANIA PRZESTRZENNEGO

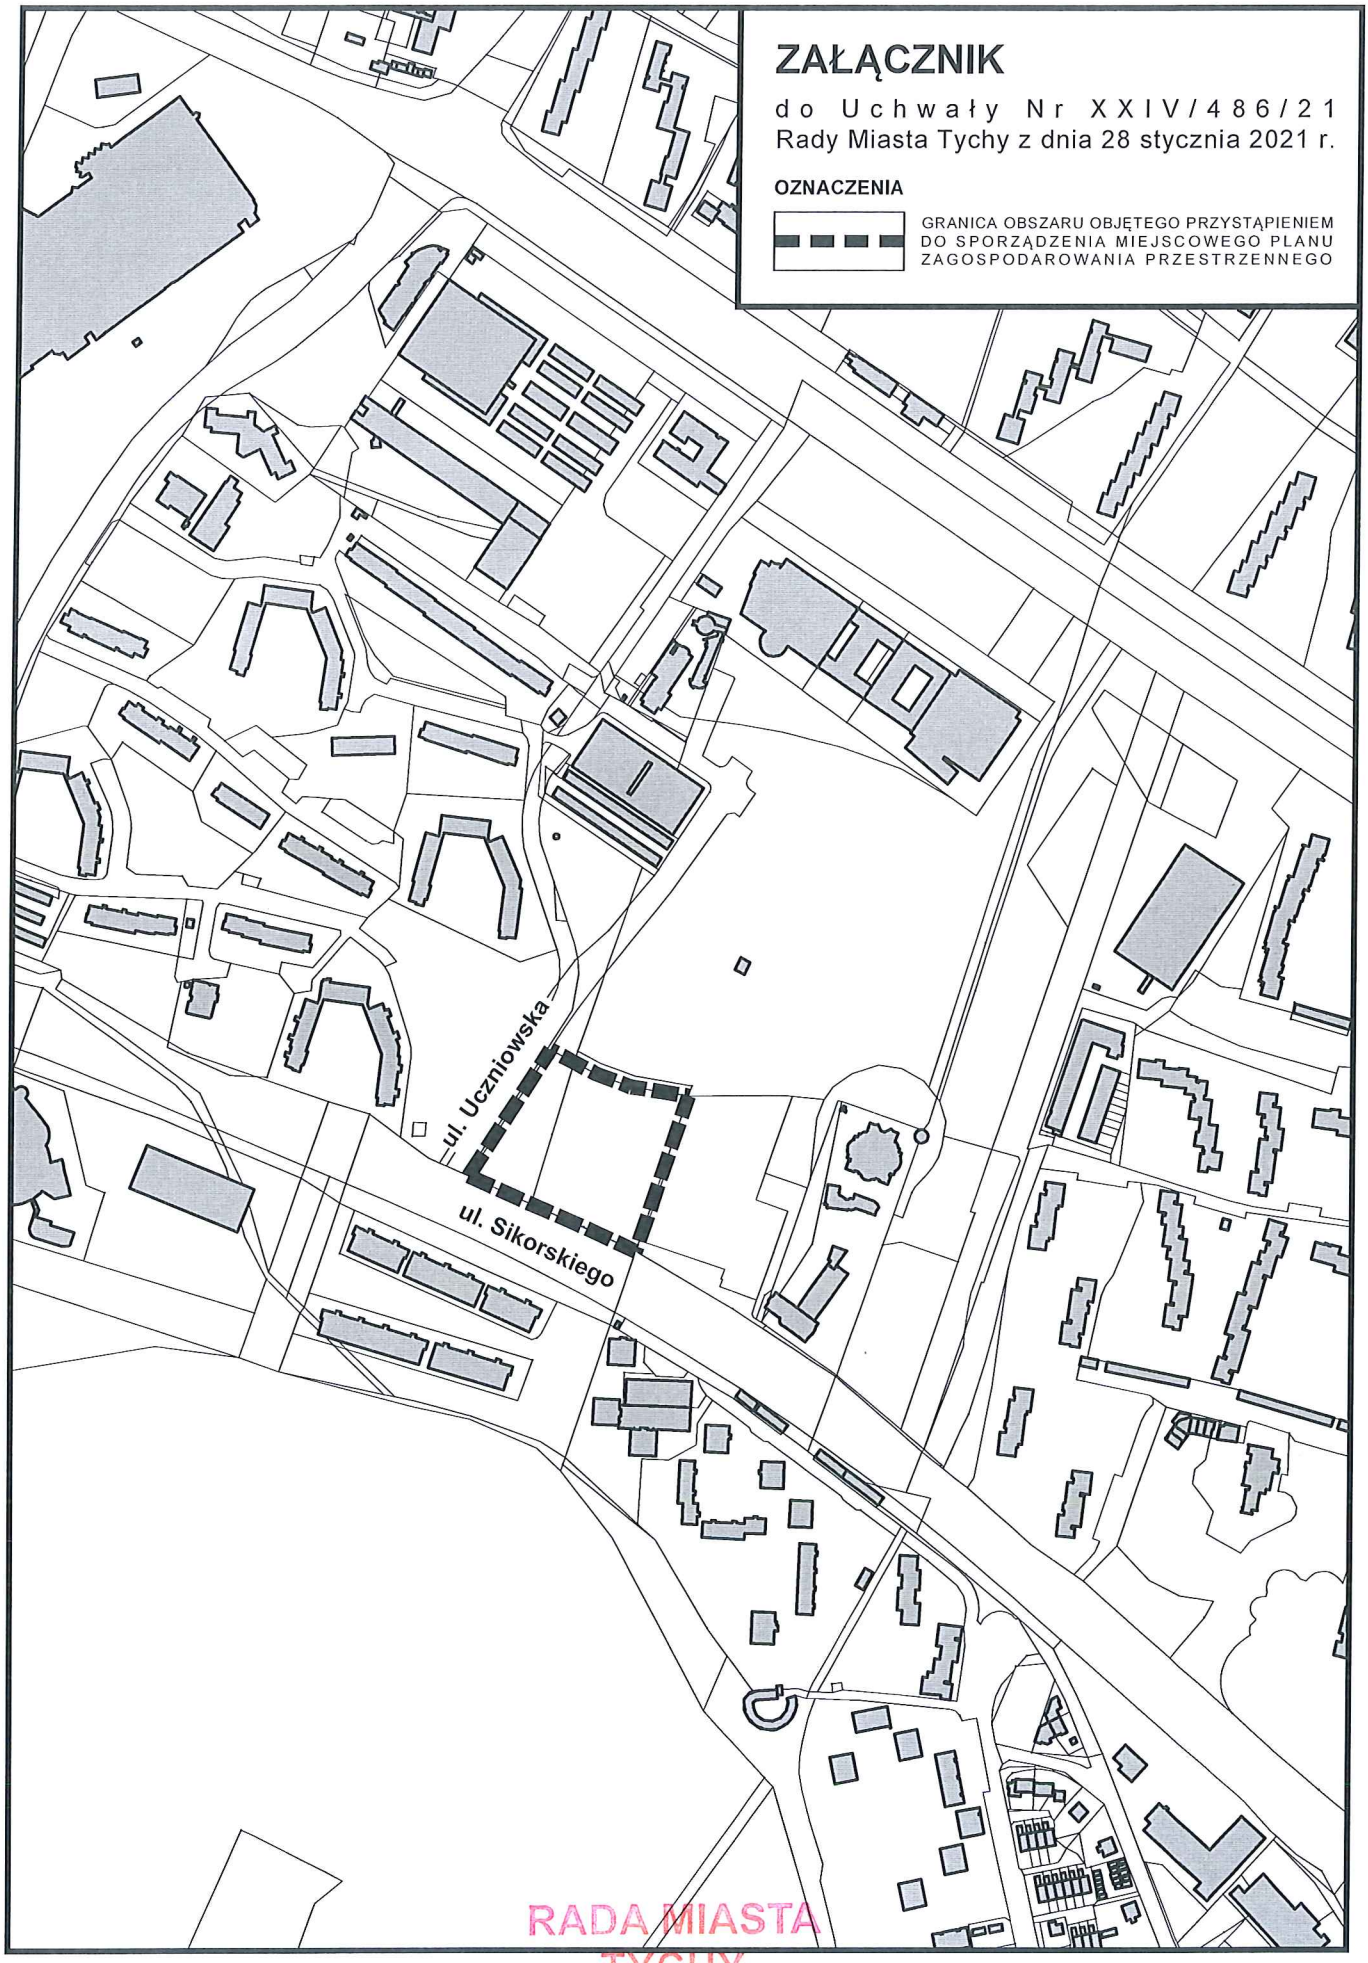

RADA MIASTA
TYCHY

Uzasadnienie

(Uchwała Nr XXIV/486/21)

Przystąpienie do sporządzenia planu miejscowego dla obszaru położonego w rejonie Osiedla U przy ul. Uczniowskiej i ul. Sikorskiego w Tychach wynika ze złożonego wniosku o zmianę obowiązującego planu miejscowego.

Sporządzany plan miejscowy określi przeznaczenia oraz zasady zabudowy i zagospodarowania terenów, przy uwzględnieniu obowiązujących kierunków zagospodarowania przestrzennego Studium uwarunkowań i kierunków zagospodarowania przestrzennego Miasta Tychy oraz istniejących uwarunkowań przestrzennych

Udział osób zainteresowanych zagospodarowaniem przedmiotowego obszaru zostanie zapewniony w pracach nad projektem planu miejscowego zgodnie z przepisami obowiązującej ustawy z dnia 27 marca 2003 r. o planowaniu i zagospodarowaniu przestrzennym (Dz. U. z 2020 r. poz. 293 z późn. zm.).

RADA MIASTA
TYCHY