


WYRYS ZE "STUDIUM UWARUNKOWAŃ I KIERUNKÓW ZAGOSPODAROWANIA PRZESTRZENNEGO MIASTA TYCHY" ZATWIERDZONEGO UCHWAŁĄ NR 0150/III/40/2002 RADY MIASTA TYCHY Z DNIA 18 GRUDNIA 2002 R. Z POŹN. ZM

RYSUNEK STUDIUM

SKALA 1 : 10 000

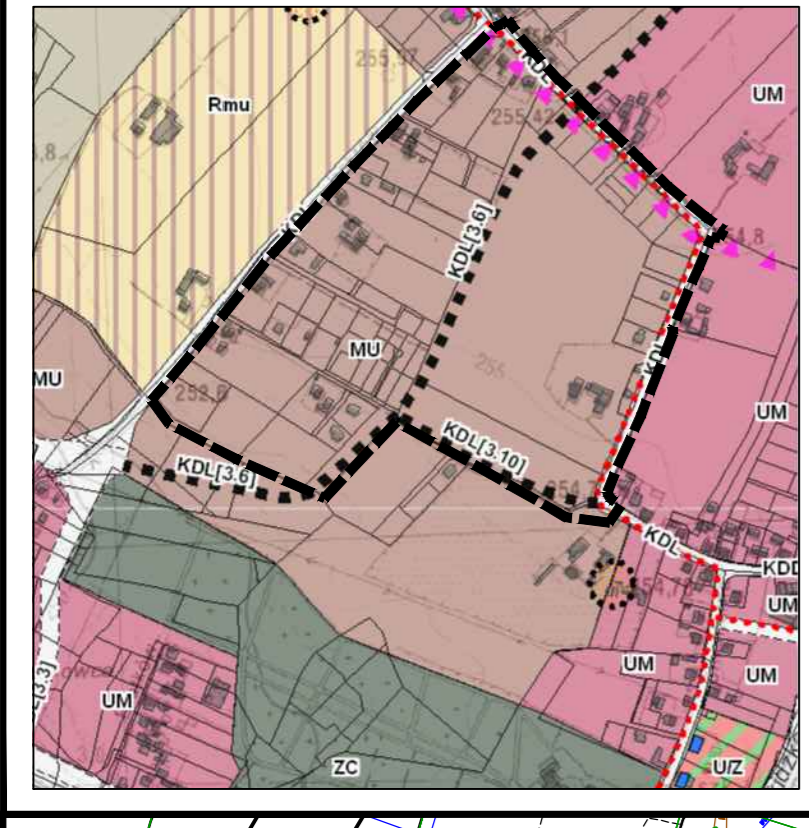


OZNACZENIA:

ZASADY KSZTAŁTOWANIA STRUKTURY PRZESTRZENNEJ

- KIERUNKI PRZEZNACZENIA TERENÓW**
- MU - obszary zabudowy mieszkaniowo-usługowej niskiej
 - UM - obszary zabudowy usługowo-mieszkaniowej niskiej
 - KD.. - obszary dróg i placów (w klasach: S(GP), GP, G, Z, L, D)
- KIERUNKI ROZWOJU UKŁADU DROGOWEGO**
- KLASYFIKACJA FUNKCJONALNA DRÓG PUBLICZNYCH
- KDL - droga lokalna
 - [---] drogi planowane [numer odcinka zgodnie z tekstem]
 - [---] drogi planowane - przebieg do przesądzenia w miejscowym planie
- POZOSTALE**
- [---] trasy rowerowe istniejące, planowane
- MIEJSCOWE PLANY ZAGOSPODAROWANIA PRZESTRZENNEGO**
- MIEJSCOWE PLANY, KTÓRYCH SPORZĄDZENIE JEST OBOWIĄZKOWE
- [---] OBSZARY, DLA KTÓRYCH GMINA ZAMIERZA PRZYSTĄPIĆ DO SPORZĄDZENIA MIEJSCOWEGO PLANU (PRIORYTETOWE)

LEGENDA:

- OZNACZENIA OBOWIĄZUJĄCE:**
- [---] granica obszaru planu
 - [---] linie rozgraniczające tereny o różnym przeznaczeniu lub różnych zasadach zagospodarowania
 - [---] nieprzekraczalna linia zabudowy
 - MN - tereny zabudowy mieszkaniowej jednorodzinnej
 - MU - tereny zabudowy mieszkaniowo-usługowej
 - UM - teren zabudowy usługowo-mieszkaniowej
 - KDL - teren komunikacji - droga publiczna klasy lokalnej
 - KDD - teren komunikacji - droga publiczna klasy dojazdowej

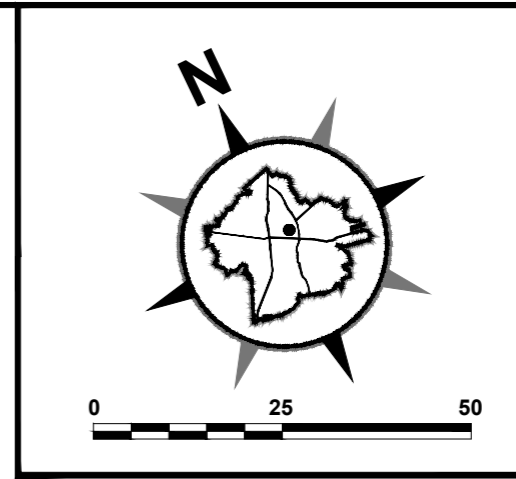

ZAŁĄCZNIK NR 1

DO UCHWAŁY NR/21 RADY MIASTA TYCHY Z DNIA 2021 r.

MIEJSCOWY PLAN ZAGOSPODAROWANIA PRZESTRZENNEGO DLA OBSZARU W REJONIE ULIC: JASKRÓW, DZWONKOWEJ, I CMENTARNEJ ORAZ CMENTARZA KOMUNALNEGO W TYCHACH - ETAP I

RYSUNEK PLANU SKALA 1 : 1 000

- KDW - tereny komunikacji - drogi wewnętrzne
 - [---] strefa sanitarna od cmentarza - 150 m
- OZNACZENIA INFORMACYJNE:**
- [---] istniejący wodociąg magistralny \varnothing 1400 mm

