


woj: śląskie
Miasto: Tychy
Obręb: 0006 Paprocany

k.m: 3
działka: 2605/37
m.z. 6.126.29.20.1.1
6.126.29.20.1.2

rok : 2020
GWG-ODGIK.6640.707.2020
Rob: 31/2020 AZ

SZKIC POŁOWY

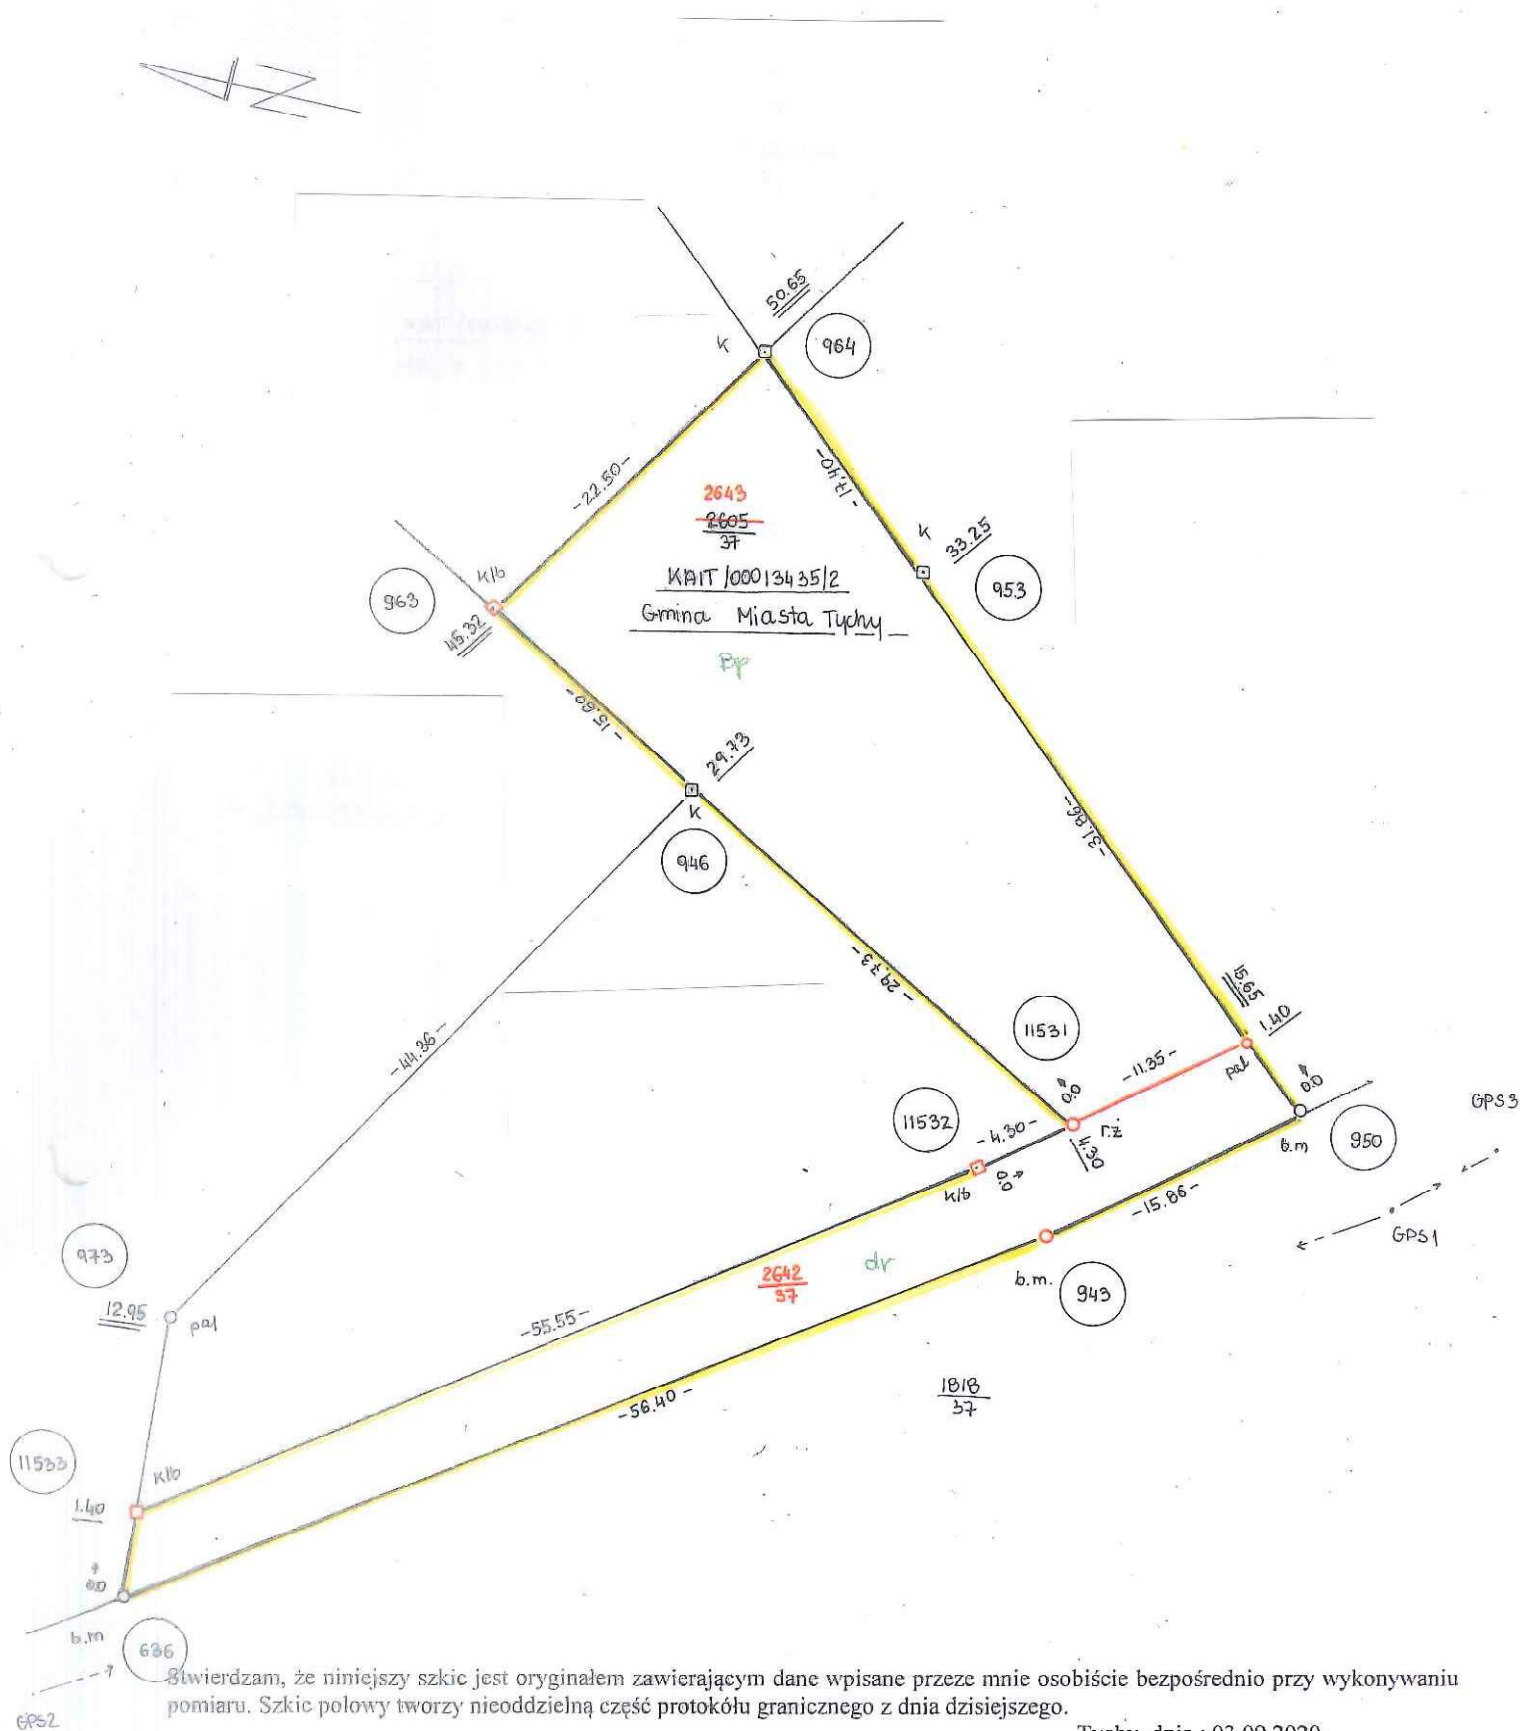

Świadczenie, że niniejszy szkic jest oryginałem zawierającym dane wpisane przeze mnie osobiście bezpośrednio przy wykonywaniu pomiaru. Szkic połowy tworzy nieoddzielną część protokołu granicznego z dnia dzisiejszego.

Tychy, dnia : 03.09.2020
Geodeta:

Adam Zachłód
geodeta uprawniony
nr rejestru MGPIB 14853
41-506 Chorzów, ul. Kościuszkowska 6/1
tel. 32 252 1150, 604 480 942