
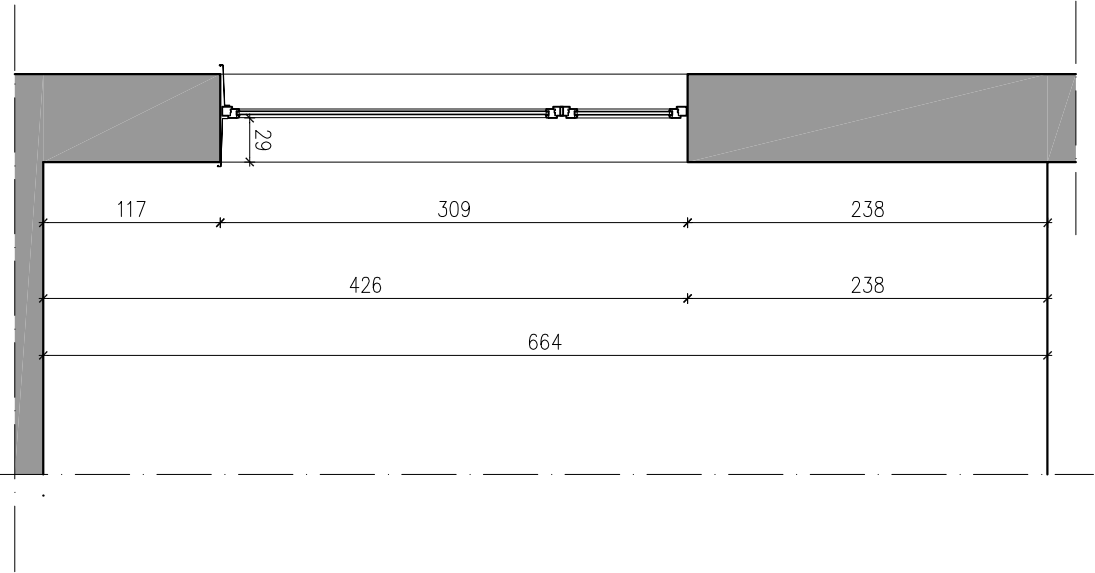


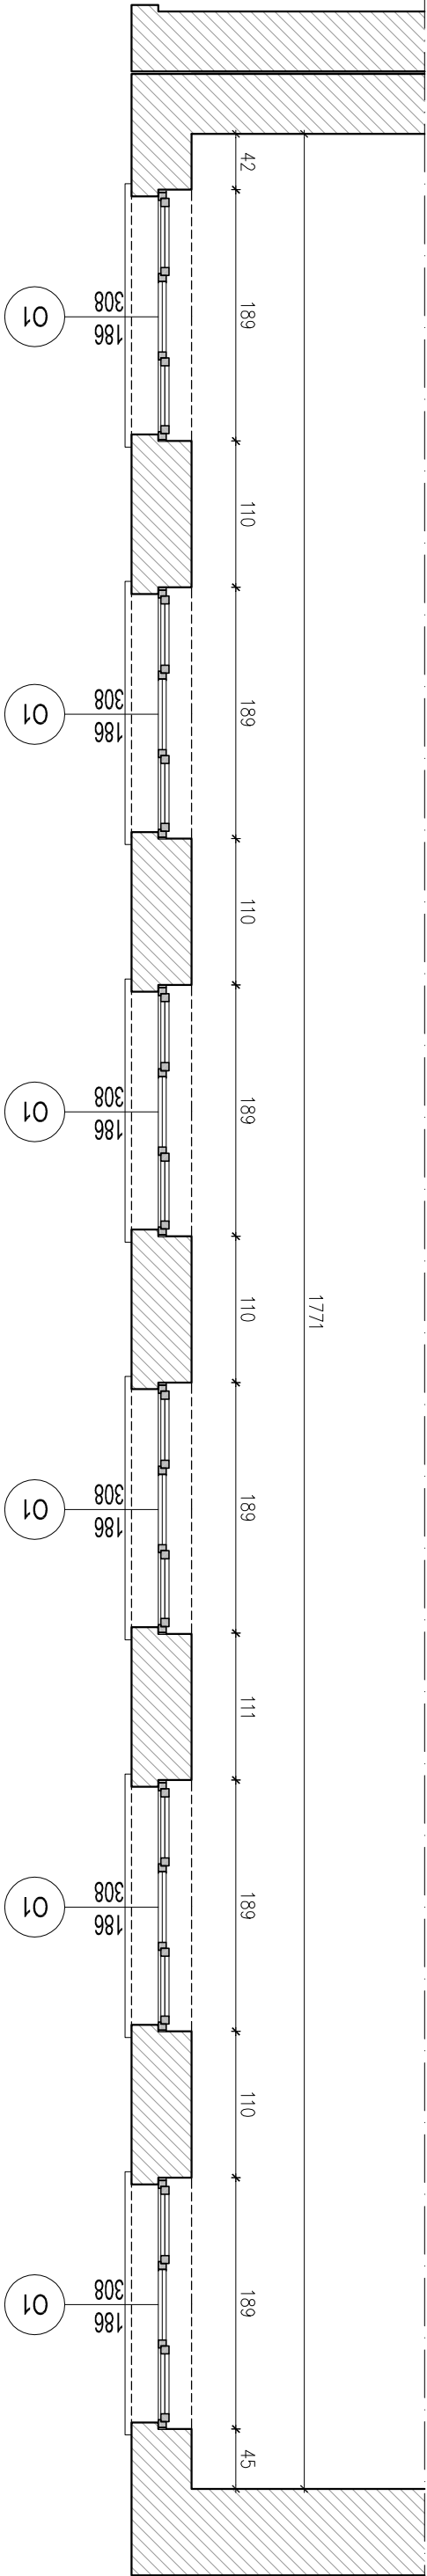

WYMIARY NALEŻY SPRAWDZIĆ NA BUDOWIE
NIEZGODNOŚCI ORAZ ZMIANY KONSULTOWAĆ Z PROJEKTANTEM
KONCEPCJA ORAZ PROJEKT CHRONIONY JEST PRAWEM AUTORSKIM

JG STUDIO
JANINA GIBOWSKA
ul. NARCYZÓW 56 A
43-100 TYCHY

ARCHITEKTURA I WNIETRZA

ARCHITEKTURA:
mgr inż. arch. JANINA GIBOWSKA
nr uprawnień: 012/2010

INWESTOR:
GMINA MIASTA TYCHY
ul. AL. NIEPODLEGŁOŚCI 49
43-100 TYCHY

ADRES:
DZIAŁKA NR 1559/61, UL. KATOWICKA 102,
43-100 TYCHY
JEDN. EWID.: TYCHY, OBRĘB: TYCHY

TEMAT:
WYMIANA STOLARKI OKIENNEJ W SALI GIMNASTYCZNEJ
WRAZ Z PRACAMI TOWARZYSZĄCYMI W SZKOLE
PODSTAWOWEJ NR 6 PRZY UL. KATOWICKIEJ 102

DATA:
03.2021

SKALA:
1:100

NUMER RYS.:
A.1

RYSUNEK:
ŚCIANA Z OKNAAMI DO WYMIANY