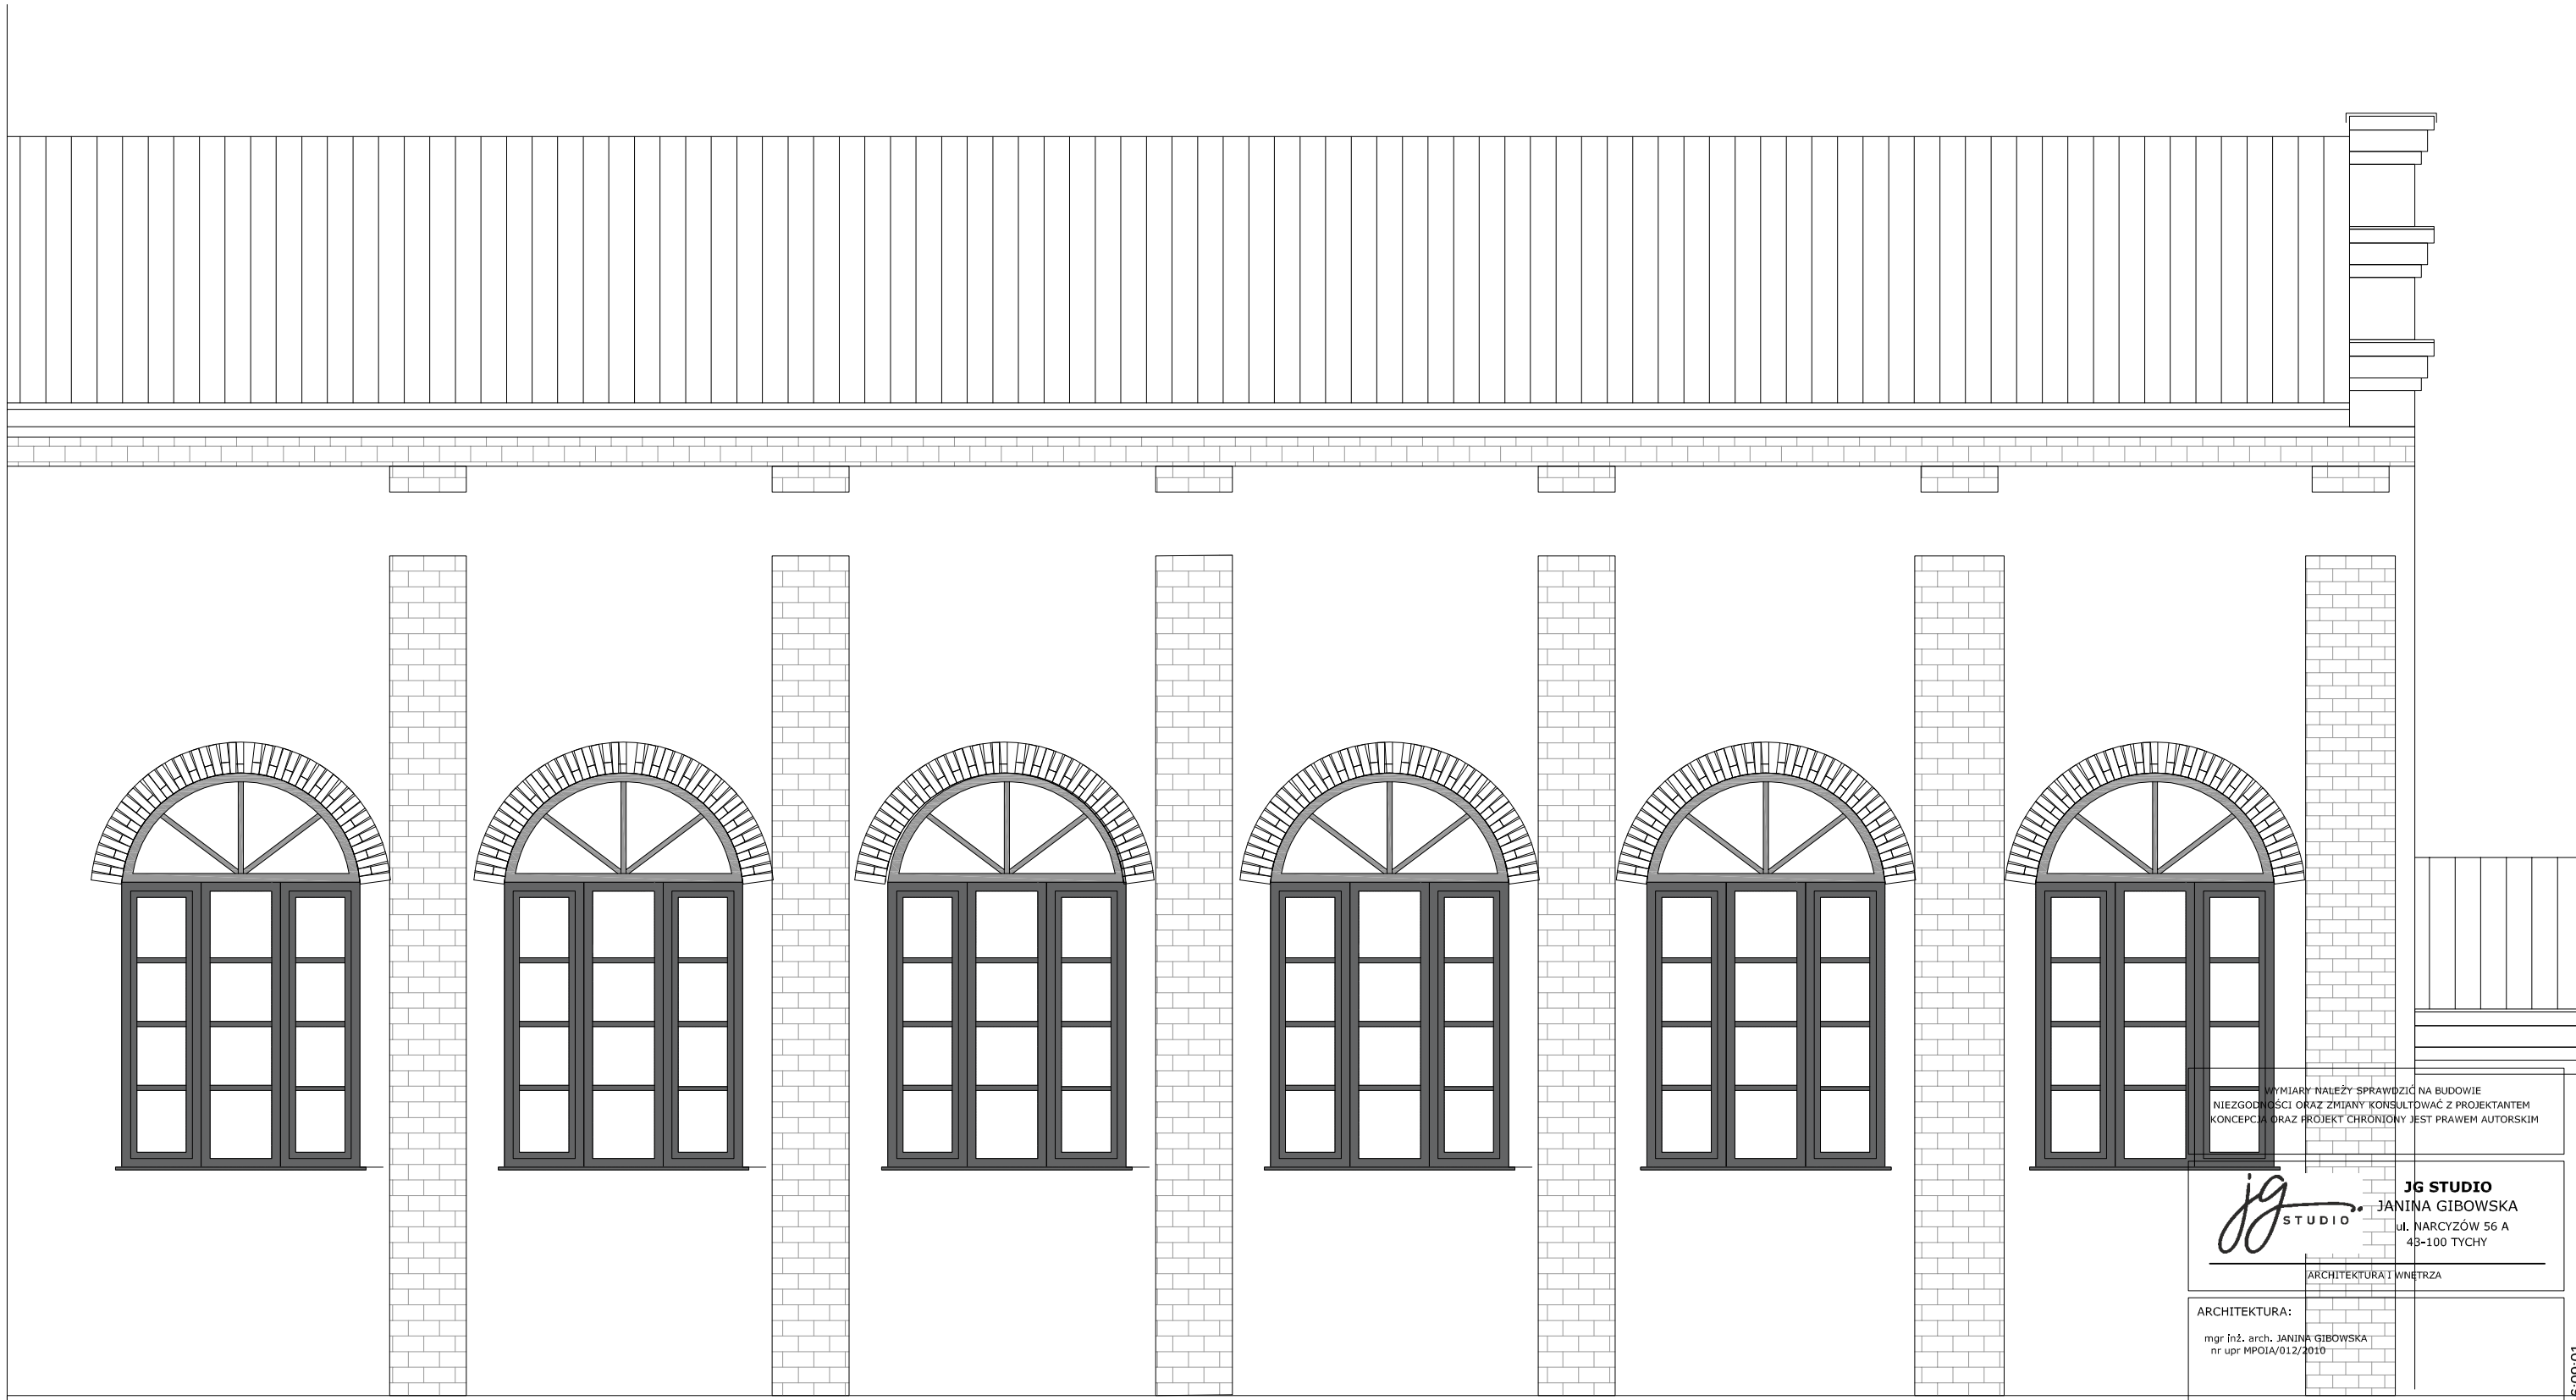


WYMIARY NALEŻY SPRAWDZIĆ NA BUDOWIE
NIEZGODNOŚCI ORAZ ZMIANY KONSULTOWAĆ Z PROJEKTANTEM
KONCEPCJA ORAZ PROJEKT CHRONIONY JEST PRAWEM AUTORSKIM

JG STUDIO
JANINA GIBOWSKA
ul. NARCYZÓW 56 A
43-100 TYCHY
ARCHITEKTURA I WNĘTRZA

ARCHITEKTURA:
mgr inż. arch. JANINA GIBOWSKA
nr upr MPOIA/012/2010

INWESTOR: GMINA MIASTA TYCHY
UL. AL. NIEPODLEGŁOŚCI 49
43-100 TYCHY

ADRES: DZIAŁKA NR 1559/61, UL. KATOWICKA 102,
43-100 TYCHY
JEDN.EWID.: TYCHY, OBRĘB: TYCHY

TEMAT:
WYMIANA STOLARKI OKIENNEJ W SALI GIMNASTYCZNEJ WRAZ Z PRACAMI TOWARZYSZĄCYMI W SZKOLE PODSTAWOWEJ NR 6 PTZY UL. KATOWICKIEJ 102

DATA:	SKALA:	NUMER RYS.:
03.2021	1:50	**A.2**

RYSUNEK:
ELEWACJA
ŚCIANA Z OKNAMI DO WYMIANY

http://bip.umtychy.pl/index.php?action=PobierzPlik&id=490367
Data wygenerowania dokumentu: 2024-03-28 16:09:01