

**UCHWAŁA NR XXXVIII/728/22  
RADY MIASTA TYCHY**

**z dnia 28 kwietnia 2022 r.**

**w sprawie przystąpienia do sporządzenia miejscowego planu zagospodarowania przestrzennego dla obszaru położonego w rejonie Osiedla Z pomiędzy ul. Władysława Sikorskiego, ul. Beskidzką i rzeką Gostynką w Tychach**

Na podstawie art. 18 ust. 2 pkt 15 ustawy z dnia 8 marca 1990 r. o samorządzie gminnym (t.j. Dz. U. z 2022 r. poz. 559) oraz art. 14 ust. 1 ustawy z dnia 27 marca 2003 r. o planowaniu i zagospodarowaniu przestrzennym (t.j. Dz. U. z 2022 r. poz. 503), na wniosek Prezydenta Miasta Tychy, po zaopiniowaniu przez Komisję Gospodarki Przestrzennej i Infrastruktury

**Rada Miasta Tychy uchwała:**

**§ 1**

Przystąpić do sporządzenia miejscowego planu zagospodarowania przestrzennego dla obszaru położonego w rejonie Osiedla Z pomiędzy ul. Władysława Sikorskiego, ul. Beskidzką i rzeką Gostynką w Tychach, w granicach wskazanych na załączniku graficznym w skali 1 : 5000, stanowiącym integralną część niniejszej uchwały.

**§ 2**


Wykonanie uchwały powierza się Prezydentowi Miasta Tychy.

**§ 3**

Uchwała wchodzi w życie z dniem podjęcia.

Przewodnicząca Rady  
Miasta Tychy

**Barbara Konieczna**

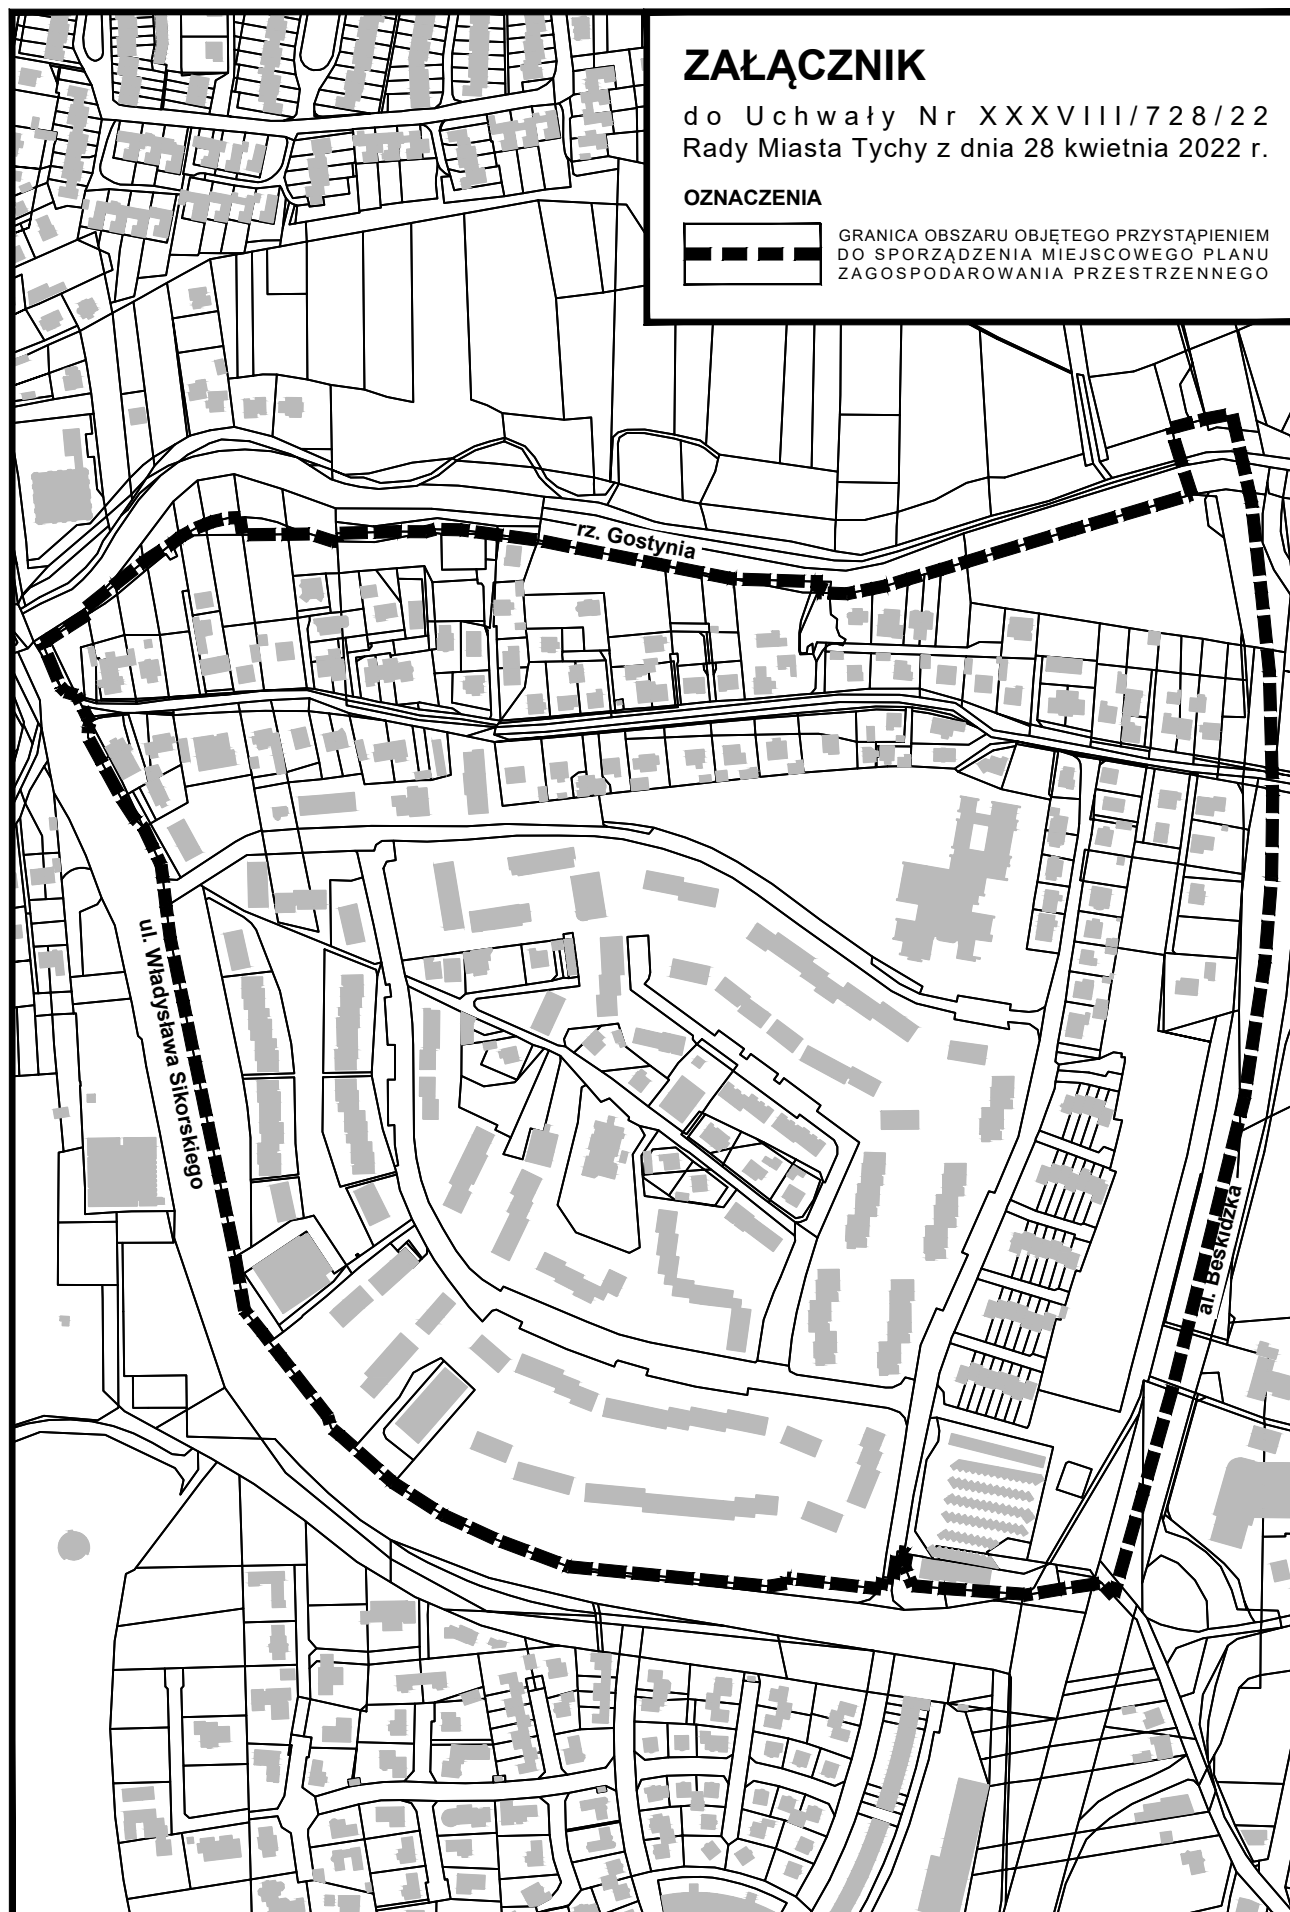

## ZAŁĄCZNIK

do Uchwały Nr XXXVIII/728/22  
Rady Miasta Tychy z dnia 28 kwietnia 2022 r.

### OZNACZENIA



GRANICA OBSZARU OBJĘTEGO PRYZSTAPIeniem  
DO SPORZĄDZENIA MIEJSCOWEGO PLANU  
ZAGOSPODAROWANIA PRZESTRZENNEGO