

**UCHWAŁA NR XLIII/811/22  
RADY MIASTA TYCHY**

**z dnia 29 września 2022 r.**

**w sprawie przystąpienia do sporządzenia miejscowego planu zagospodarowania przestrzennego dla placu Krzysztofa Kamila Baczyńskiego w Tychach**

Na podstawie art. 18 ust. 2 pkt 15 ustawy z dnia 8 marca 1990 r. o samorządzie gminnym (t.j. Dz. U. 2022, poz. 599 z późn. zm.) oraz art. 14 ust. 1 ustawy z dnia 27 marca 2003 r. o planowaniu i zagospodarowaniu przestrzennym (t.j. Dz. U. 2022, poz. 503), na wniosek Prezydenta Miasta Tychy, po zaopiniowaniu przez Komisję Gospodarki Przestrzennej i Infrastruktury,

**Rada Miasta Tychy uchwała:**

**§ 1**

Przystąpić do sporządzenia miejscowego planu zagospodarowania przestrzennego dla placu Kamila Krzysztofa Baczyńskiego w Tychach, w granicach wskazanych na załączniku graficznym w skali 1:2000, stanowiącym integralną część niniejszej uchwały.

**§ 3**

Wykonanie uchwały powierza się Prezydentowi Miasta Tychy.


**§ 4**

Uchwała wchodzi w życie z dniem podjęcia.

Przewodnicząca Rady  
Miasta Tychy

  
**Barbara Konieczna**

**RADA MIASTA  
TYCHY**

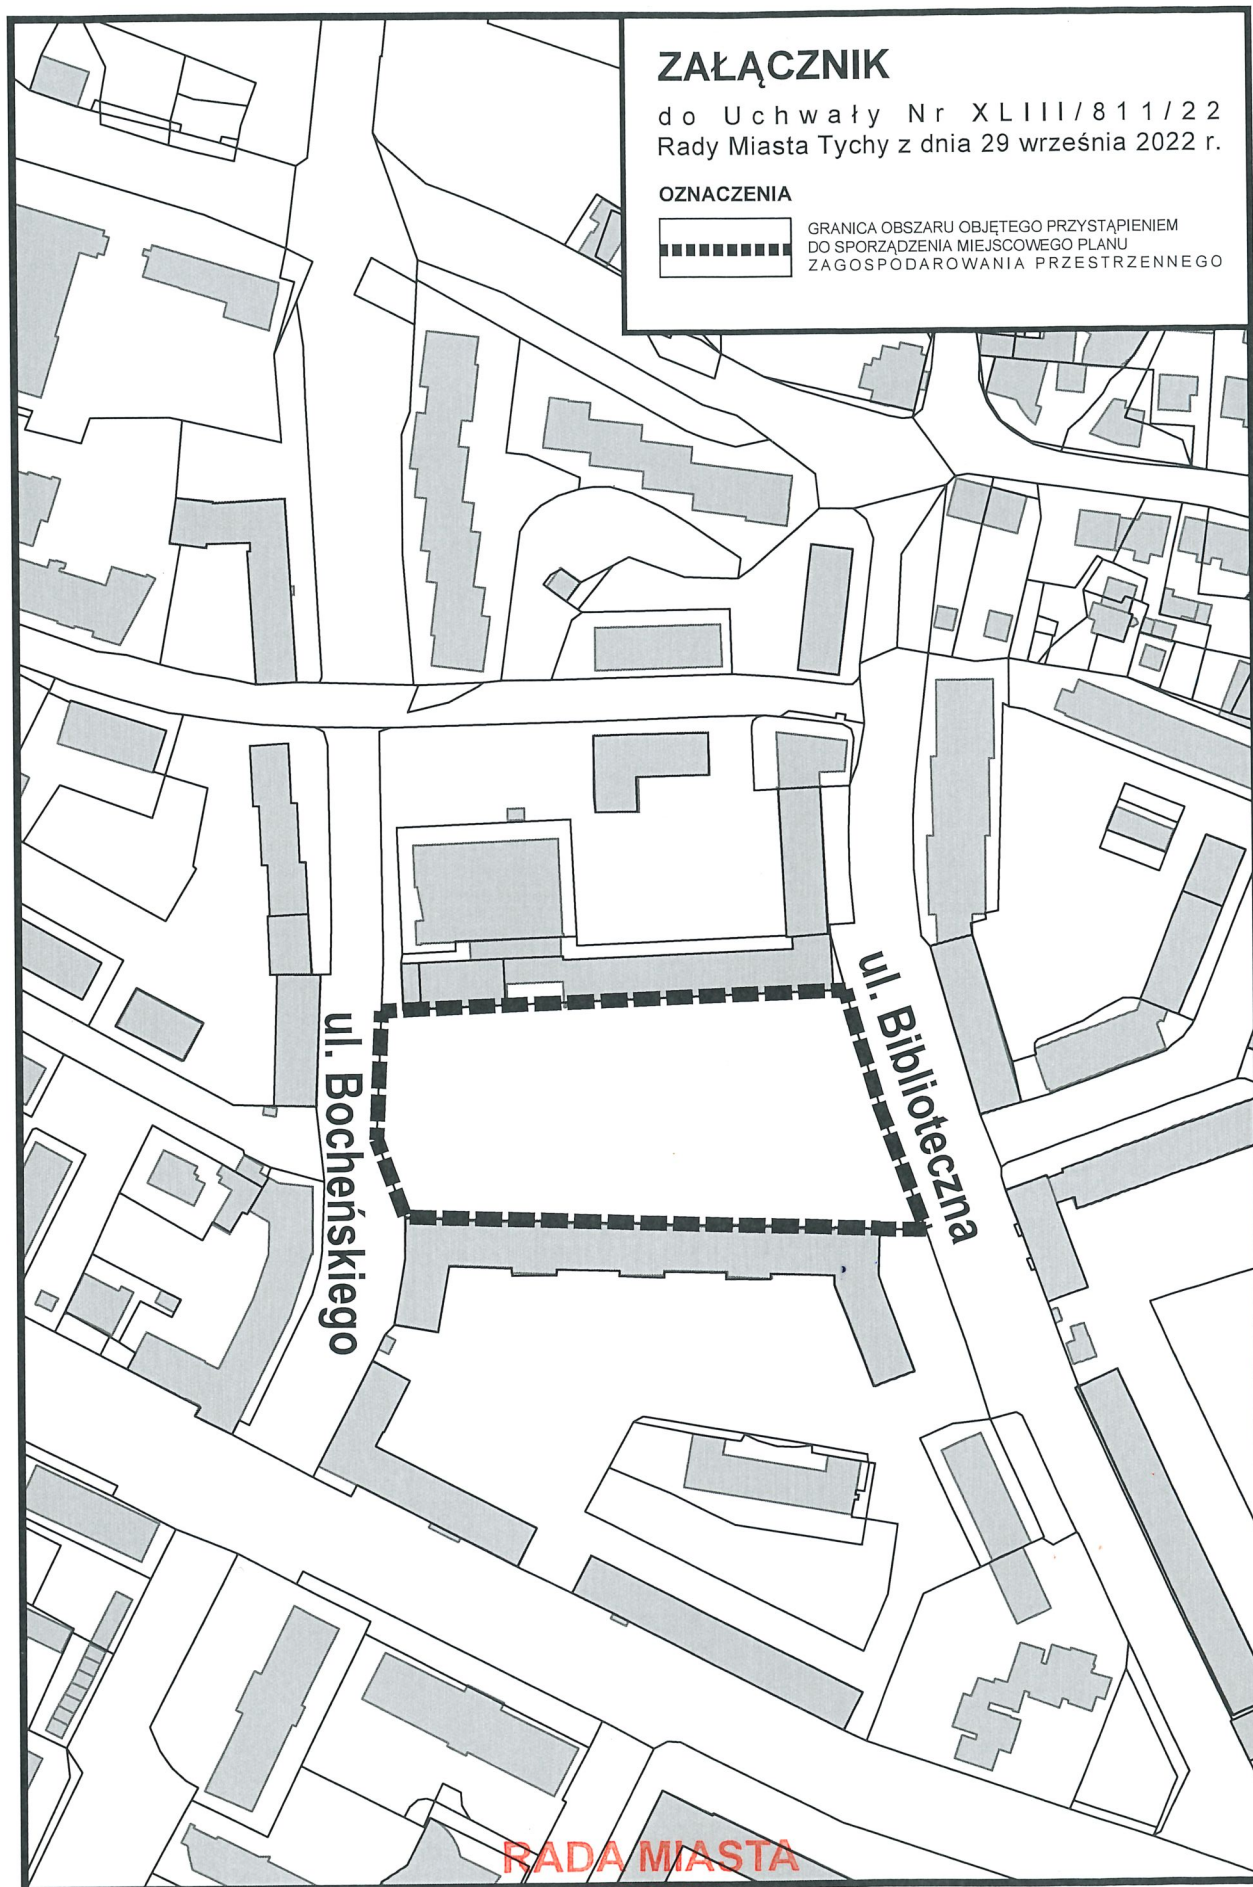

## ZAŁĄCZNIK

do Uchwały Nr XLVIII/811/22  
Rady Miasta Tychy z dnia 29 września 2022 r.

### OZNACZENIA



GRANICA OBSZARU OBJĘTEGO PRZYSTĄPIENIEM  
DO SPORZĄDZENIA MIEJSCOWEGO PLANU  
ZAGOSPODAROWANIA PRZESTRZENNEGO

ul. Bocheńskiego

ul. Biblioteczna

**RADA MIASTA  
TYCHY**