

Projekt

**UCHWAŁA NR .....  
RADY MIASTA TYCHY**

**z dnia ..... 2023 r.**

**w sprawie przystąpienia do sporządzenia miejscowego planu zagospodarowania przestrzennego dla obszaru położonego w rejonie ulic Mikołowskiej, Słoneczników, Zawilców i Katowickiej w Tychach**

Na podstawie art. 18 ust. 2 pkt 15 Ustawy z dnia 8 marca 1990 r. o samorządzie gminnym (t.j. Dz. U. 2023, poz. 40) oraz art. 14 ust. 1 Ustawy z dnia 27 marca 2003 r. o planowaniu i zagospodarowaniu przestrzennym (t.j. Dz. U. 2023, poz. 977), na wniosek Prezydenta Miasta Tychy, po zaopiniowaniu przez Komisję Gospodarki Przestrzennej i Infrastruktury,

**Rada Miasta Tychy uchwała:**

**§ 1**


Przystąpić do sporządzenia miejscowego planu zagospodarowania przestrzennego dla obszaru położonego w rejonie ulic Mikołowskiej, Słoneczników, Zawilców i Katowickiej w Tychach, w granicach wskazanych na załączniku graficznym w skali 1 : 2000, stanowiącym integralną część niniejszej uchwały.

**§ 2**

Wykonanie uchwały powierza się Prezydentowi Miasta Tychy.

**§ 3**

Uchwała wchodzi w życie z dniem podjęcia.

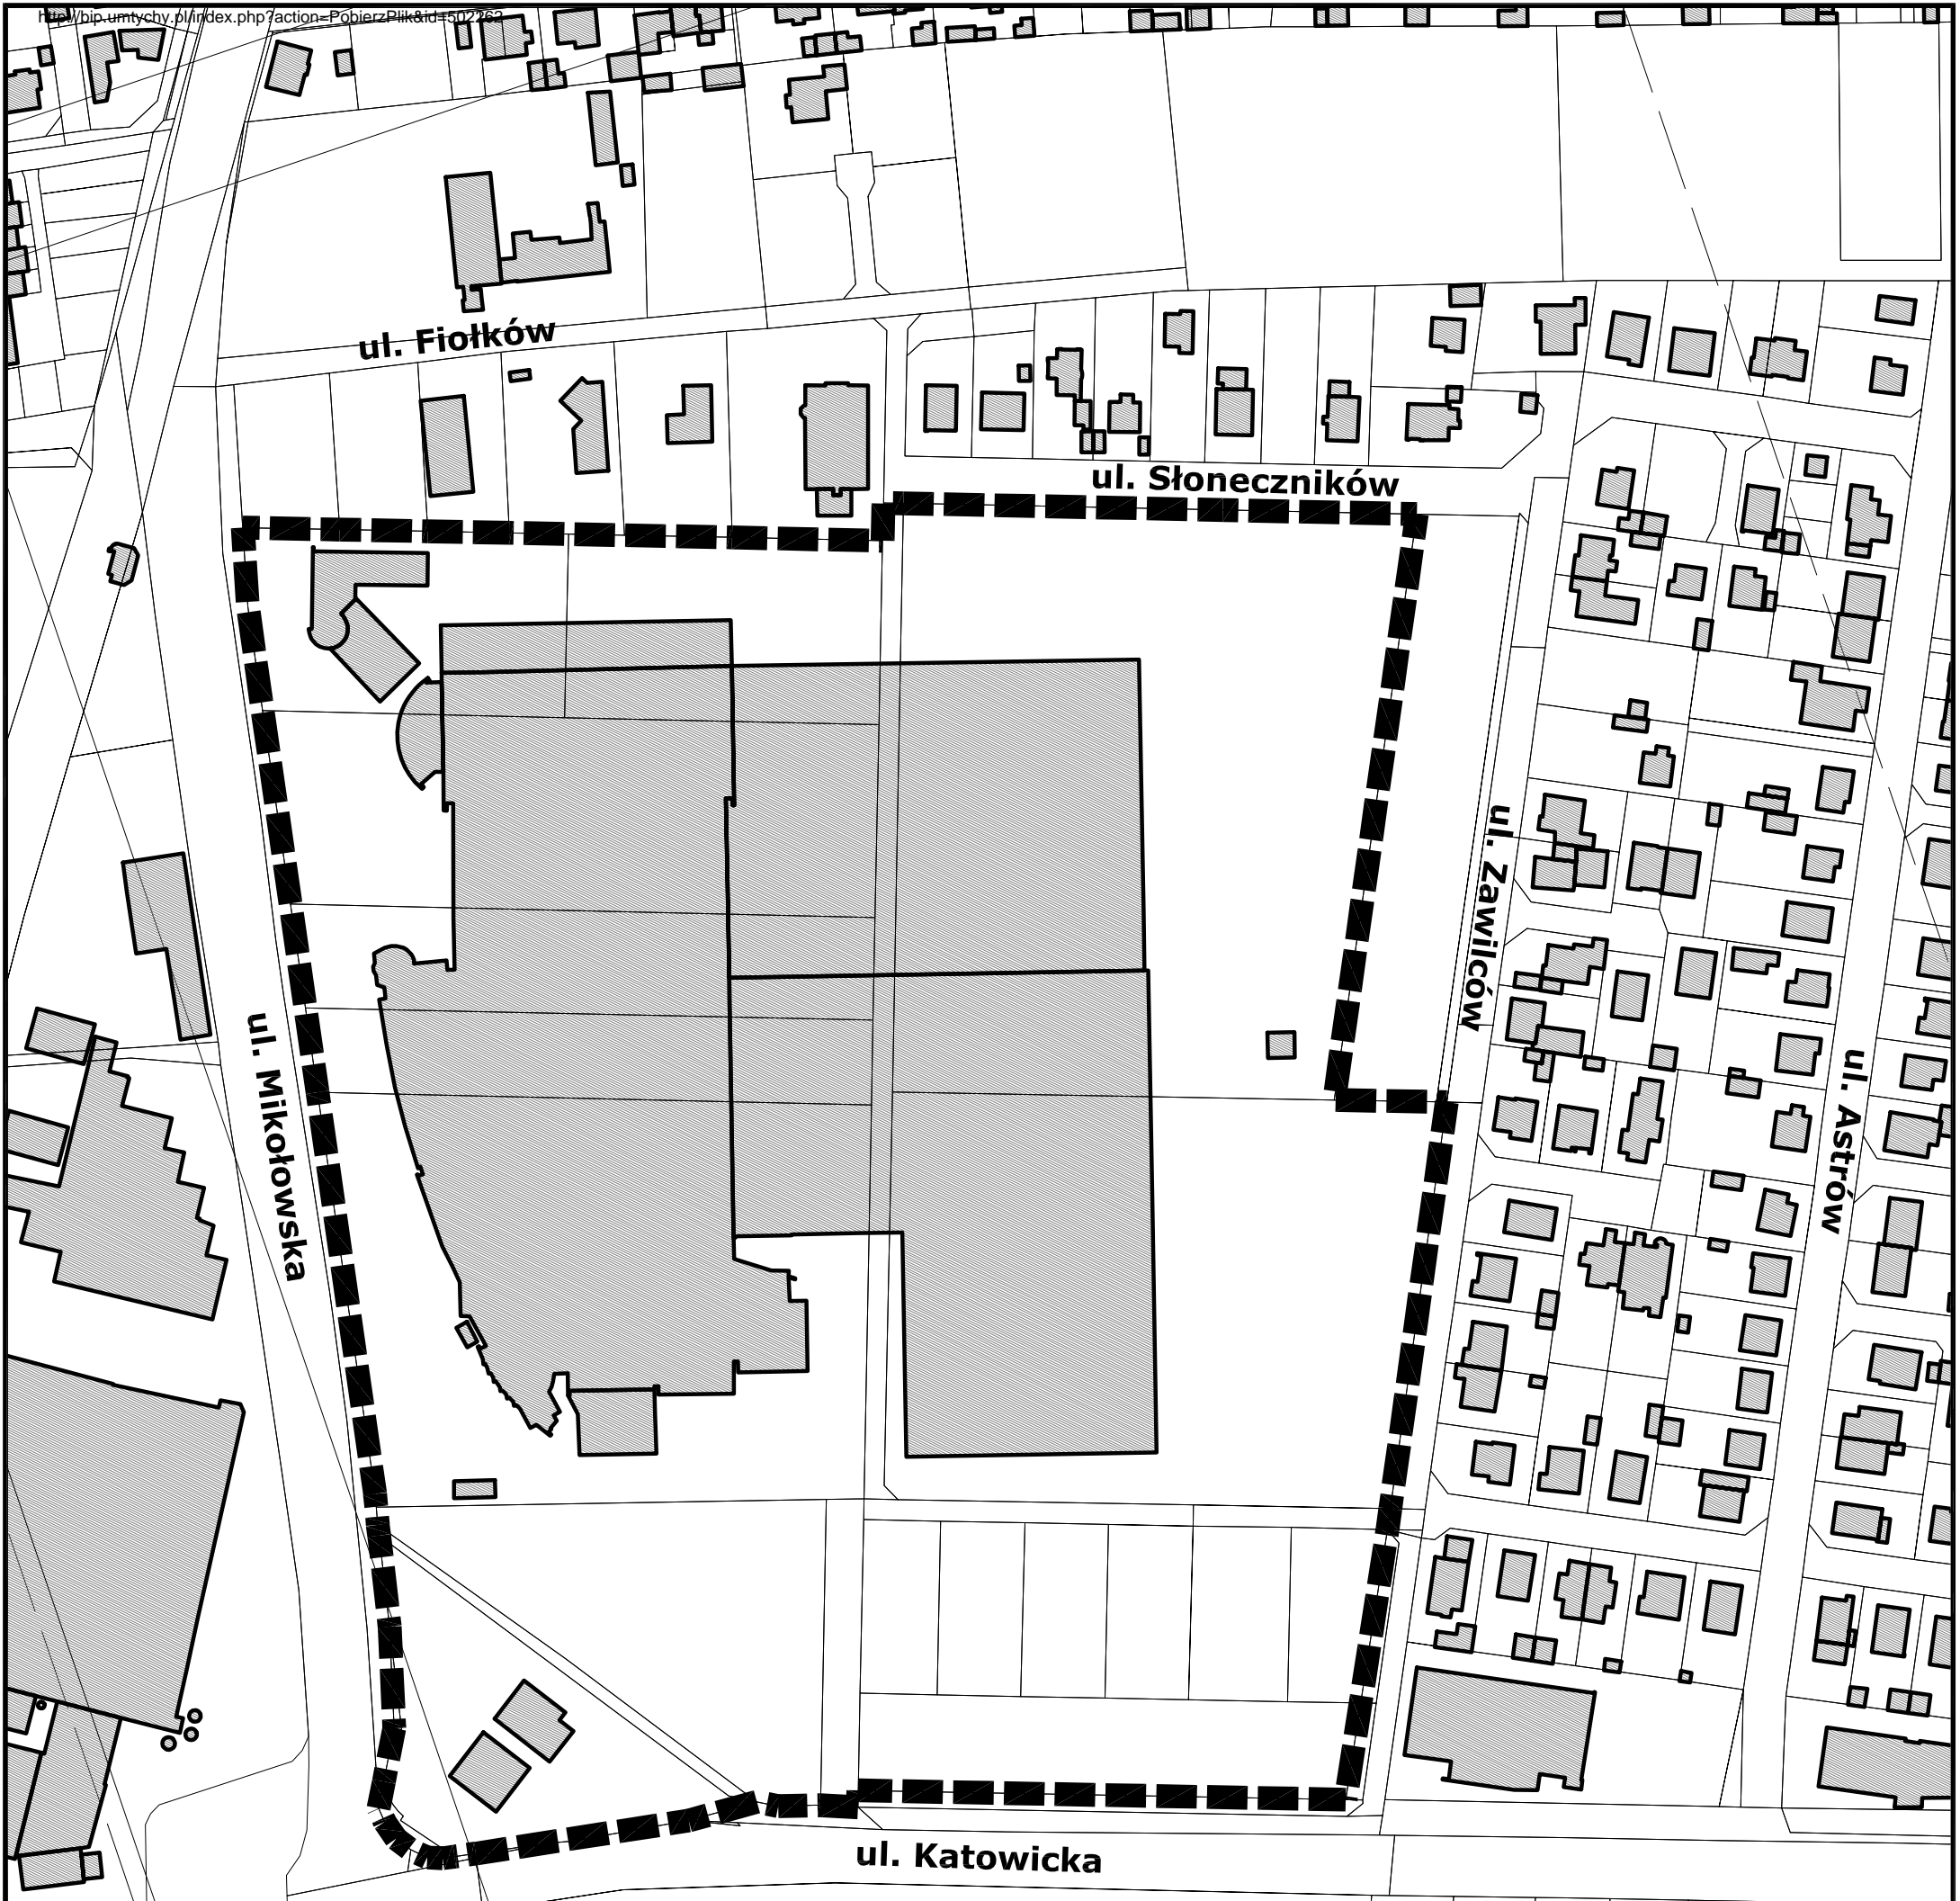

SKALA 1 : 2000

**ZAŁĄCZNIK**  
 do Uchwały Nr .../.../2023  
 Rady Miasta Tychy z dnia 31 sierpnia 2023

**OZNACZENIA**

GRANICA OBSZARU OBJĘTEGO PRZYSTĄPIENIEM  
 DO SPORZĄDZENIA MIEJSCOWEGO PLANU  
 ZAGOSPODAROWANIA PRZESTRZENNEGO

## **Uzasadnienie** **(Uchwała Nr ...../ ...../ 23)**

Przystąpienie do sporządzenia miejscowego planu zagospodarowania przestrzennego dla obszaru położonego w rejonie ulic Mikołowskiej, Słoneczników, Zawilców i Katowickiej w Tychach wynika ze złożonego wniosku o zmianę obowiązującego planu miejscowego. Ma ono na celu przyjęcie przepisów prawa miejscowego służącego uporządkowaniu istniejącej struktury funkcjonalno – przestrzennej o utrwalonej funkcji produkcyjno-magazynowej.

Granice niniejszej Uchwały objęto obszar, na fragmencie którego obowiązuje miejscowy plan zagospodarowania przestrzennego dla obszaru położonego w rejonie ulic: Mikołowskiej, Katowickiej, Zawilców, Słoneczników i Fiołków w Tychach (Uchwała Nr XXXIV/700/13 Rady Miasta Tychy z dnia 26 września 2013 r.). Uchwałę tą uznano za częściowo nieaktualną, zgodnie z Uchwałą Rady Miasta Tychy w sprawie aktualności Studium uwarunkowań i kierunków zagospodarowania przestrzennego Miasta Tychy oraz miejscowych planów zagospodarowania przestrzennego (Uchwała Nr L/837/18 Rady Miasta Tychy z dnia 30 sierpnia 2018 r.), wobec czego przystąpienie do nowego planu dla tego obszaru jest zasadne.

Sporządzenie planu miejscowego dla obszaru objętego niniejszą uchwałą ma na celu określenie przeznaczenia terenów, zasad kształtowania zabudowy oraz wskaźników zagospodarowania terenów, przy uwzględnieniu istniejących uwarunkowań występujących w obszarze objętym planem i w jego otoczeniu, zgodnie z kierunkami polityki przestrzennej przyjętymi dla tego obszaru w Studium uwarunkowań i kierunków zagospodarowania przestrzennego miasta Tychy (Uchwała Nr 0150/III/40/2002 Rady Miasta Tychy z dnia 18 grudnia 2002 r. z późn. zm.).

Udział osób zainteresowanych zagospodarowaniem przedmiotowego obszaru zostanie zapewniony w pracach nad projektem planu miejscowego zgodnie z przepisami obowiązującej Ustawy z dnia 27 marca 2003 r. o planowaniu i zagospodarowaniu przestrzennym (t.j. Dz. U. 2023, poz. 977)