

**UCHWAŁA NR LII/984/23  
RADY MIASTA TYCHY**

**z dnia 31 sierpnia 2023 r.**

**w sprawie przystąpienia do sporządzenia miejscowego planu zagospodarowania przestrzennego dla obszaru położonego w rejonie ulic Mikołowskiej, Słoneczników, Zawilców i Katowickiej w Tychach**

Na podstawie art. 18 ust. 2 pkt 15 Ustawy z dnia 8 marca 1990 r. o samorządzie gminnym (t.j. Dz. U. 2023, poz. 40) oraz art. 14 ust. 1 Ustawy z dnia 27 marca 2003 r. o planowaniu i zagospodarowaniu przestrzennym (t.j. Dz. U. 2023, poz. 977), na wniosek Prezydenta Miasta Tychy, po zaopiniowaniu przez Komisję Gospodarki Przestrzennej i Infrastruktury,

**Rada Miasta Tychy uchwała:**

**§ 1**

Przystąpić do sporządzenia miejscowego planu zagospodarowania przestrzennego dla obszaru położonego w rejonie ulic Mikołowskiej, Słoneczników, Zawilców i Katowickiej w Tychach, w granicach wskazanych na załączniku graficznym w skali 1 : 2000, stanowiącym integralną część niniejszej uchwały.

**§ 2**



Wykonanie uchwały powierza się Prezydentowi Miasta Tychy.

**§ 3**

Uchwała wchodzi w życie z dniem podjęcia.

Przewodnicząca Rady  
Miasta Tychy

**Barbara Konieczna**

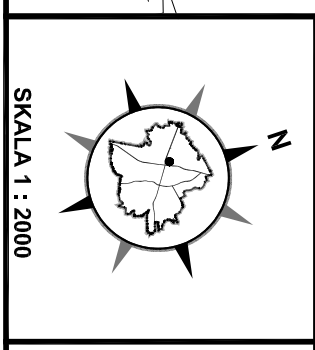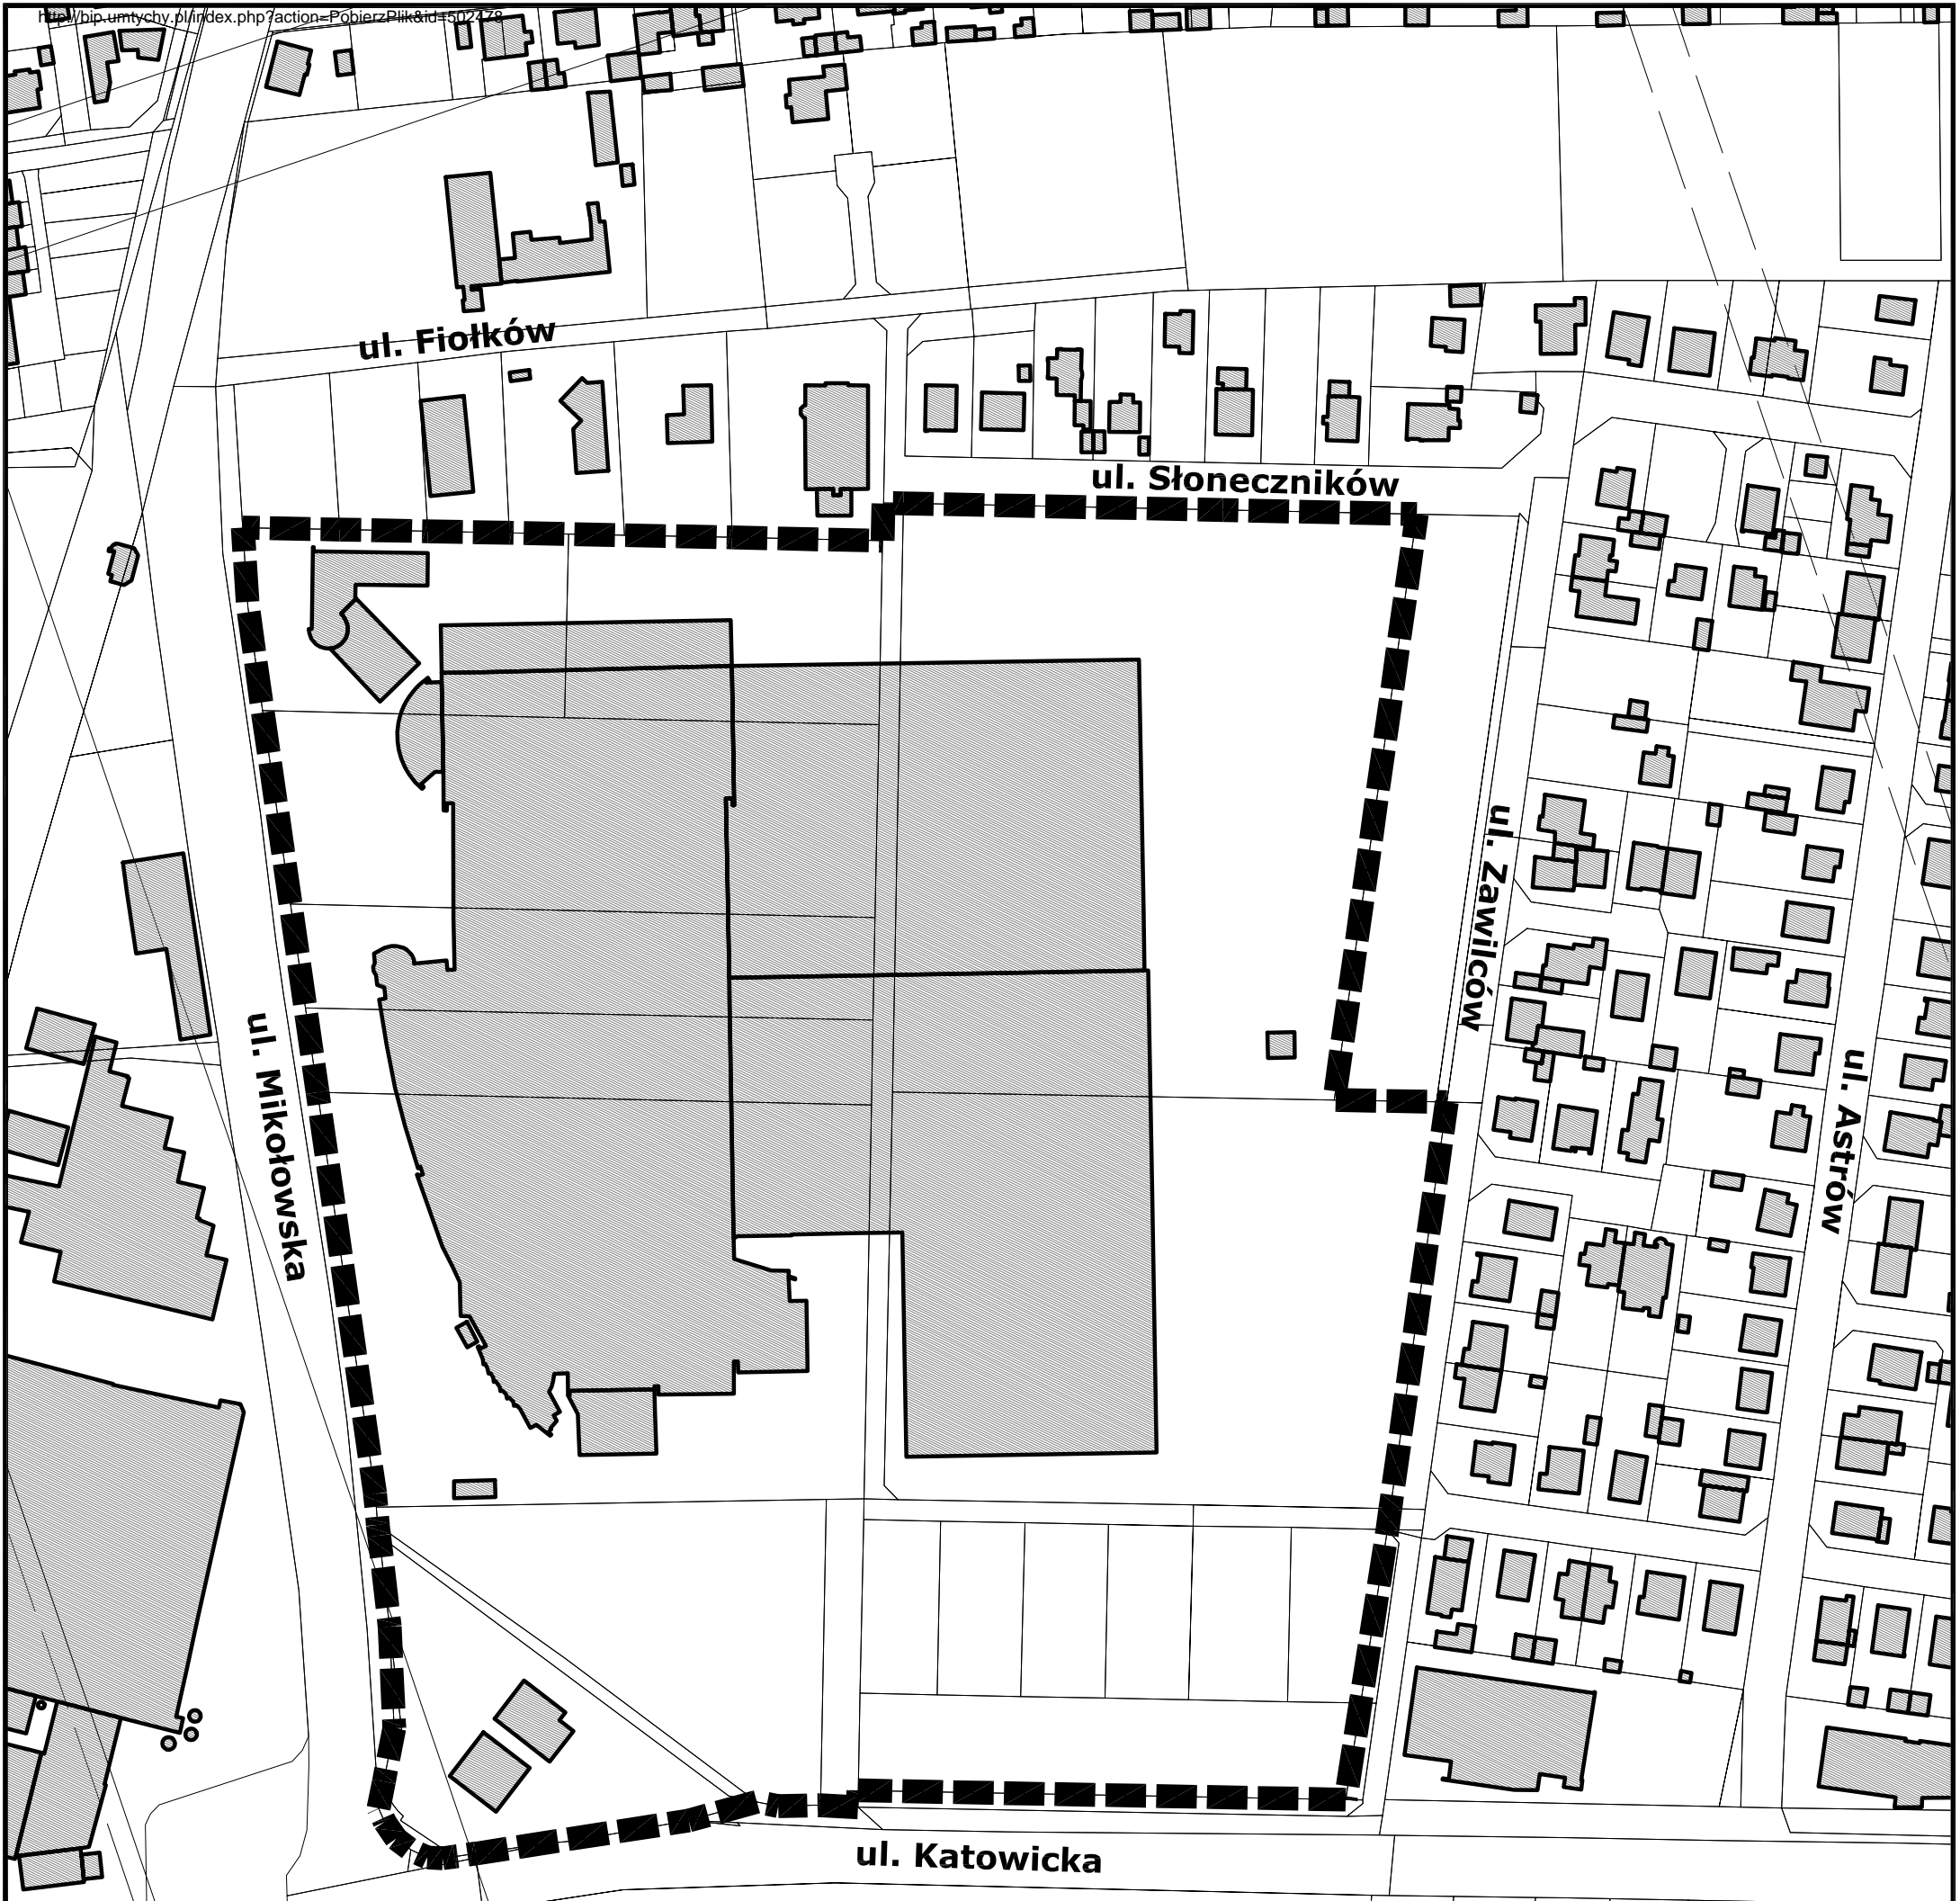

**ZAŁĄCZNIK**  
 do Uchwały Nr LII/984/2  
 Rady Miasta Tychy z dnia 31 sierpnia 2023

**OZNACZENIA**  
 GRANICA OBSZARU OBJĘTEGO PRZYSTĄPIENIEM  
 DO SPORZĄDZENIA MIEJSCOWEGO PLANU  
 ZAGOSPODAROWANIA PRZESTRZENNEGO