

**UCHWAŁA NR LII/984/23
RADY MIASTA TYCHY**

z dnia 31 sierpnia 2023 r.

w sprawie przystąpienia do sporządzenia miejscowego planu zagospodarowania przestrzennego dla obszaru położonego w rejonie ulic Mikołowskiej, Słoneczników, Zawilców i Katowickiej w Tychach

Na podstawie art. 18 ust. 2 pkt 15 Ustawy z dnia 8 marca 1990 r. o samorządzie gminnym (t.j. Dz. U. 2023, poz. 40) oraz art. 14 ust. 1 Ustawy z dnia 27 marca 2003 r. o planowaniu i zagospodarowaniu przestrzennym (t.j. Dz. U. 2023, poz. 977), na wniosek Prezydenta Miasta Tychy, po zaopiniowaniu przez Komisję Gospodarki Przestrzennej i Infrastruktury,

Rada Miasta Tychy uchwała:

§ 1

Przystąpić do sporządzenia miejscowego planu zagospodarowania przestrzennego dla obszaru położonego w rejonie ulic Mikołowskiej, Słoneczników, Zawilców i Katowickiej w Tychach, w granicach wskazanych na załączniku graficznym w skali 1 : 2000, stanowiącym integralną część niniejszej uchwały.

§ 2



Wykonanie uchwały powierza się Prezydentowi Miasta Tychy.

§ 3

Uchwała wchodzi w życie z dniem podjęcia.

Przewodnicząca Rady
Miasta Tychy

Barbara Konieczna

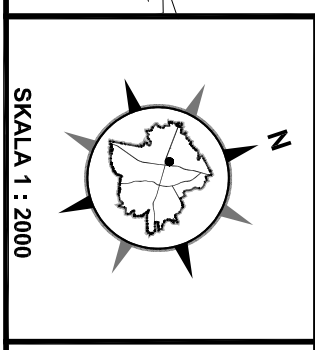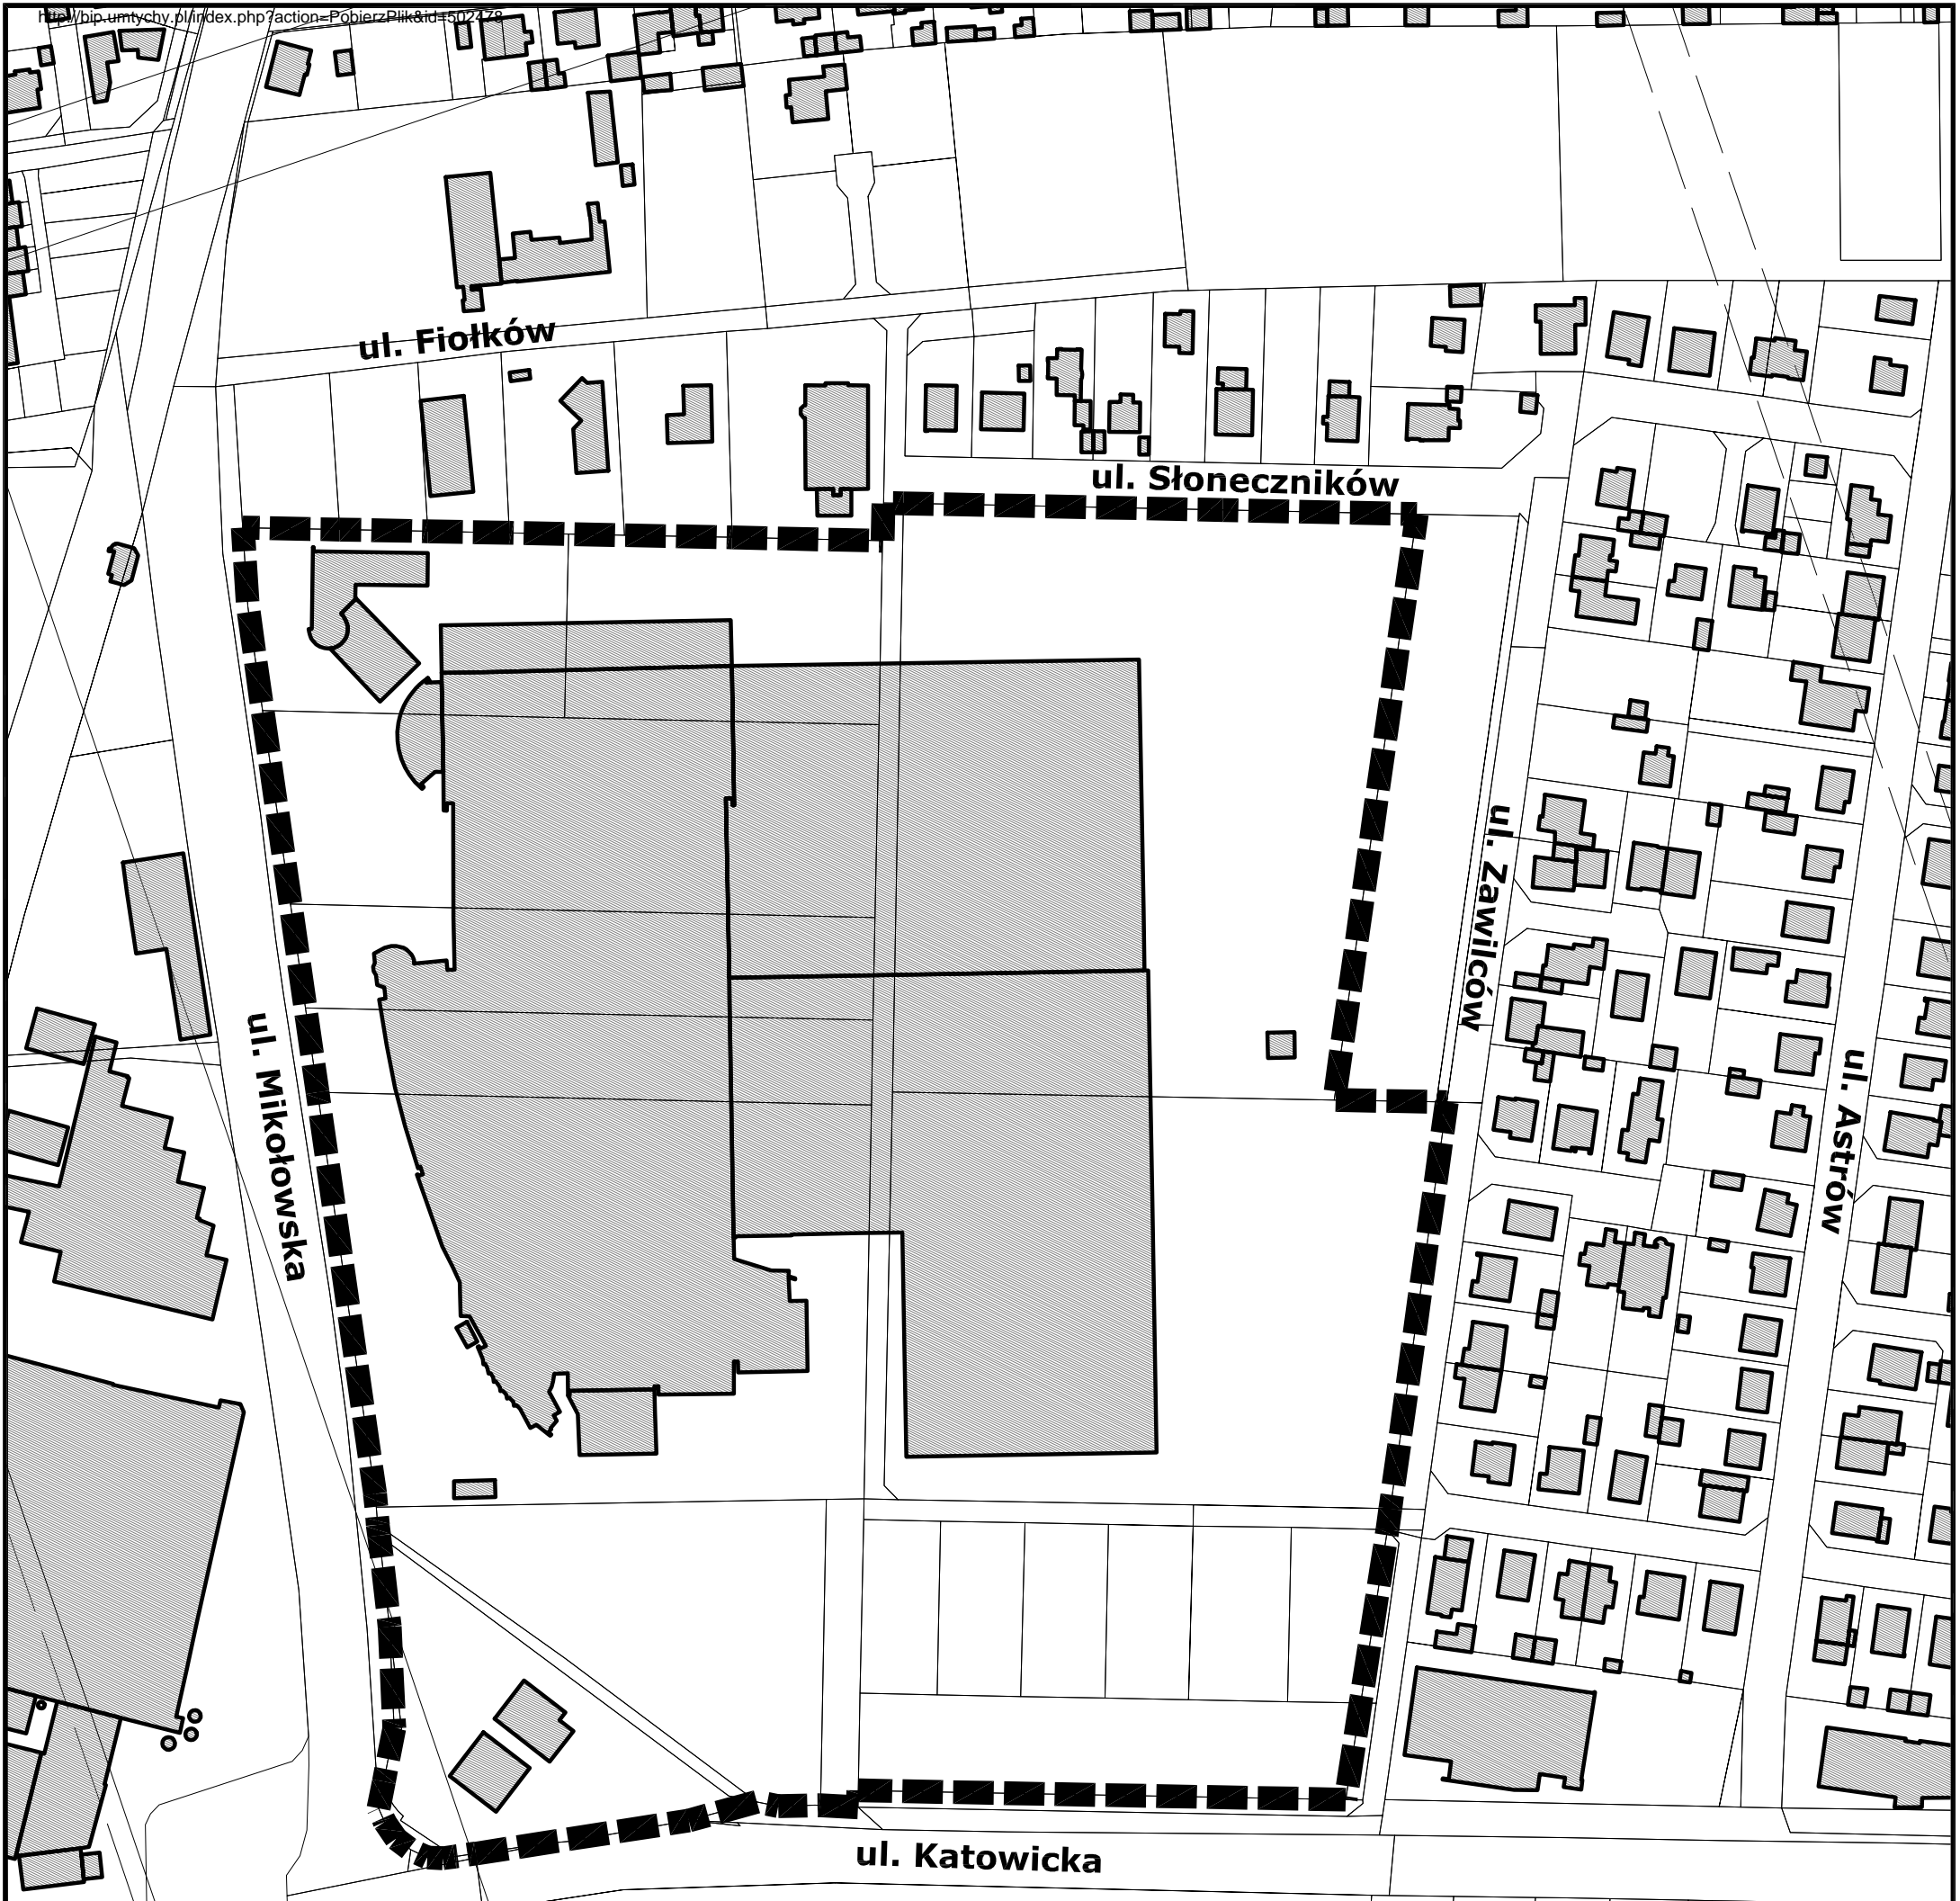

ZAŁĄCZNIK
 do Uchwały Nr LII/984/2
 Rady Miasta Tychy z dnia 31 sierpnia 2023

OZNACZENIA
 GRANICA OBSZARU OBJĘTEGO PRZYSTĄPIENIEM
 DO SPORZĄDZENIA MIEJSCOWEGO PLANU
 ZAGOSPODAROWANIA PRZESTRZENNEGO