



Z A Ł A C Z N I K N R 1
 DO UCHWAŁY NR / 23
 RADY MIASTA TYCHY Z DNIA 2023 r.
 MIEJSCOWY PLAN ZAGOSPODAROWANIA PRZESTRZENNEGO
 DLA OBSZARU POŁOŻONEGO PO POŁUDNIOWEJ STRONIE
 ULICY LOKALNEJ W TYCHACH

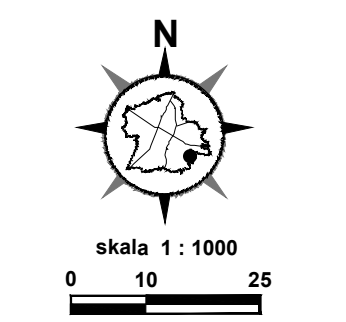

- LEGENDA :**
 Oznaczenia obowiązujące
- granice obszaru planu
 - linie rozgraniczające tereny o różnym przeznaczeniu lub różnych zasadach zagospodarowania
 - nieprzekraczalne linie zabudowy
 - teren produkcji lub infrastruktury technicznej
 - teren kanalizacji
- Obszar planu zlokalizowany jest w granicach udokumentowanego złoża węgla kamiennego - „Studzieniec” WK 7389

Układ współrzędnych zgodny z obowiązującym państwowym systemem odniesień przestrzennych 2000, pas 6.
 Mapa zasadnicza w postaci wektorowej pochodząca z państwowego zasobu geodezyjnego i kartograficznego udostępniona przez Prezydenta Miasta Tychy w październiku 2022 r.

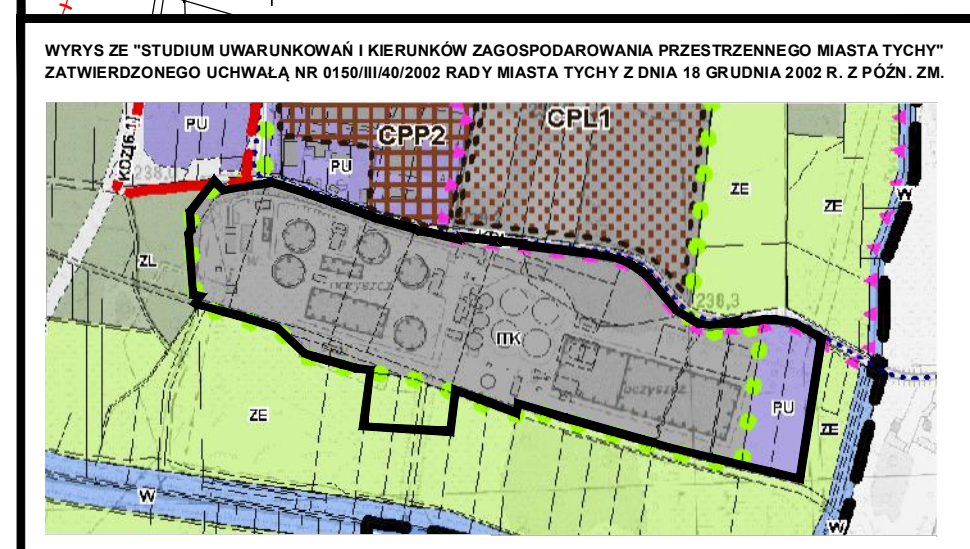

- WYRYS ZE STUDIUM UWARUNKOWAŃ I KIERUNKÓW ZAGOSPODAROWANIA PRZESTRZENNEGO MIASTA TYCHY ZATYTUŁOWANEGO UCHWAŁĄ NR 510/2022 RADY MIASTA TYCHY Z DNIA 18 GRUDNIA 2022 R. Z PÓŹN. ZAŁ.
- SKALA 1 : 10 000
- ZASADY KSZTAŁTOWANIA STRUKTURY PRZESTRZENNEJ**
 KIERUNKI PRZEZNACZENIA TERENÓW
- ITK - obszary infrastruktury
 - PU - obszary przemysłowo-usługowe
 - ZE - obszary zieleni i role w ciągach ekologicznych
- MIEJSCOWE PLANY ZAGOSPODAROWANIA PRZESTRZENNEGO**
 INNE SZCZEGÓLNE WARUNKI ZAGOSPODAROWANIA TERENÓW, KTÓRE NALEŻY UWZGLĘDNIĆ PRZY SPORZĄDZANIU MIEJSCOWYCH PLANÓW
- obszary nomercjonalnie urządzeń wytwarzających energię z odnawialnych źródeł energii o mocy przekraczającej 100 kW