


ZAŁĄCZNIK NR 1
DO UCHWAŁY NR .../24
RADY MIASTA TYCHY
Z DNIA ... 2024 R.
MIEJSCOWY PLAN ZAGOSPODAROWANIA
PRZESTRZENNEGO DLA OBSZARU POŁOŻONEGO
W REJONIE ULIC MIKOŁOWSKIEJ, SŁONECZNIKÓW,
ZAWILCÓW I KATOWICKIEJ W TYCHACH
RYСУNEK PLANU SKALA 1 : 1000
UKŁAD WSPÓŁRZĘDNYCH 2000 (strefa VI) – EPSG2177

- LEGENDA:**
- granice obszaru planu
 - linie rozgraniczające tereny o różnym przeznaczeniu lub różnych zasadach zagospodarowania
 - nieprzekraczalne linie zabudowy
 - U-P** - teren usług lub produkcji
 - U-IGS-INS** - teren usług lub stacji gazowej lub stacji paliw płynnych
 - ZP** - teren zieleni urządzonej
 - (sdw)** - strefa dopuszczonej podwyższonej zabudowy (sdw)
 - (zi)** - pasy zieleni izolacyjnej (zi)

- WYRYS ZE "STUDIUM UWARUNKOWAŃ I KIERUNKÓW ZAGOSPODAROWANIA PRZESTRZENNEGO MIASTA TYCHY" ZATWIERDZONEGO UCHWAŁĄ NR 0150/III/40/2002 RADY MIASTA TYCHY Z DNIA 18 GRUDNIA 2002 R. Z PÓŹN. ZM.**
- OZNACZENIA**
- granice obszaru
 - MJ - obszary zabudowy mieszkaniowej jednorodzinnej
 - U - obszary usługowe
 - UIZ - obszary usług społecznych z zielenią urządzonej
 - UP - obszary usługowo-produkcyjne
 - PU - obszary przemysłowo-usługowe
 - KD - obszary dróg i placów (w klasach: S(GP), GP, G, Z, L, D)
 - obszary
 - budynki
 - KLASYFIKACJA FUNKCJONALNA DRÓG PUBLICZNYCH:
 - numery dróg międzynarodowych, ekspresowych, krajowych
 - węzły drogowe do przebudowy, budowy
 - POZOSTAŁE
 - trasy rowerowe istniejące, planowane

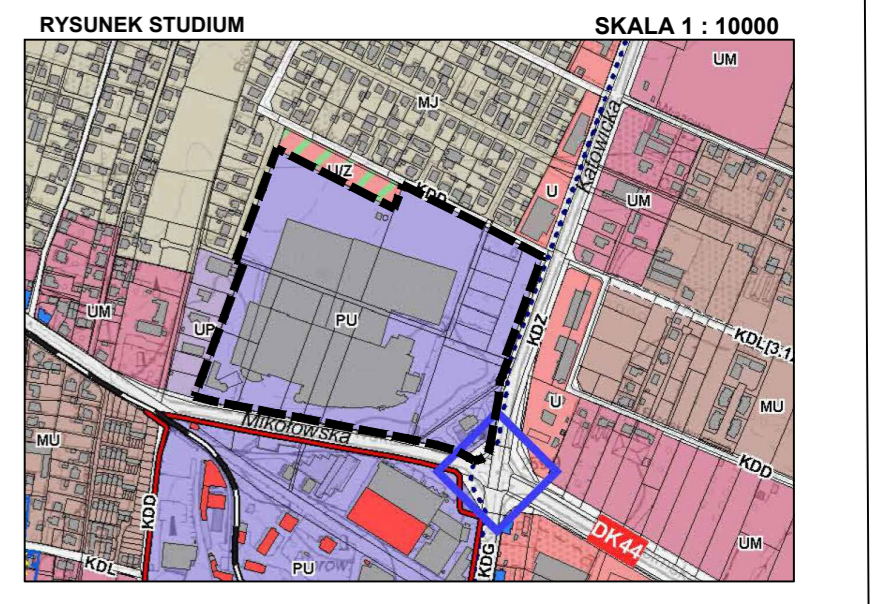

Układ współrzędnych zgodny z obowiązującym państwowym systemem odniesień przestrzennych 2000, pas 6.
 Mapa zasadnicza w postaci wektorowej pochodząca z państwowego zasobu geodezyjnego i kartograficznego udostępniona przez Prezydenta Miasta Tychy w październiku 2023 r.